


位置図

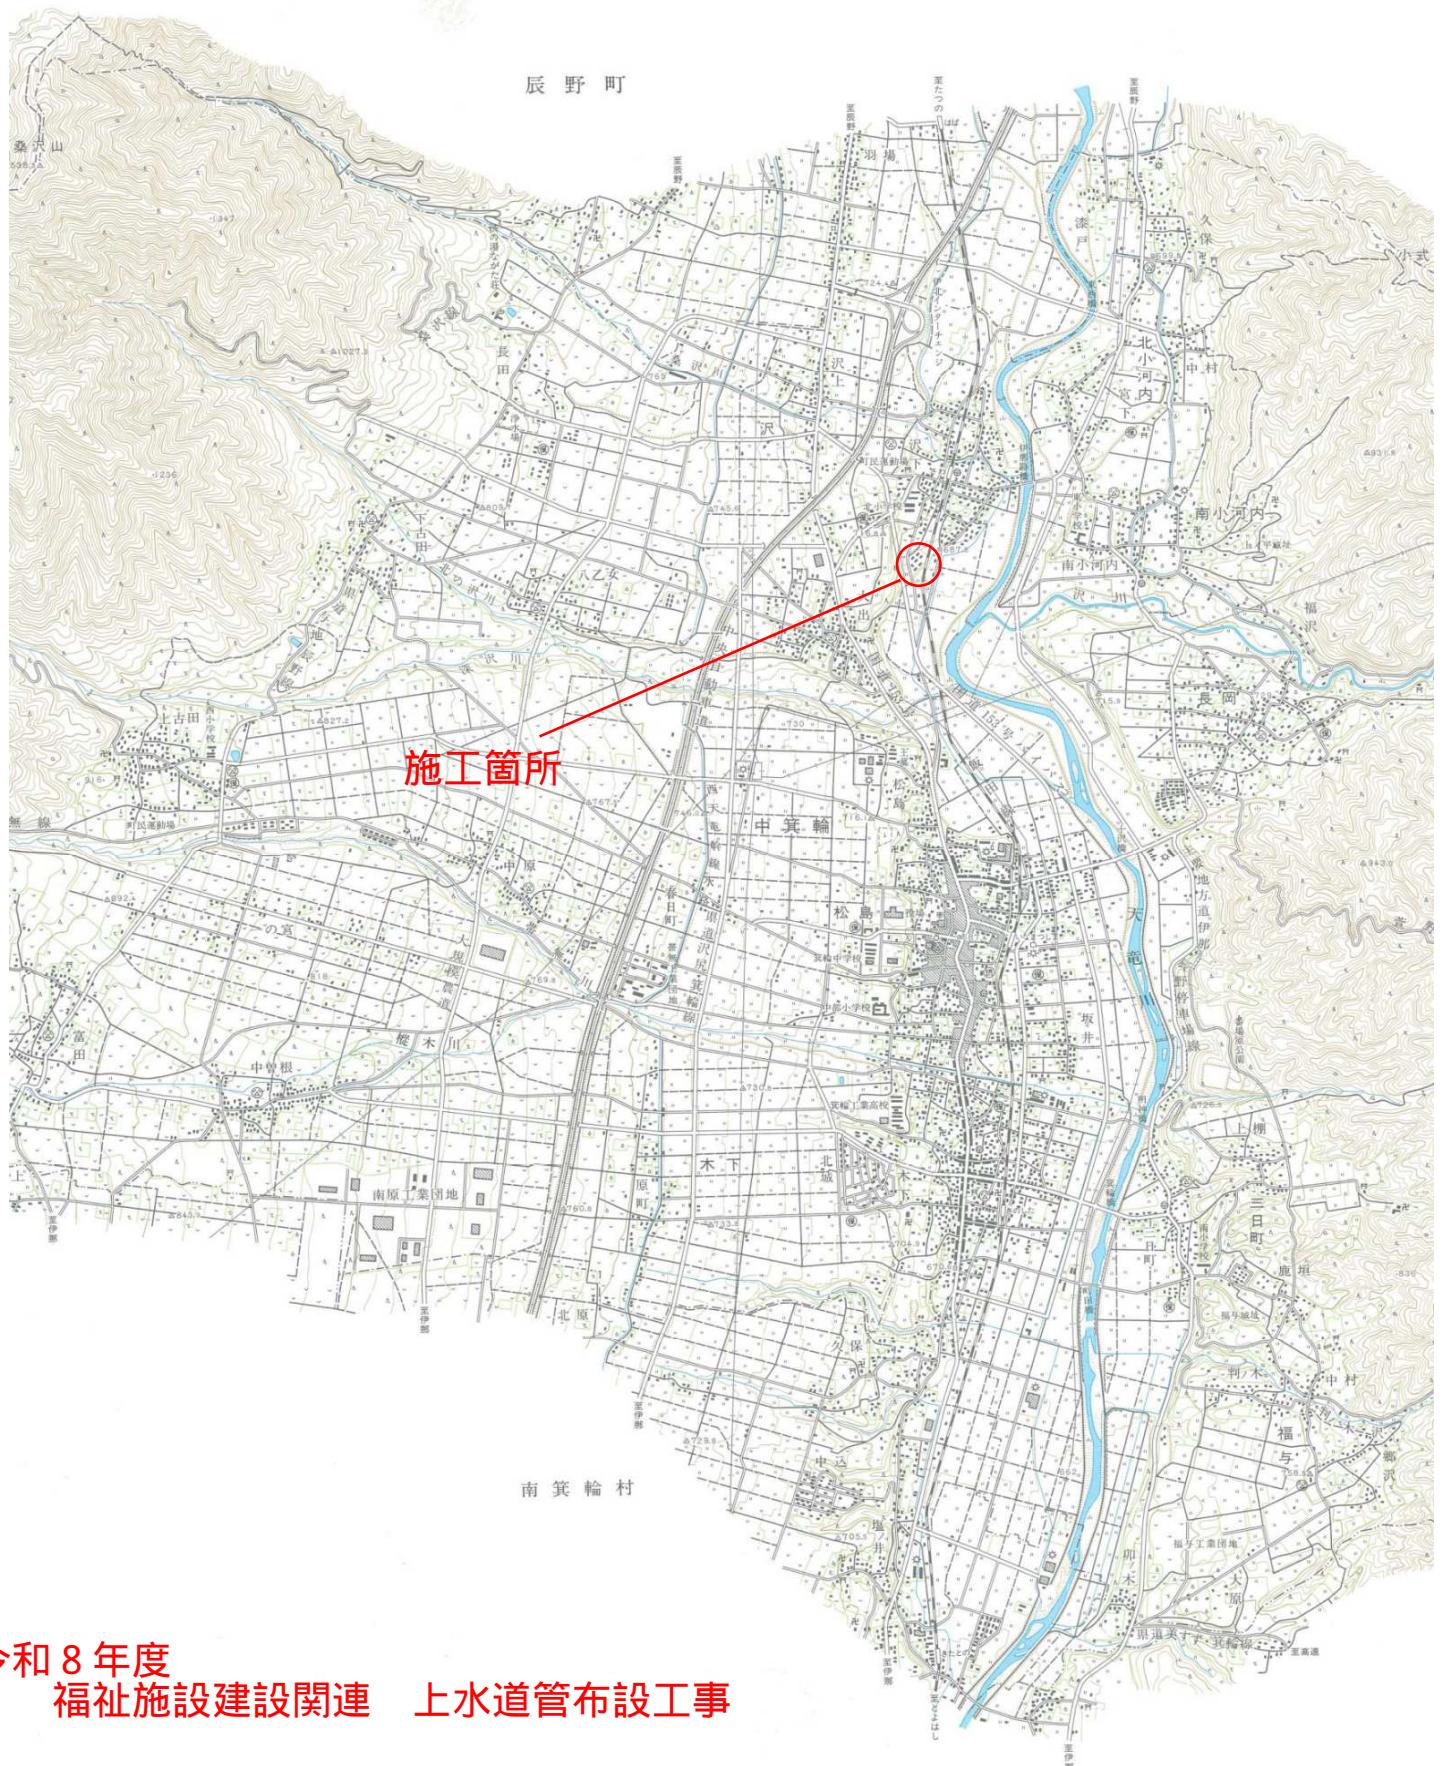

令和8年度
福祉施設建設関連 上水道管布設工事