



給配水管施設任意図

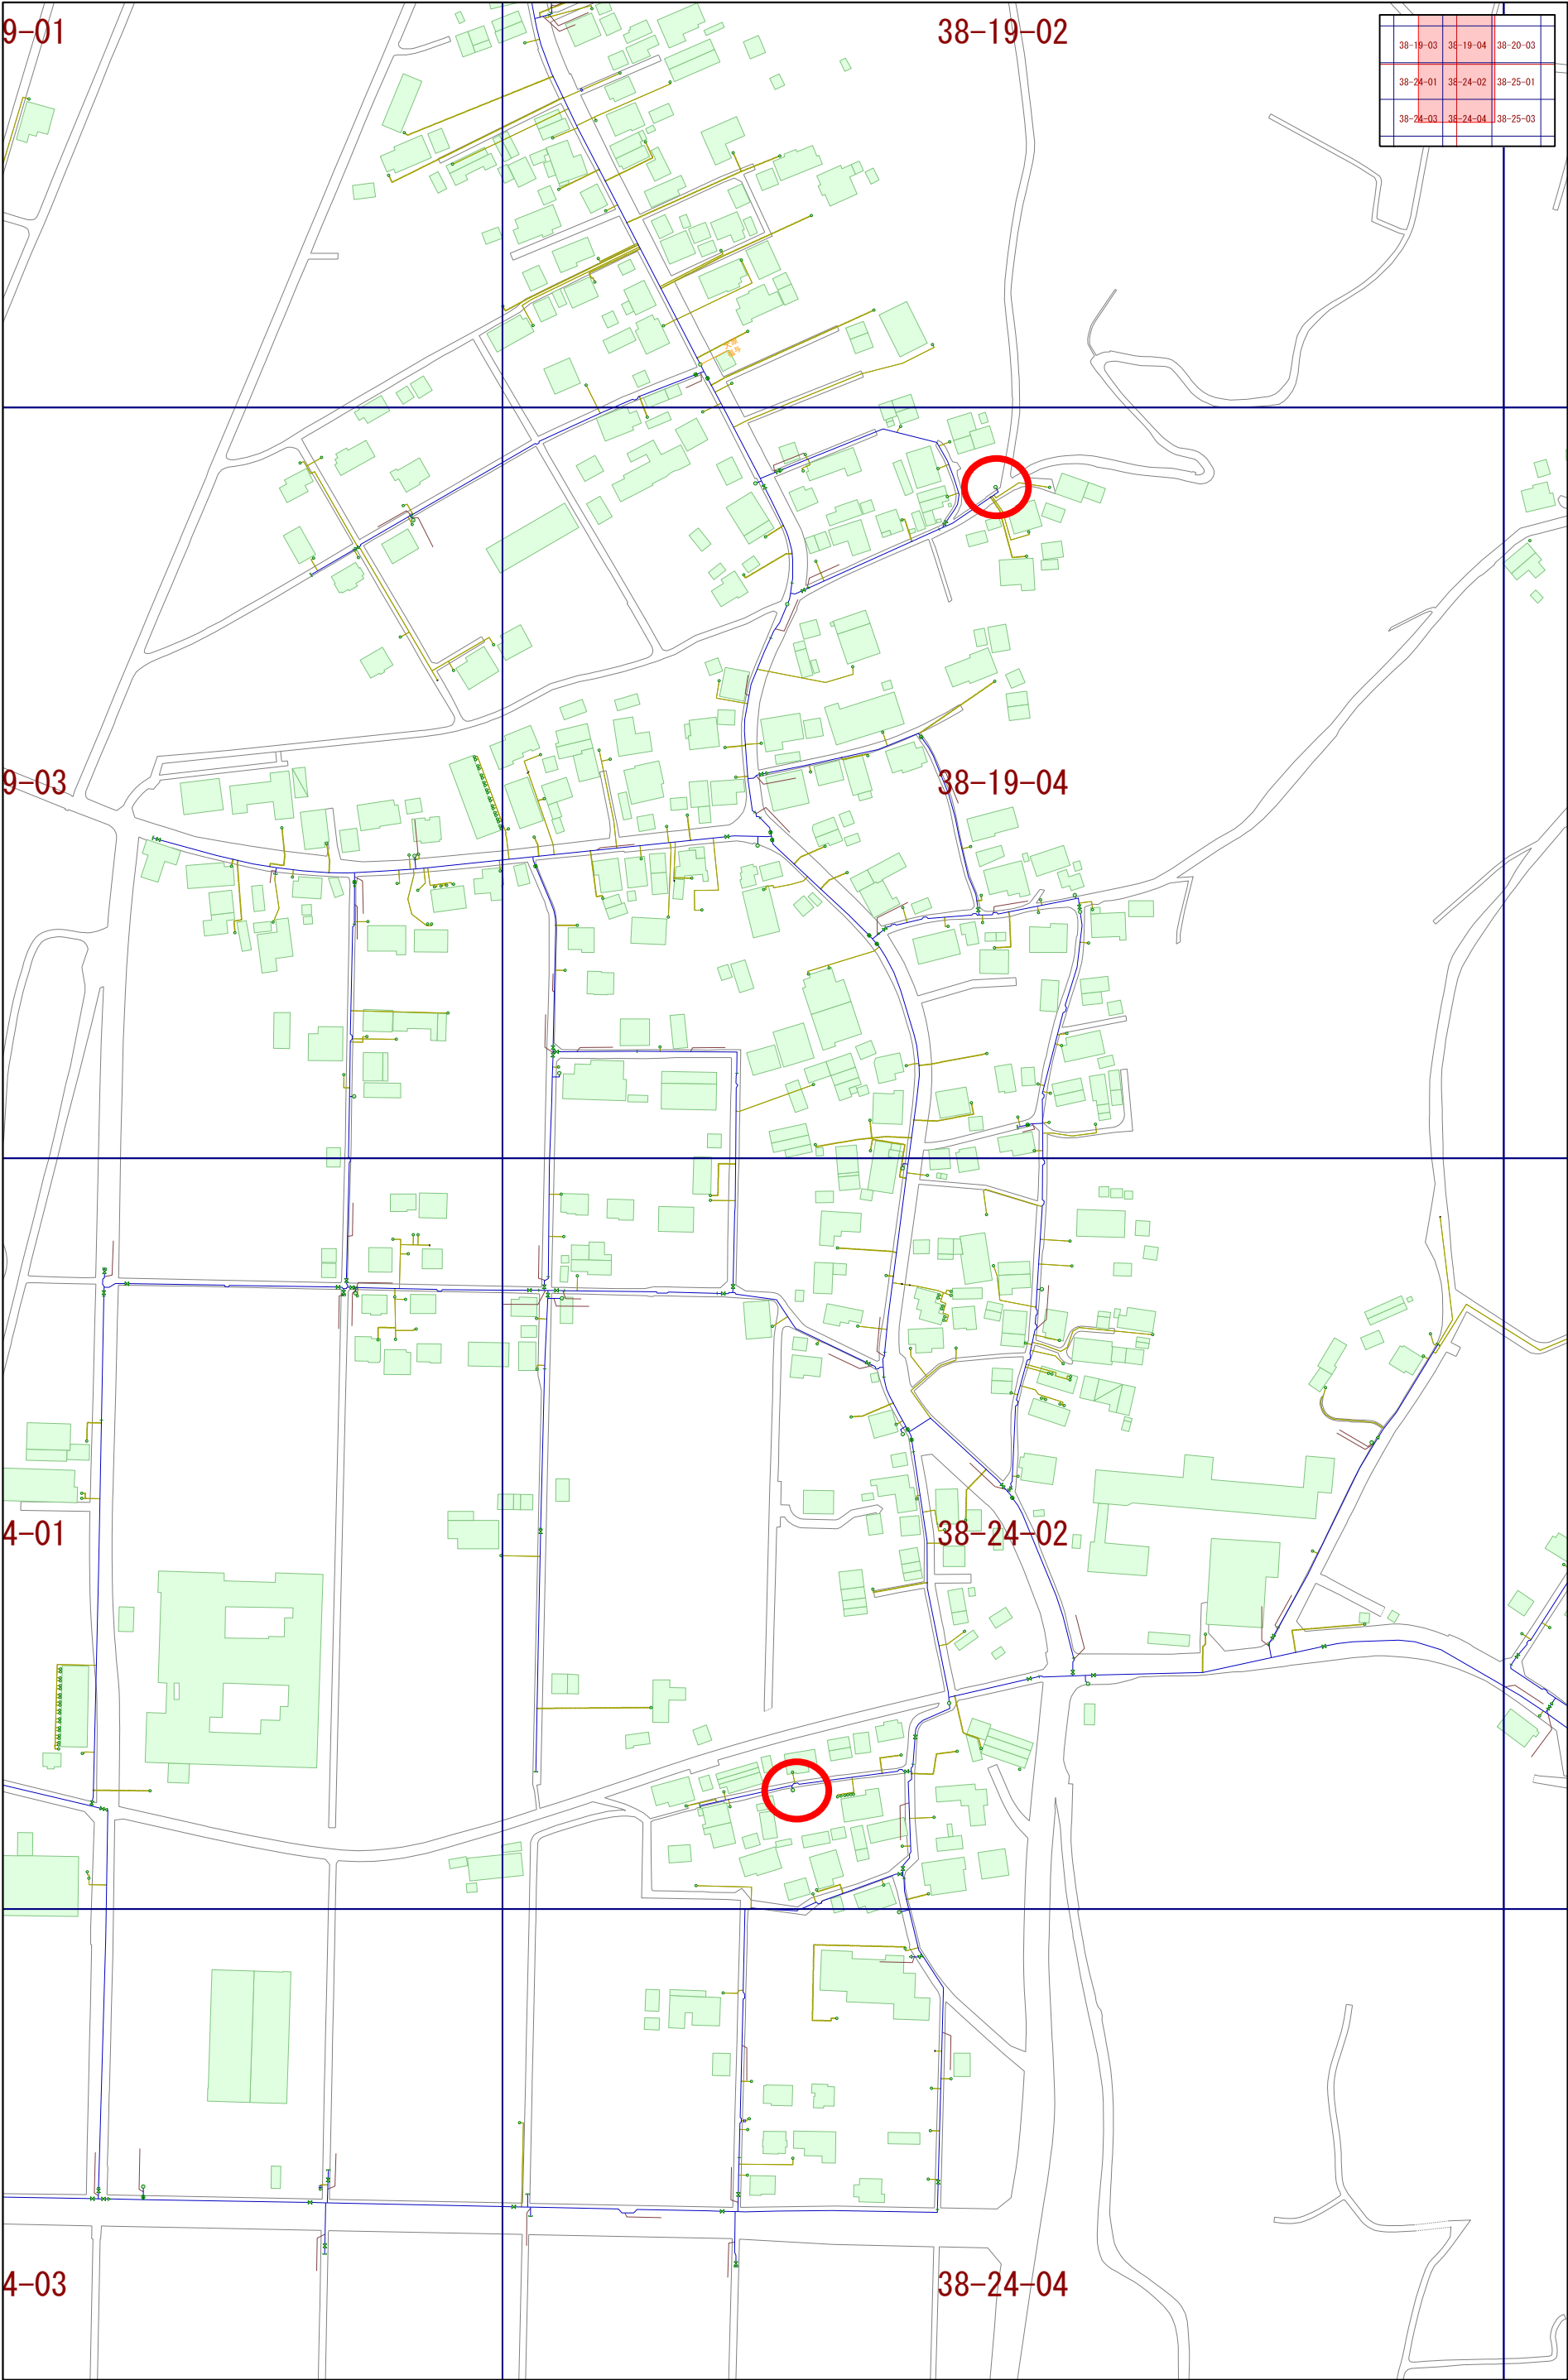

38-19-03	38-19-04	38-20-03
38-24-01	38-24-02	38-25-01
38-24-03	38-24-04	38-25-03

給配水管施設任意図

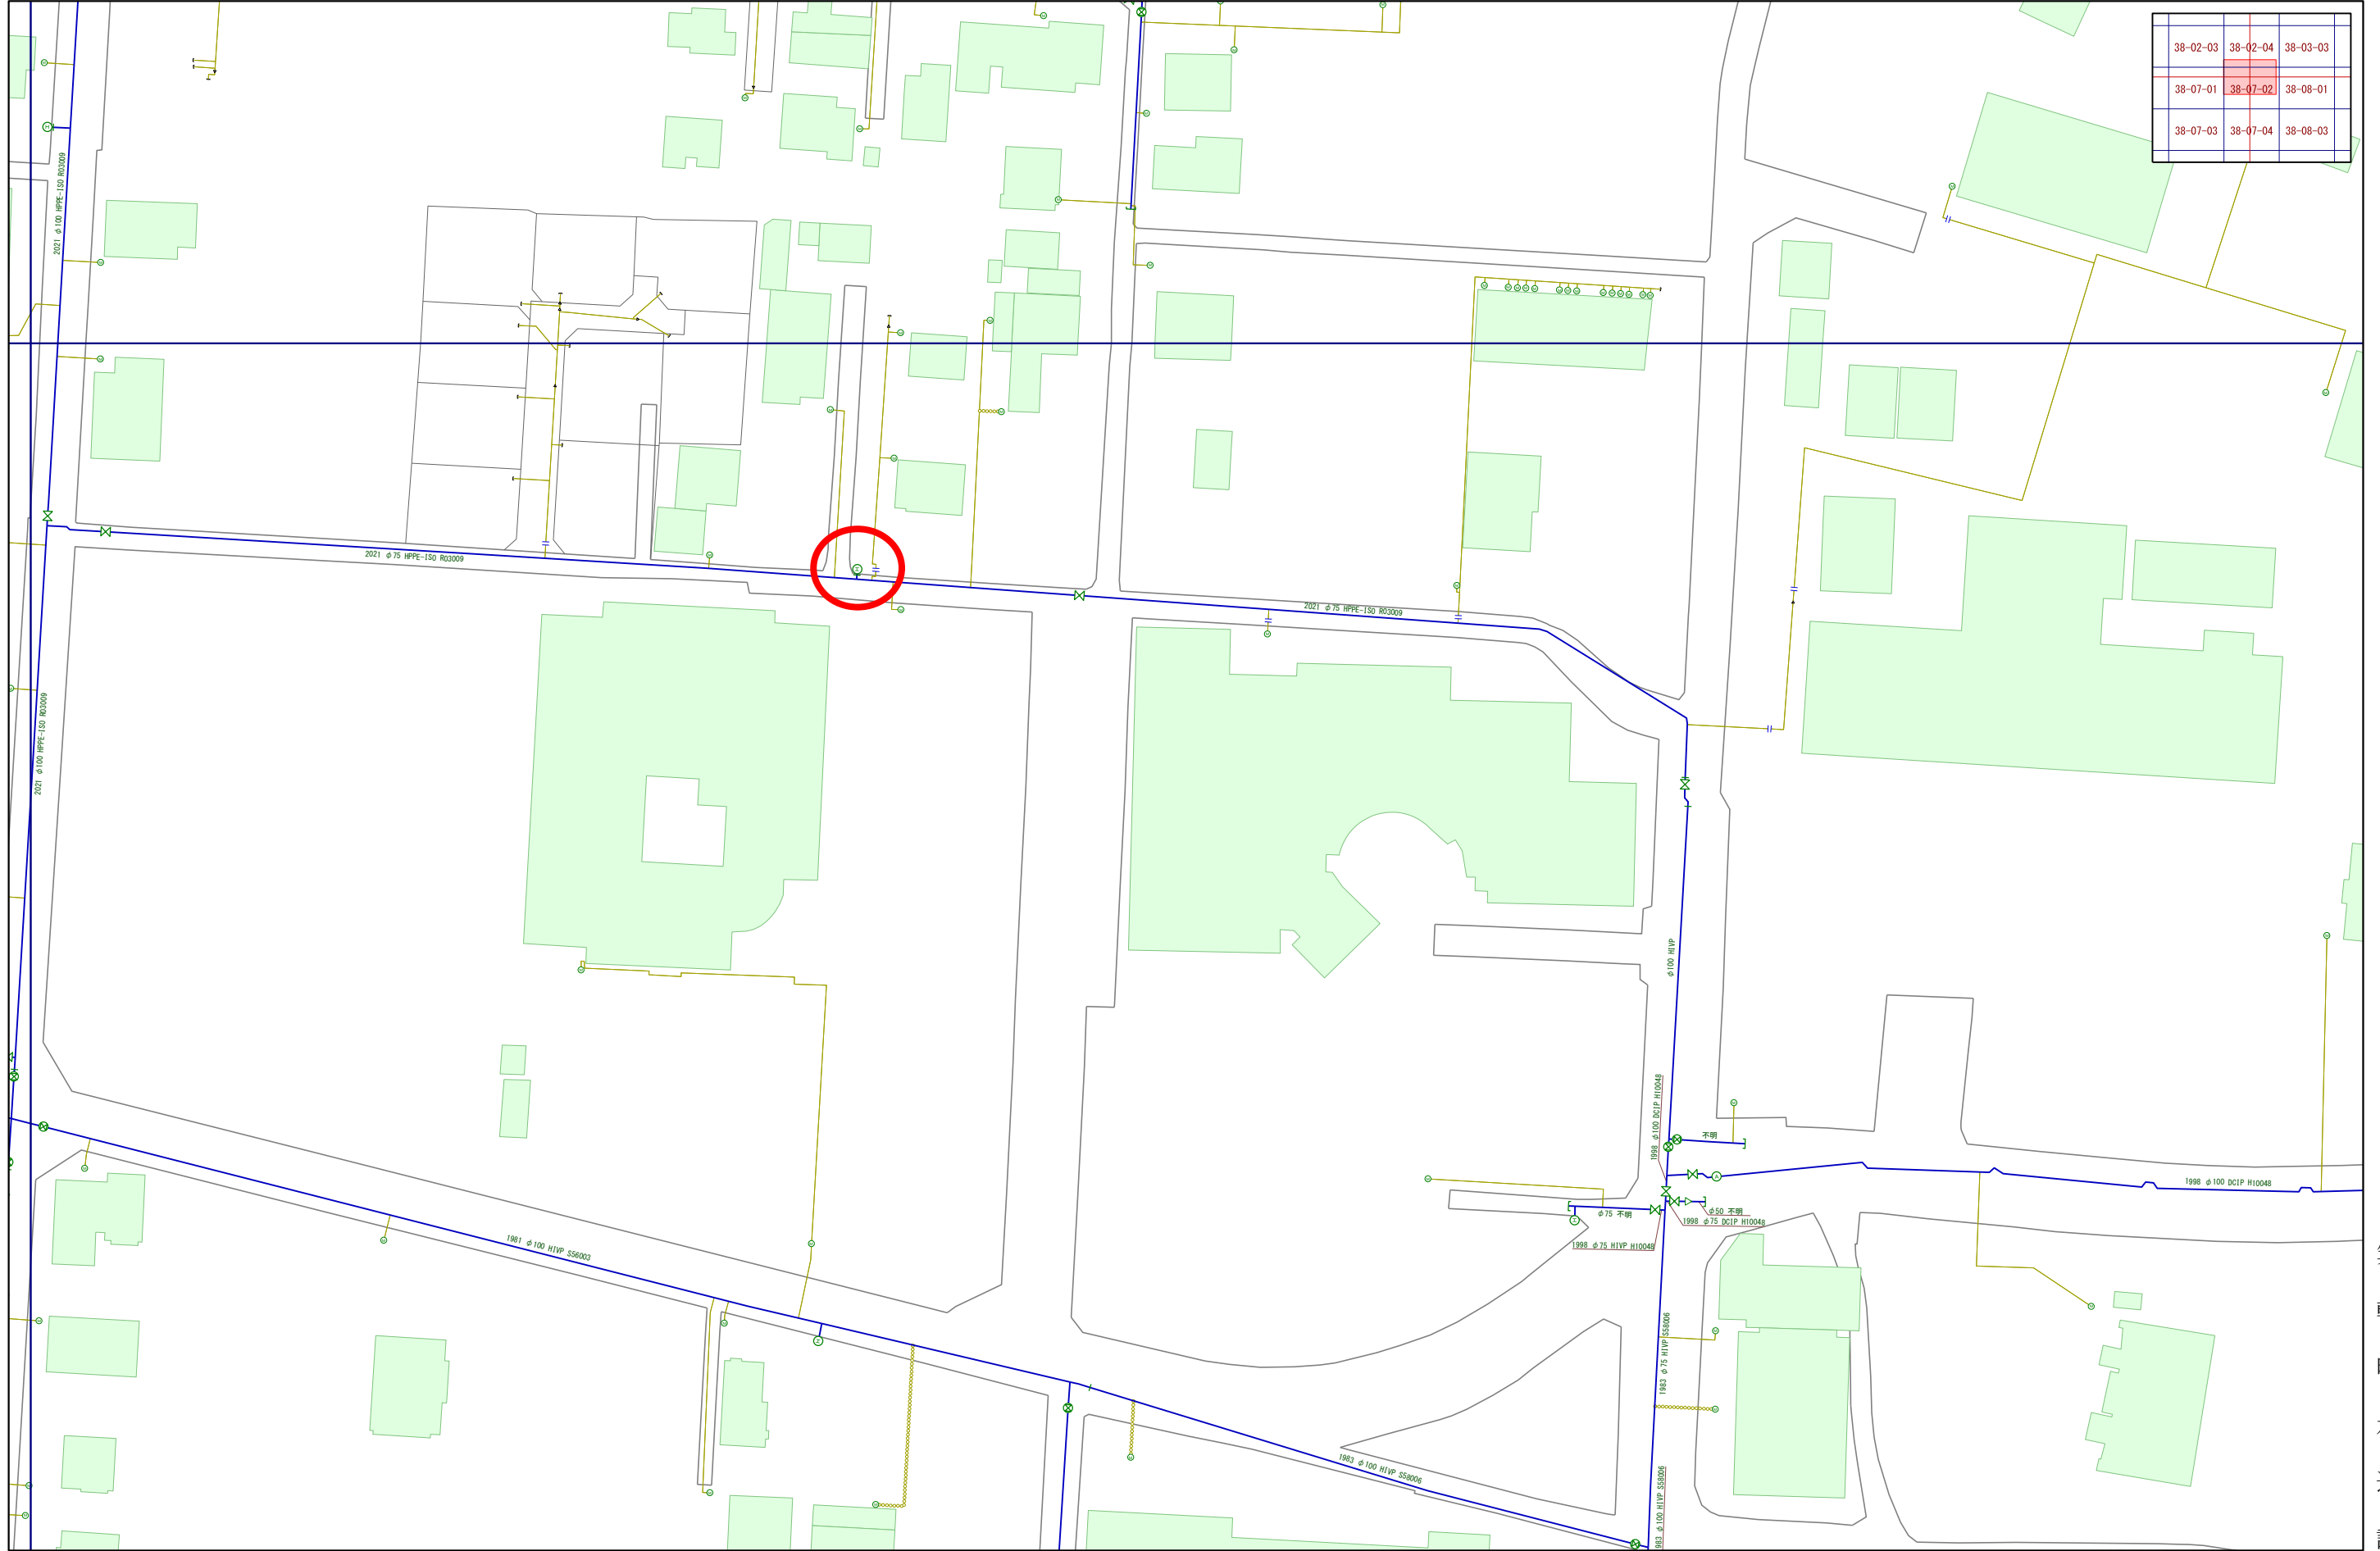


38-02-03	38-02-04	38-03-03
38-07-01	38-07-02	38-08-01
38-07-03	38-07-04	38-08-03



箕輪町水道課

1/1,000

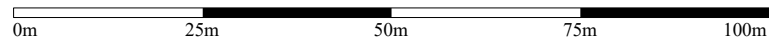

出力: 令和8年6月2日

Copyright (C) 2023 ZENRIN CO., LTD. (Z25JC第475号)

注意

本図面(写し)は、土地の境界等を証するものではありません。
また、水道施設の確認以外の目的に本図面を使用する事を禁じます。