


位置図

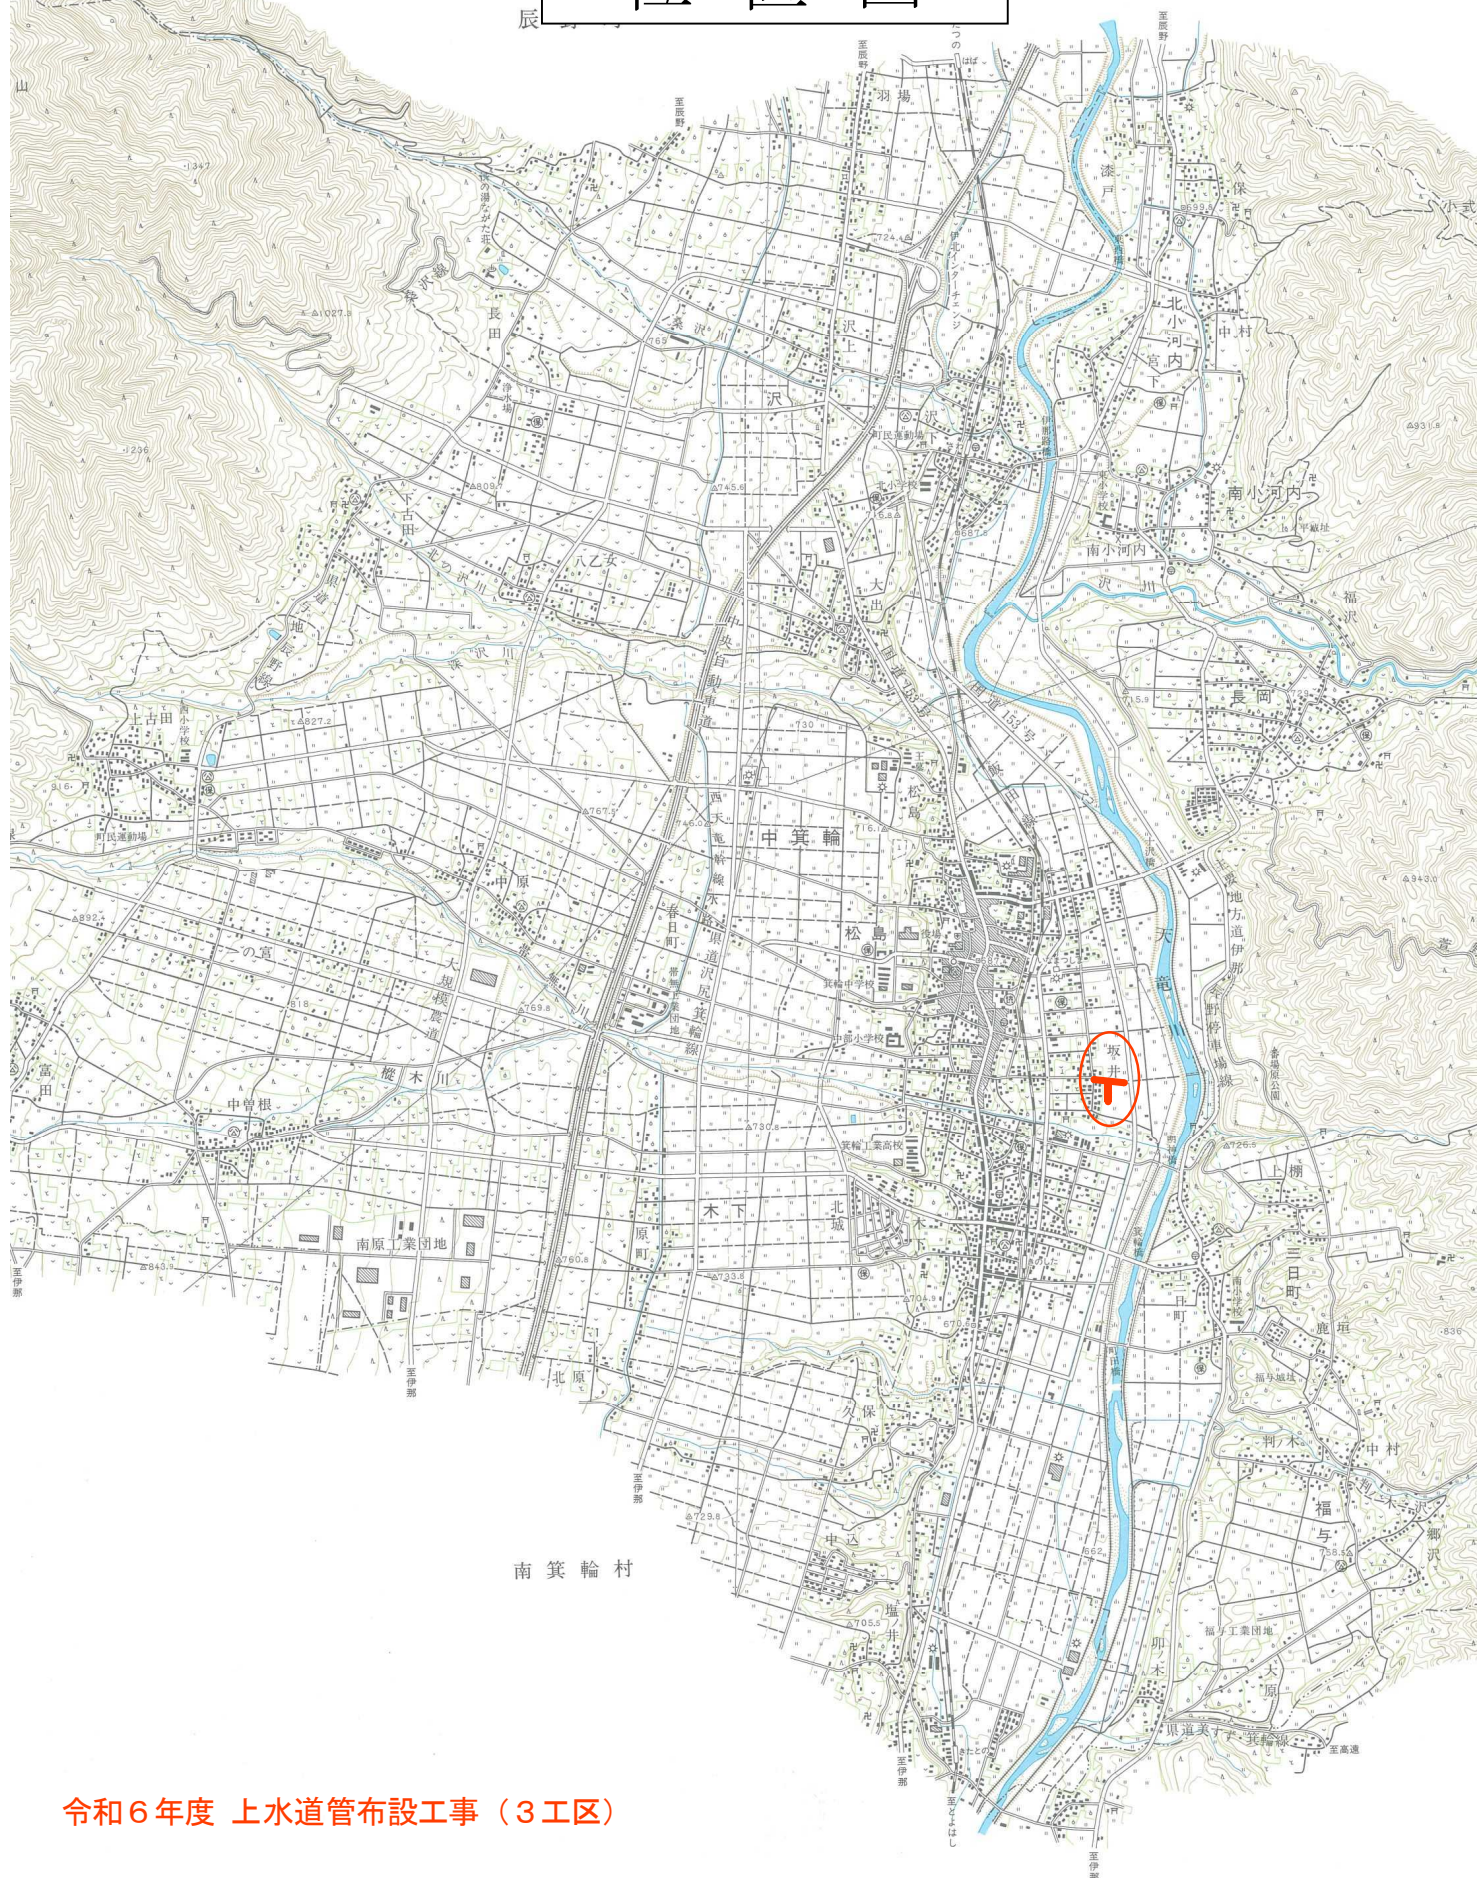

令和6年度 上水道管布設工事（3工区）