


位置図

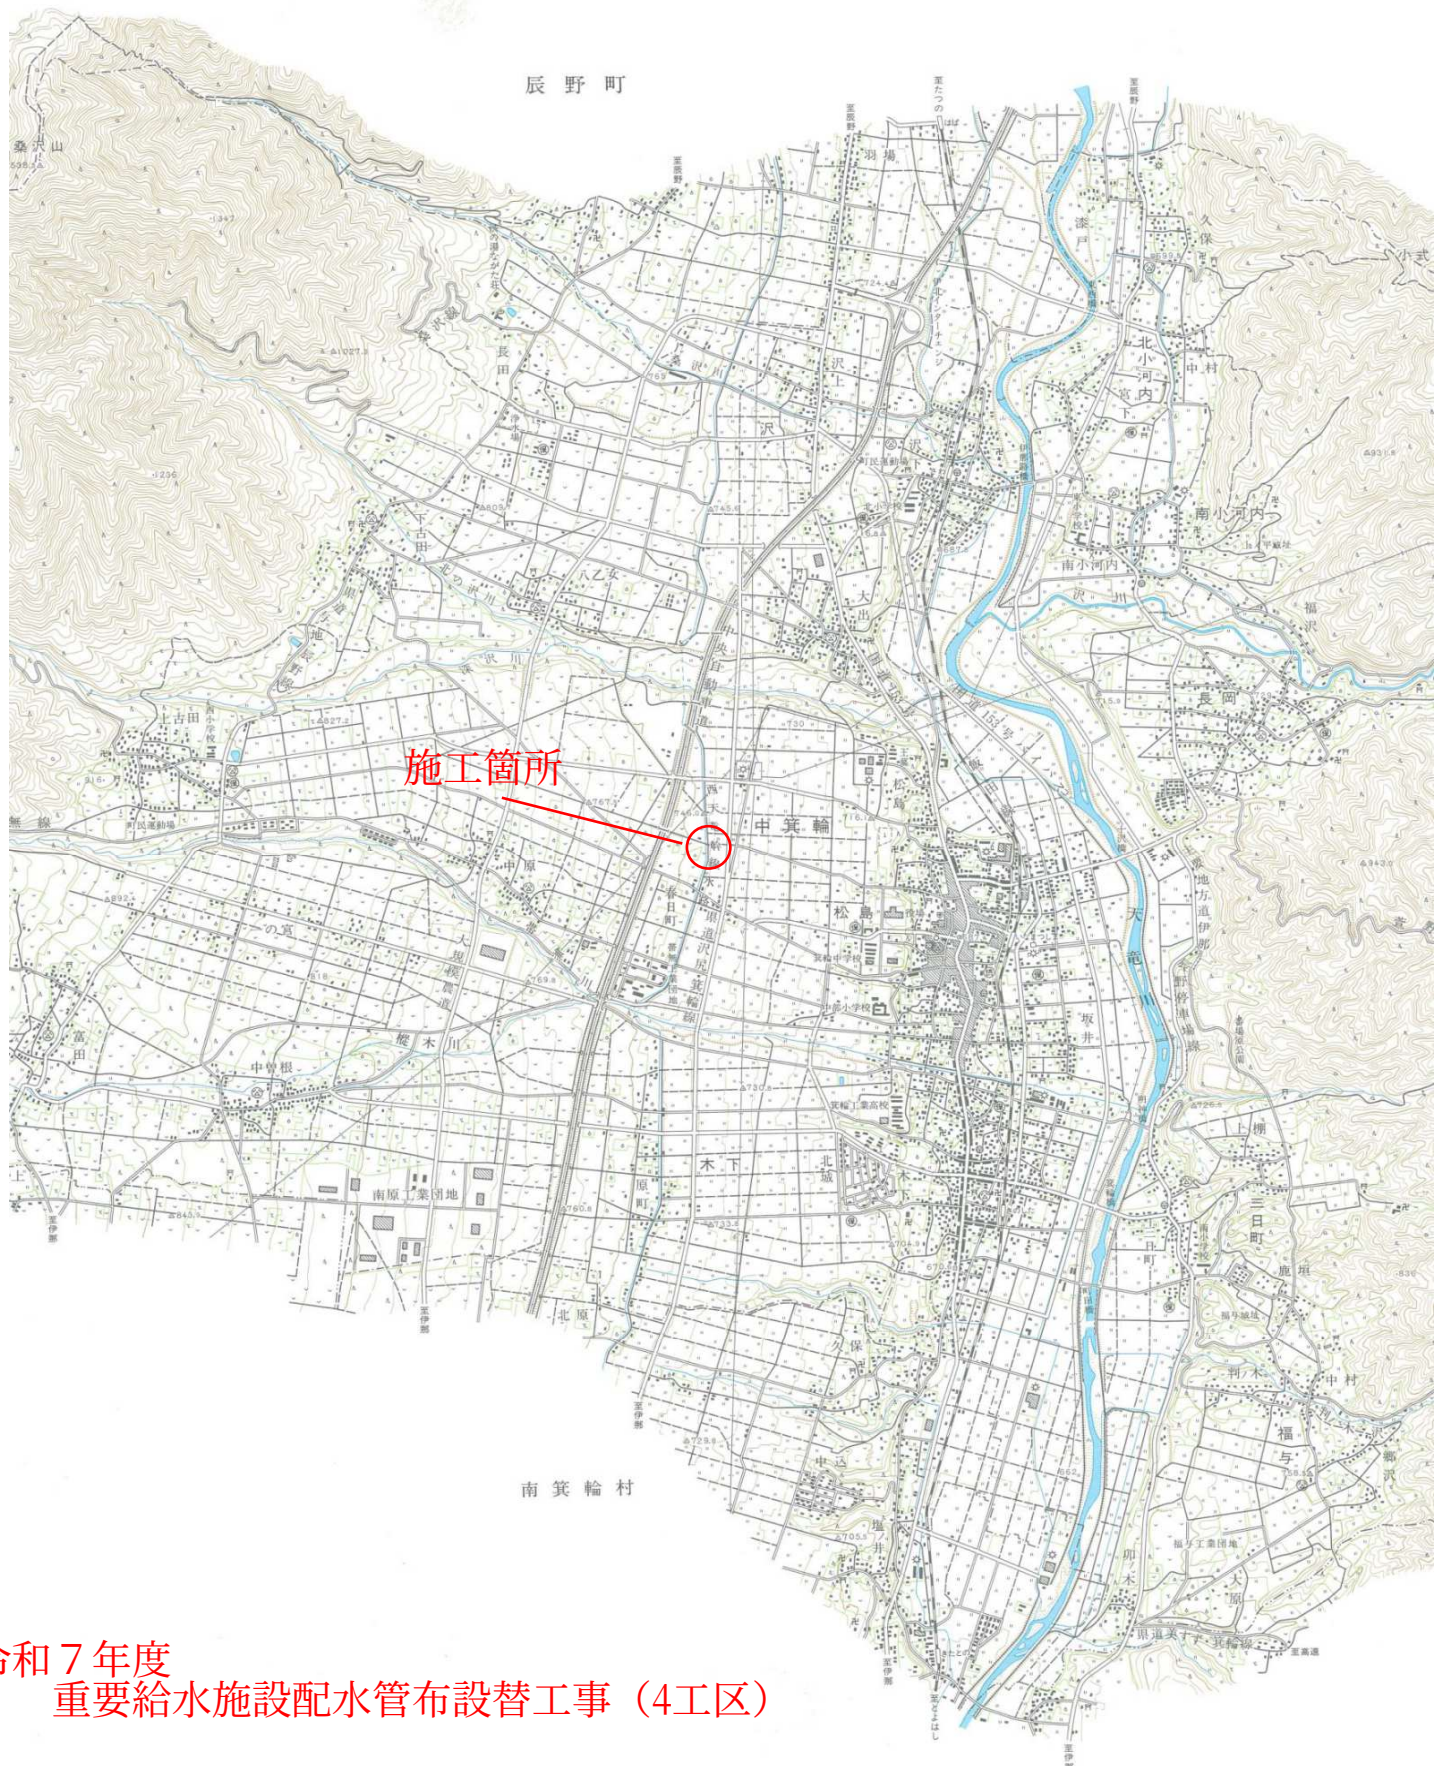

令和7年度
重要給水施設配水管布設替工事（4工区）