


位置図

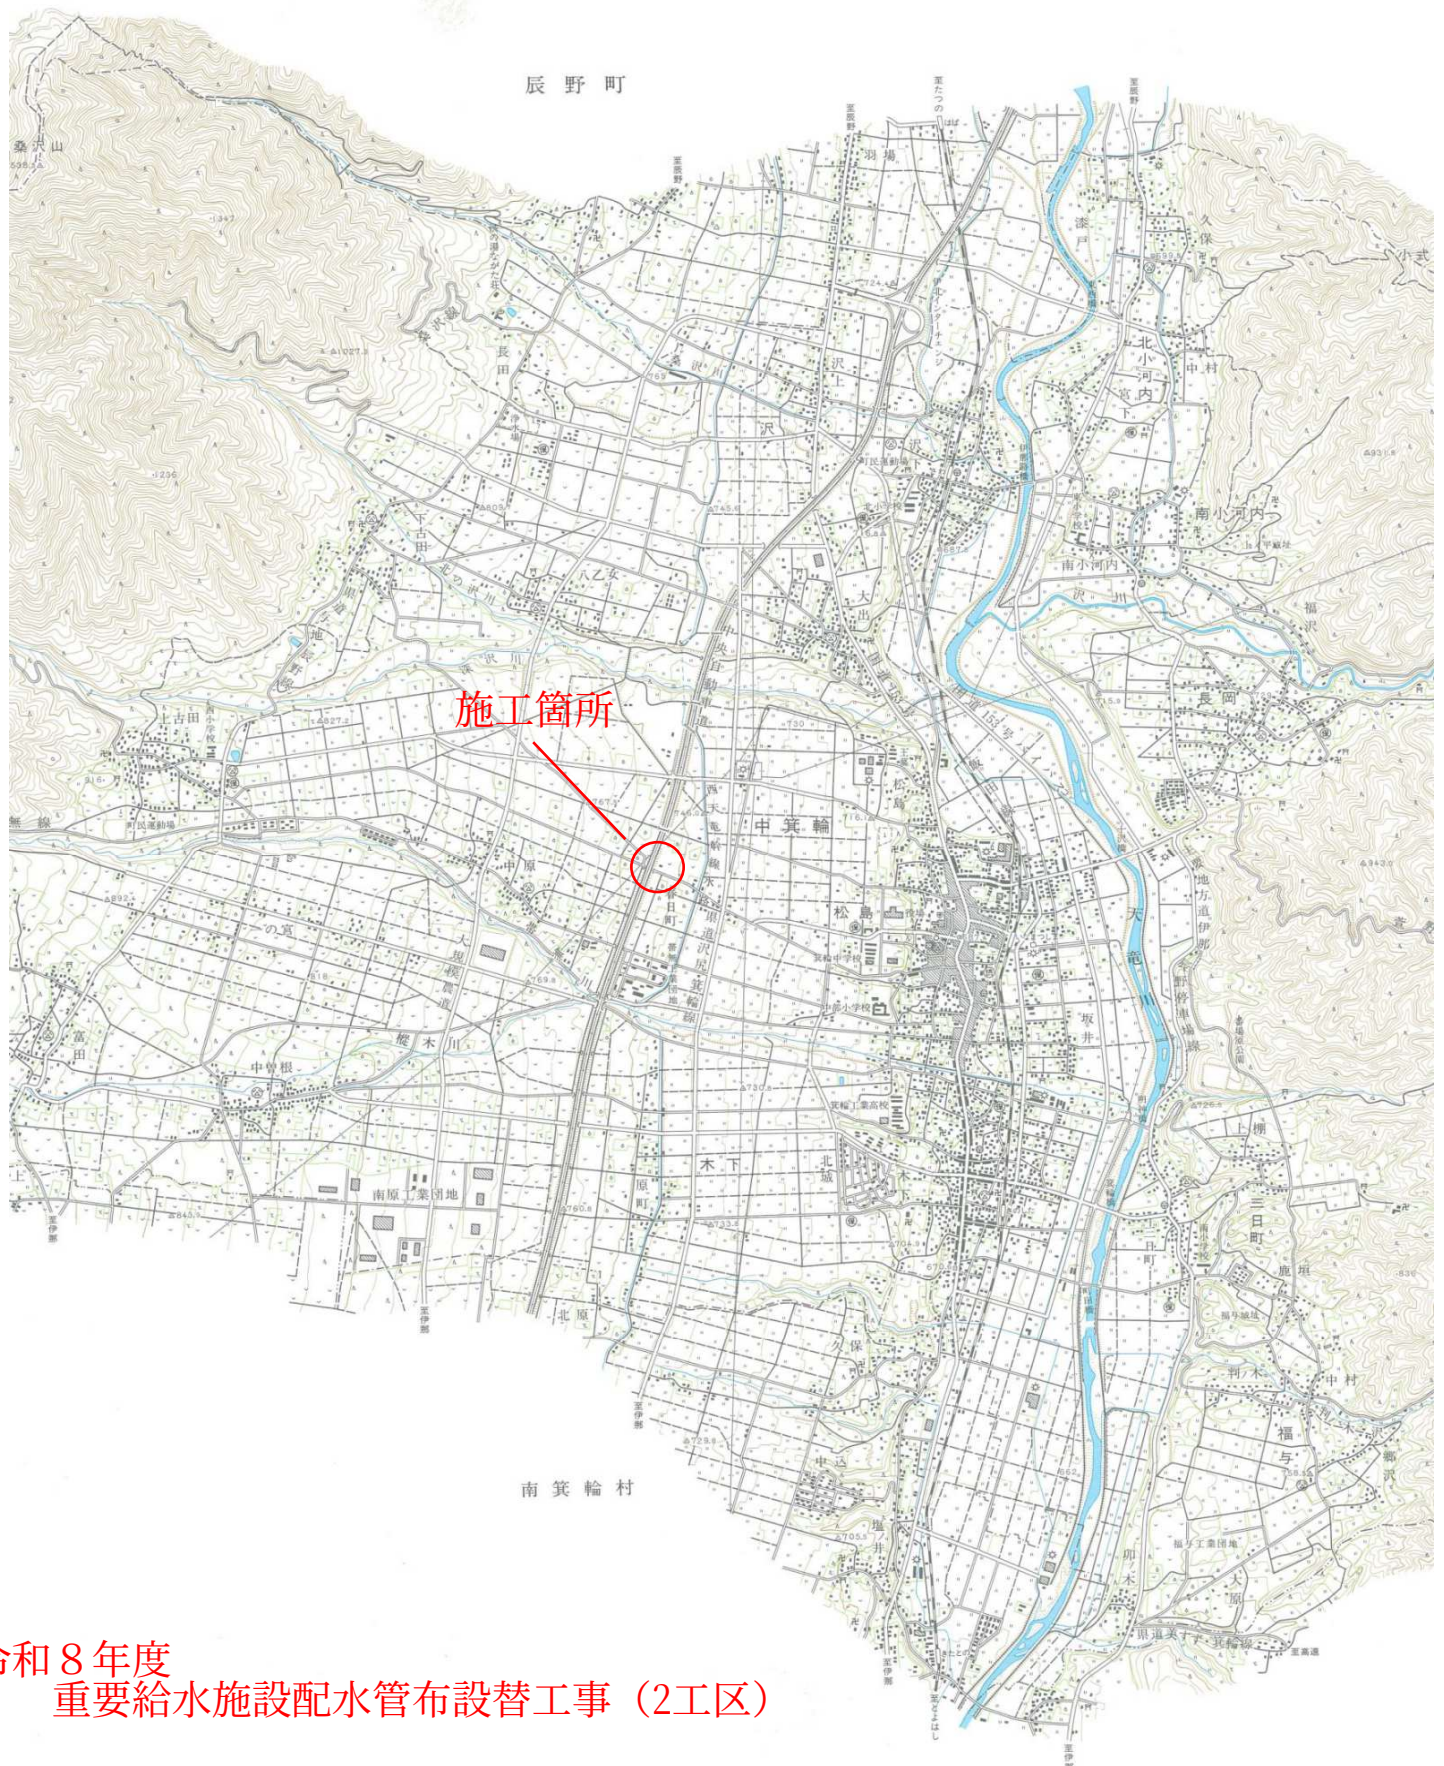

令和8年度
重要給水施設配水管布設替工事（2工区）