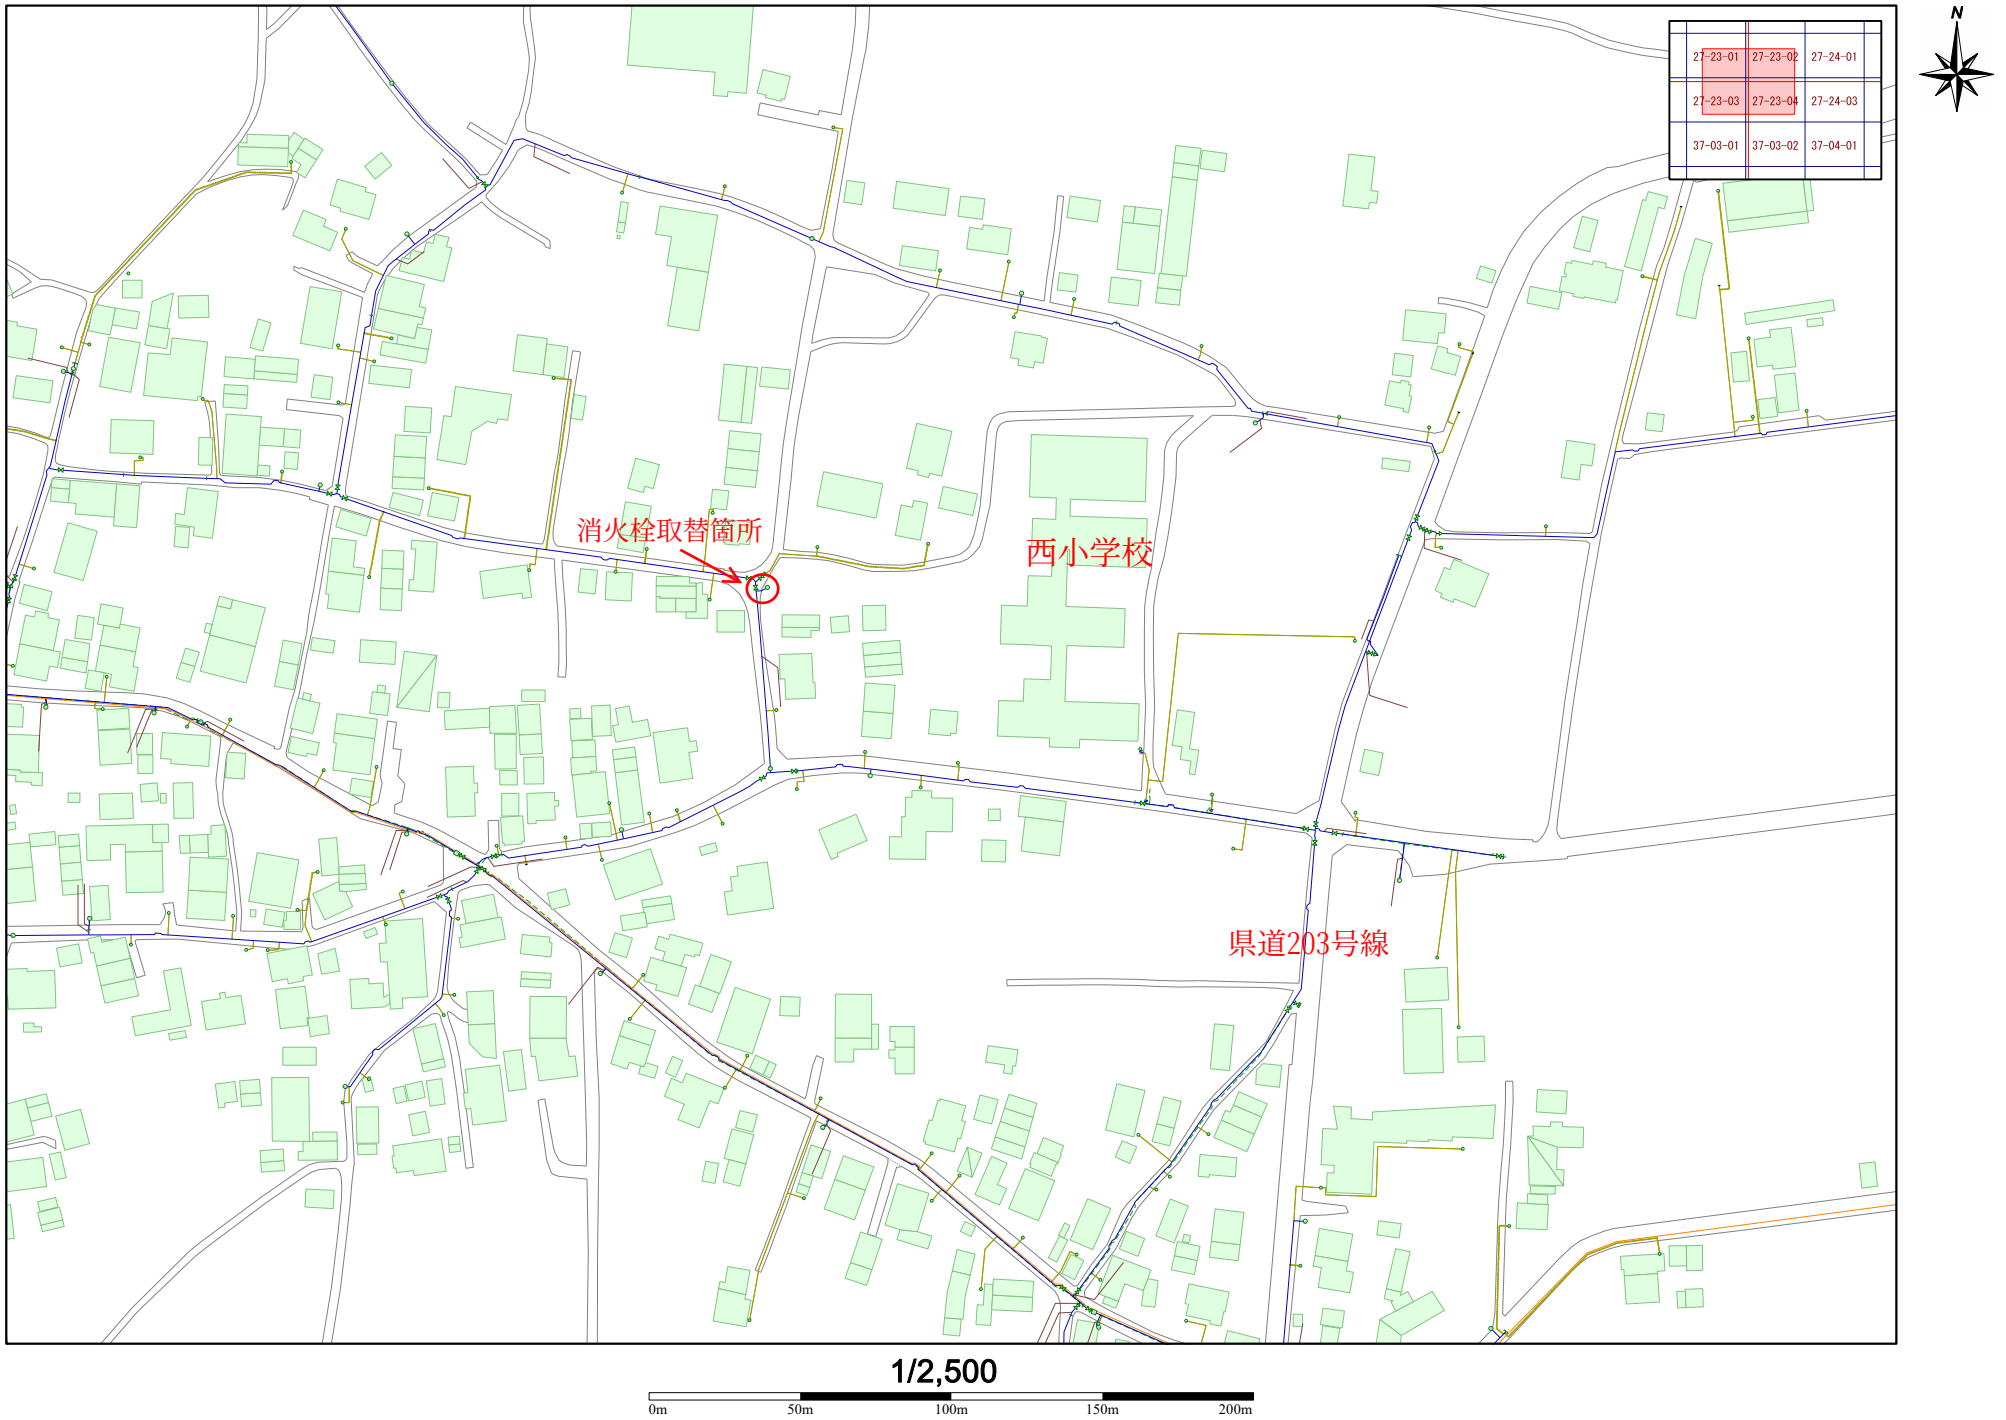
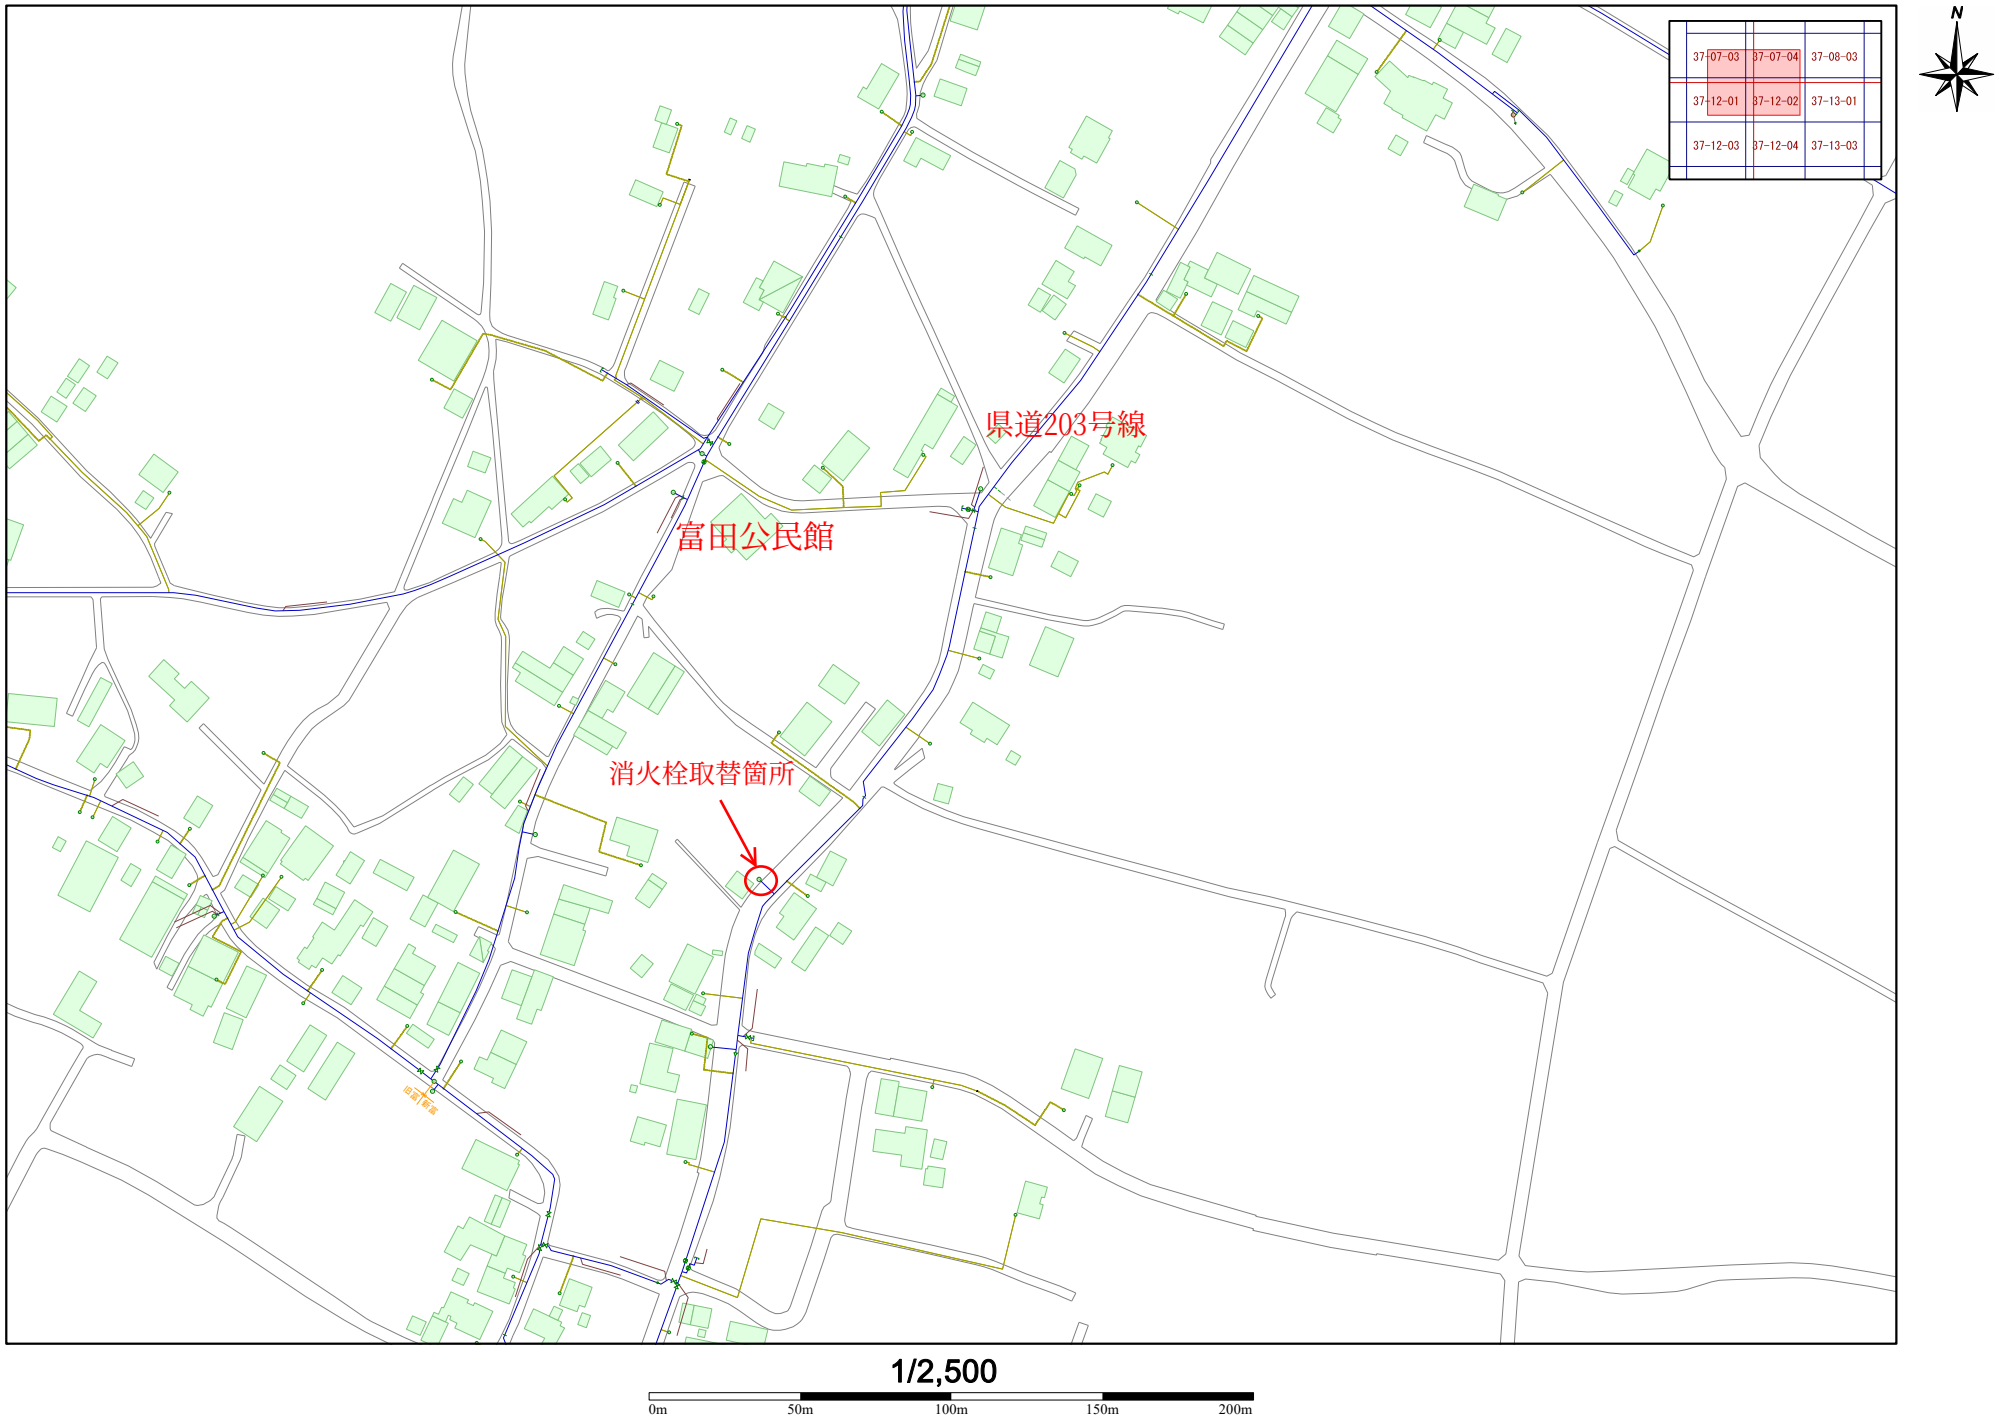
位　置　図


27-23-01
27-23-02
27-24-01
27-23-03
27-23-04
27-24-03
37-03-01
37-03-02
37-04-01
N
消火栓取替箇所
西小学校
県道203号線
1/2,500
0m
50m
100m
150m
200m

位　置　図


37-07-03
37-07-04
37-08-03
37-12-01
37-12-02
37-13-01
37-12-03
37-12-04
37-13-03
N
県道203号線
富田公民館
消火栓取替箇所
1/2,500
0m
50m
100m
150m
200m