


位置図

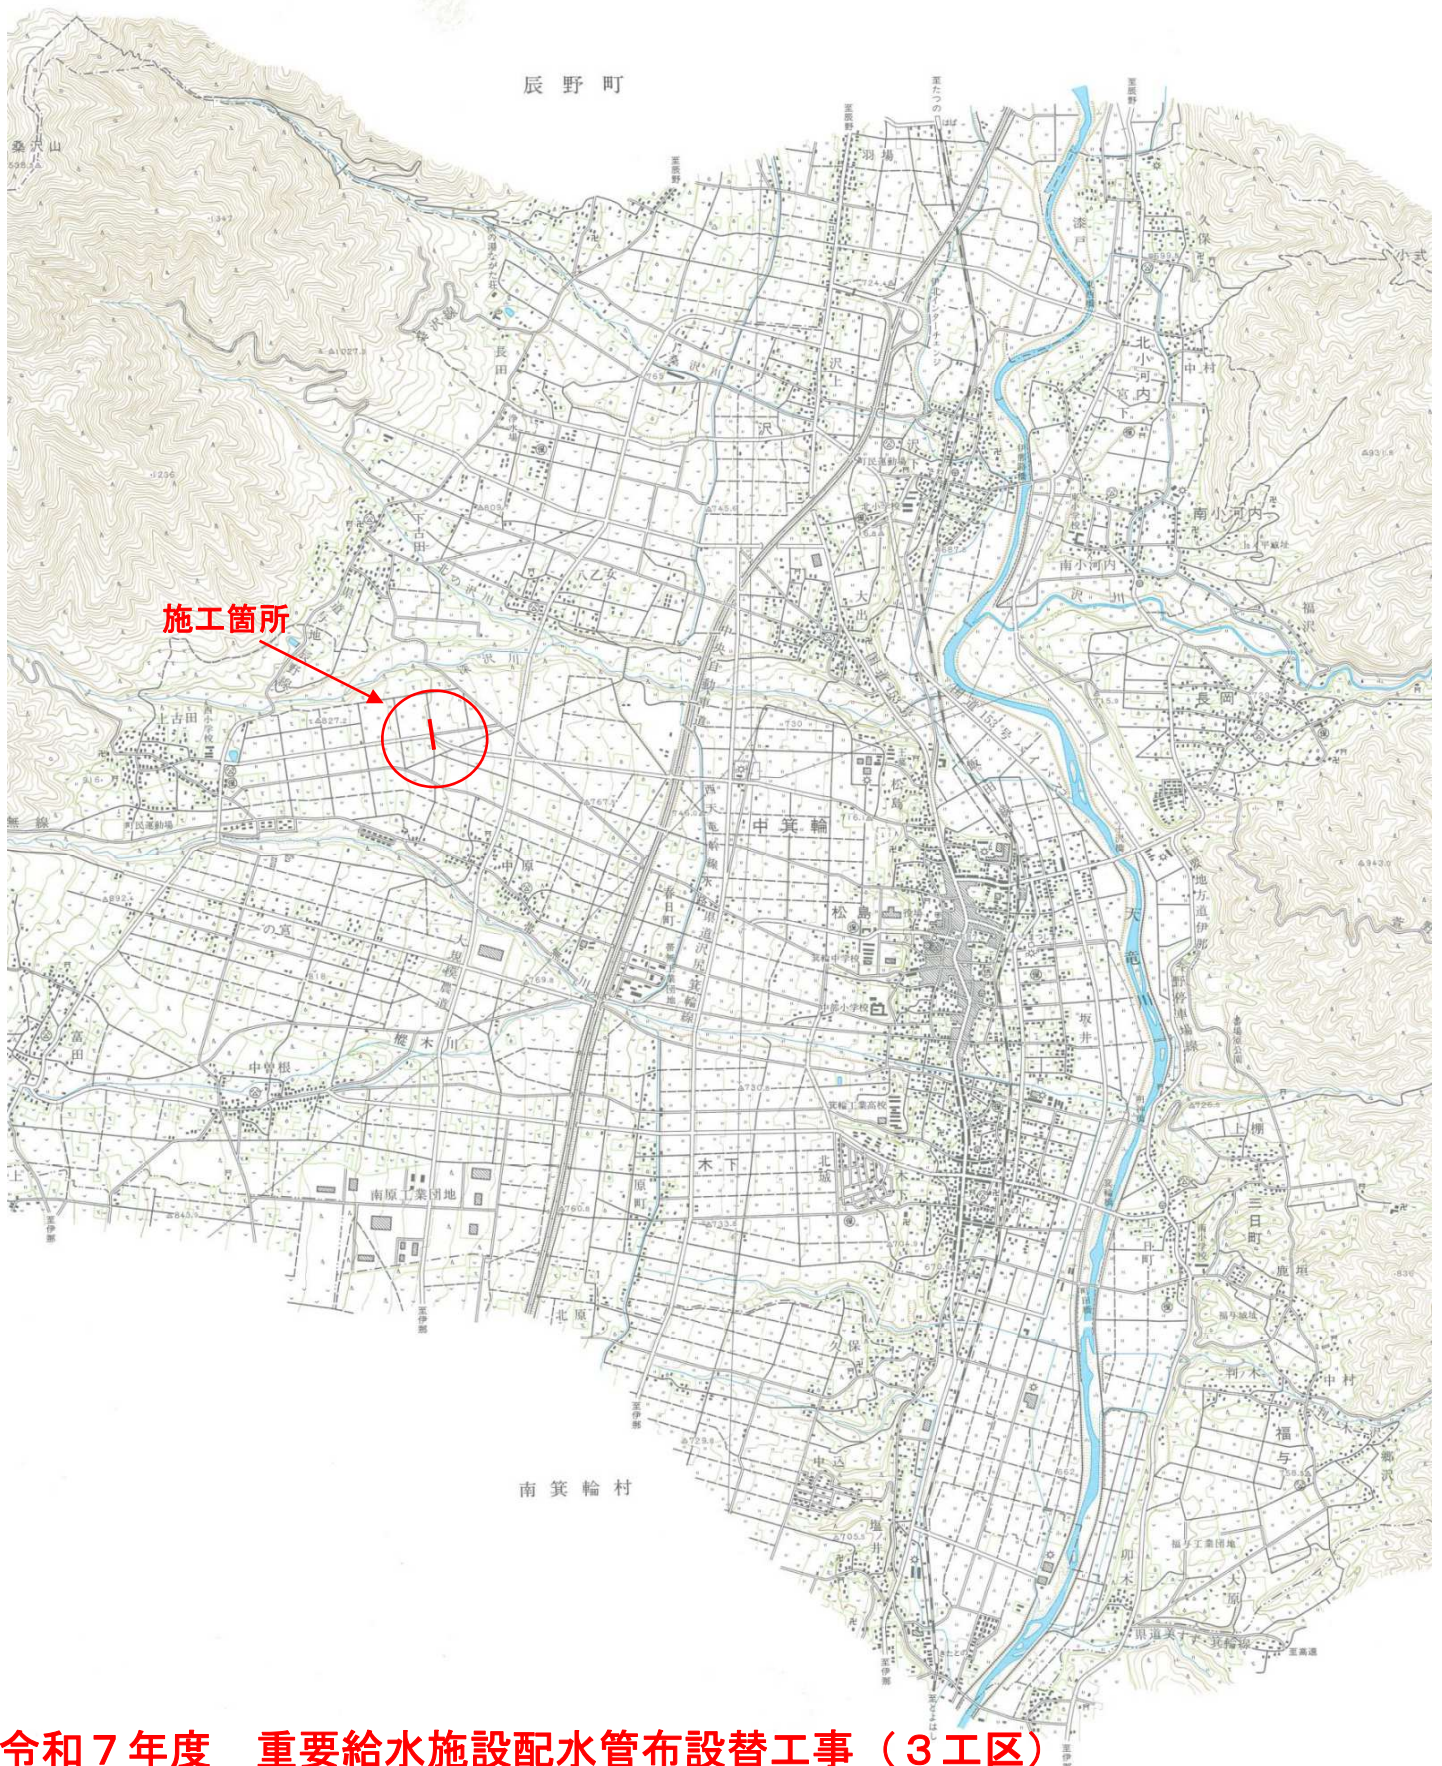

令和7年度 重要給水施設配水管布設替工事（3工区）