
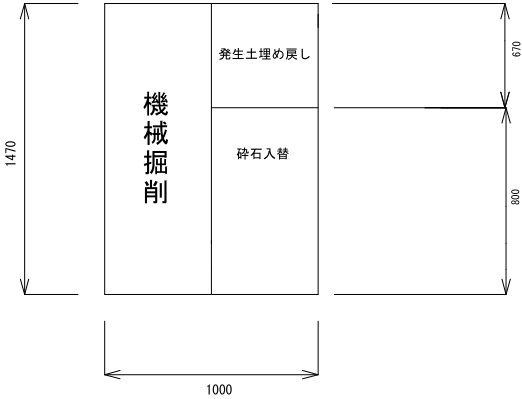


掘削断面図



① 舗装部 S = F r e e

② 未舗装部 S = F r e e

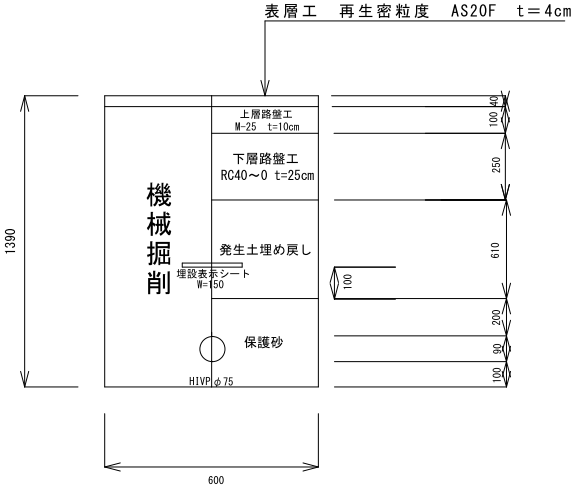

展開図 S = 1/50


詳細図 S = Free

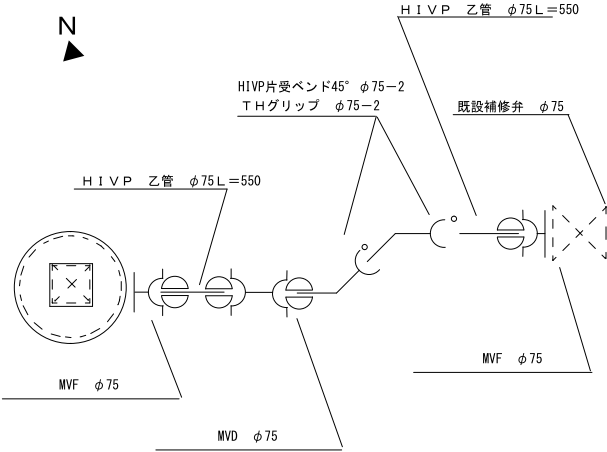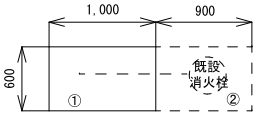


令和 6 年度 消火栓取替工事（3工区）						
番号		1/4	縮尺	図示		
箕輪町 沢 北部1組						
(町道122号線)						
	照査		設計	宮澤	製図	宮澤
箕輪町役場 水道課						

## 掘削断面図


① 舗装部 S = F r e e

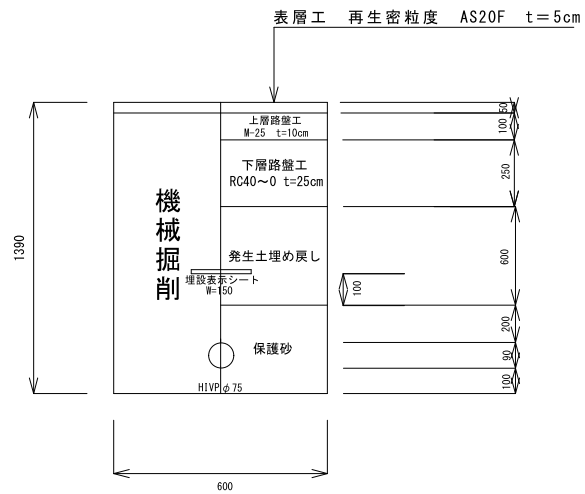


② 未舗装部 S = F r e e

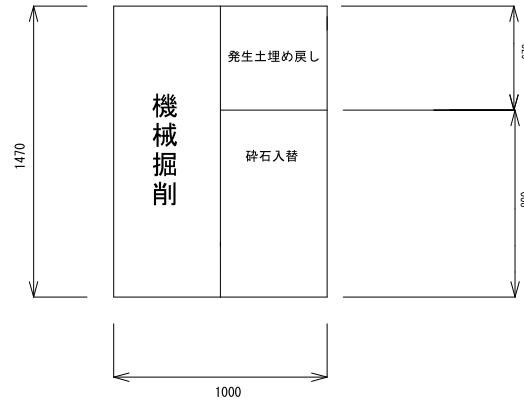

展開図 S = 1/50

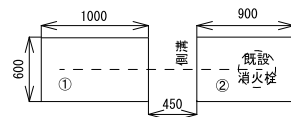


詳細図 S = F r e e

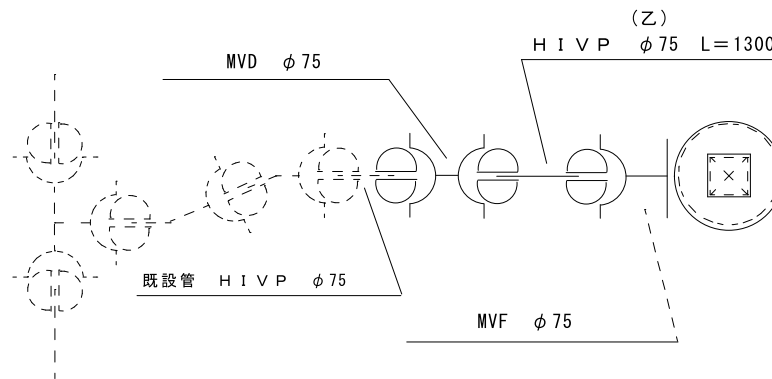


令和6年度 消火栓取替工事（3工区）					
番号		2/4	縮尺	図示	
箕輪町 沢 宮通り15組①					
（町道2号線）					
		照査		設計	宮澤
				製図	宮澤
箕輪町役場 水道課					

掘削断面図


① 舗装部 S = F r e e

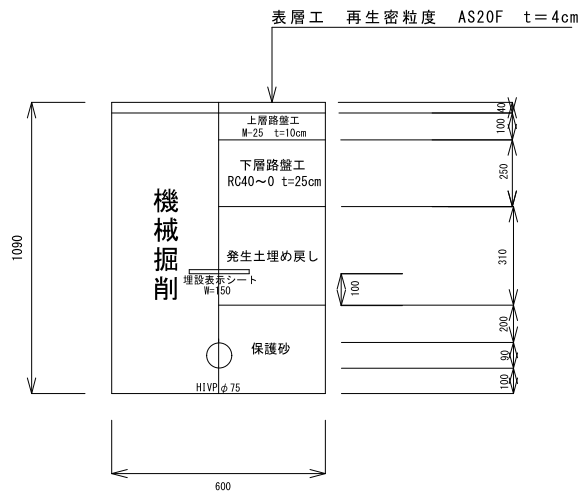


② 未舗装部 S = F r e e

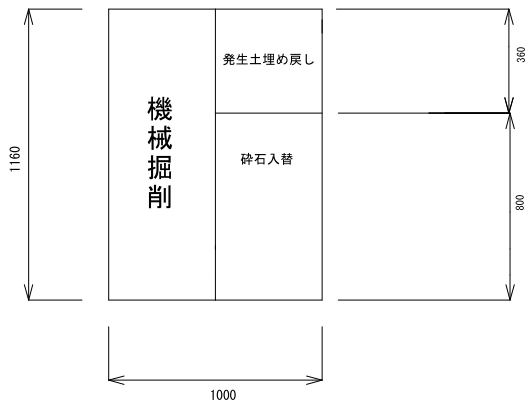

展開図 S = 1/50

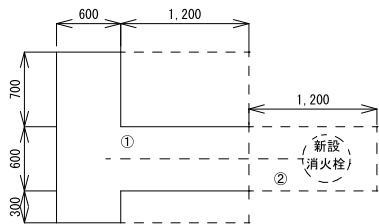


詳細図 S = F r e e

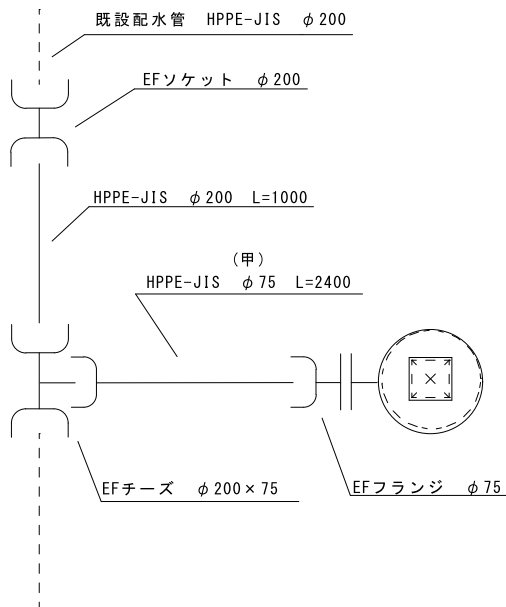


令和6年度 消火栓新設工事（3工区）						
番号			3/4	縮尺	図示	
箕輪町 沢 宮通り15組②						
(町道115号線)						
		照査		設計	宮澤	製図 宮澤
箕輪町役場 水道課						

## 掘削断面図

① 舗装部 S = F r e e


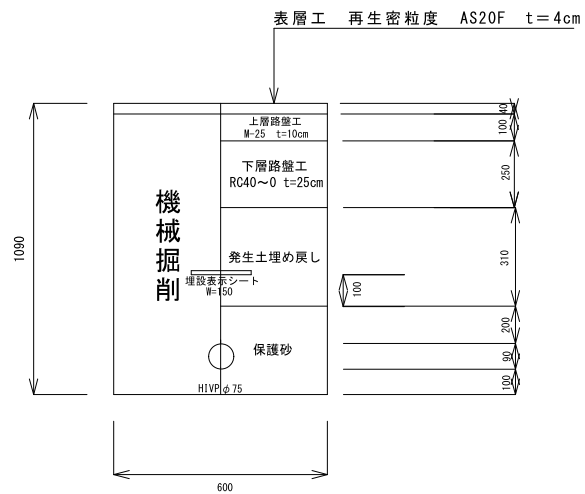


② 未舗装部  $S = \text{Free}$

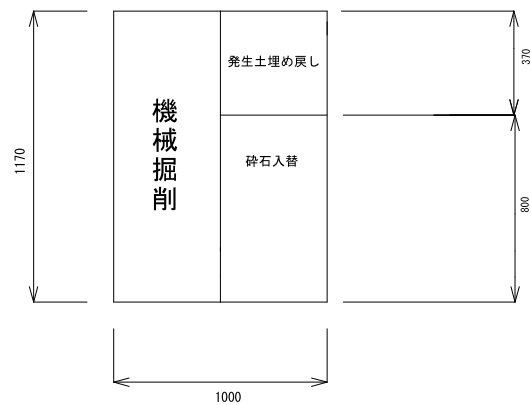

展開図  $S = 1/50$

詳細図  $S = \text{Free}$

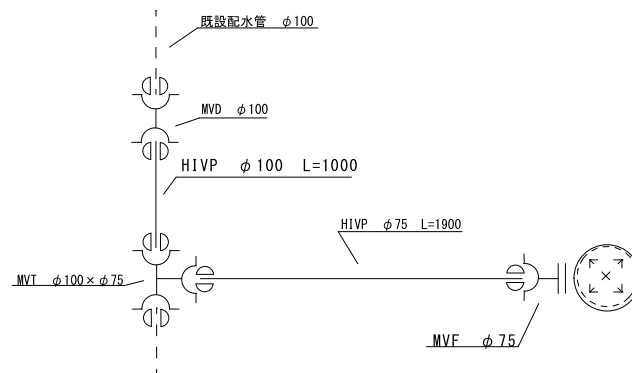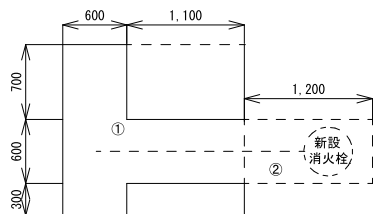

令和6年度 消火栓新設工事（3工区）					
番号		4/4	縮尺	図示	
箕輪町 沢 宮通り15組③ （町道114号線）					
		照査		設計 宮澤	製図 宮澤
箕輪町役場 水道課					