




東立面パース

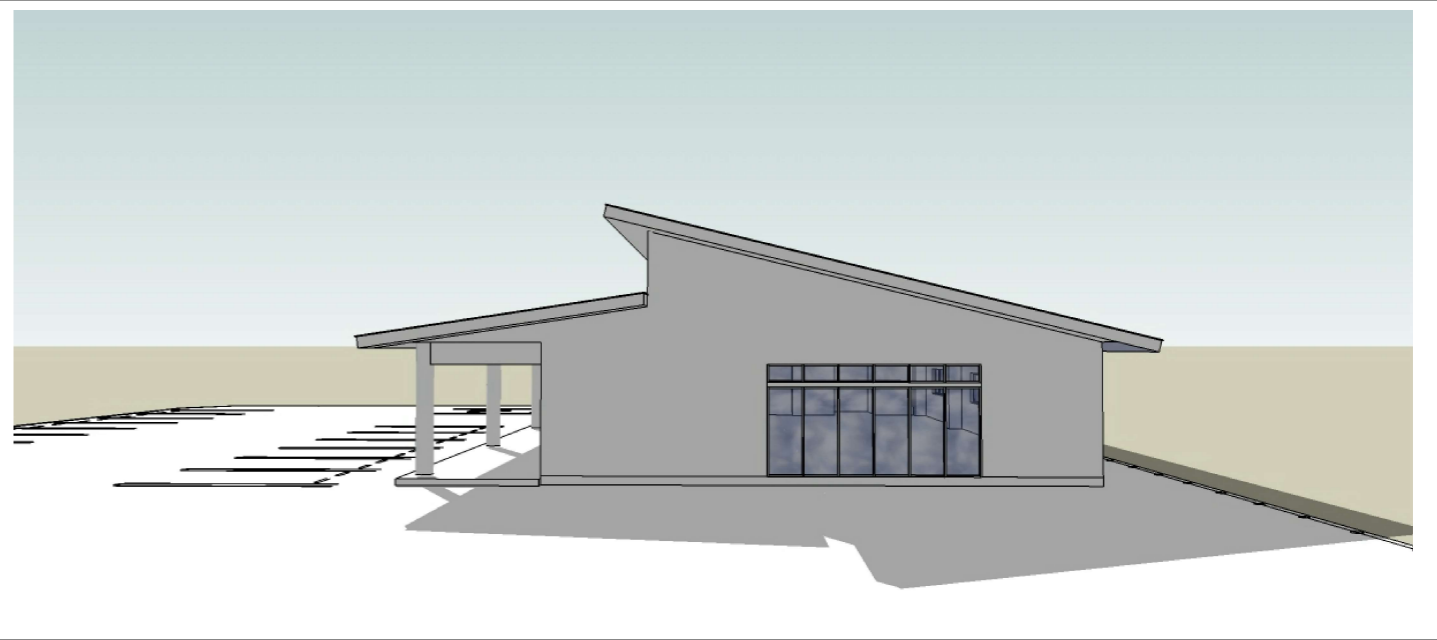

北立面パース

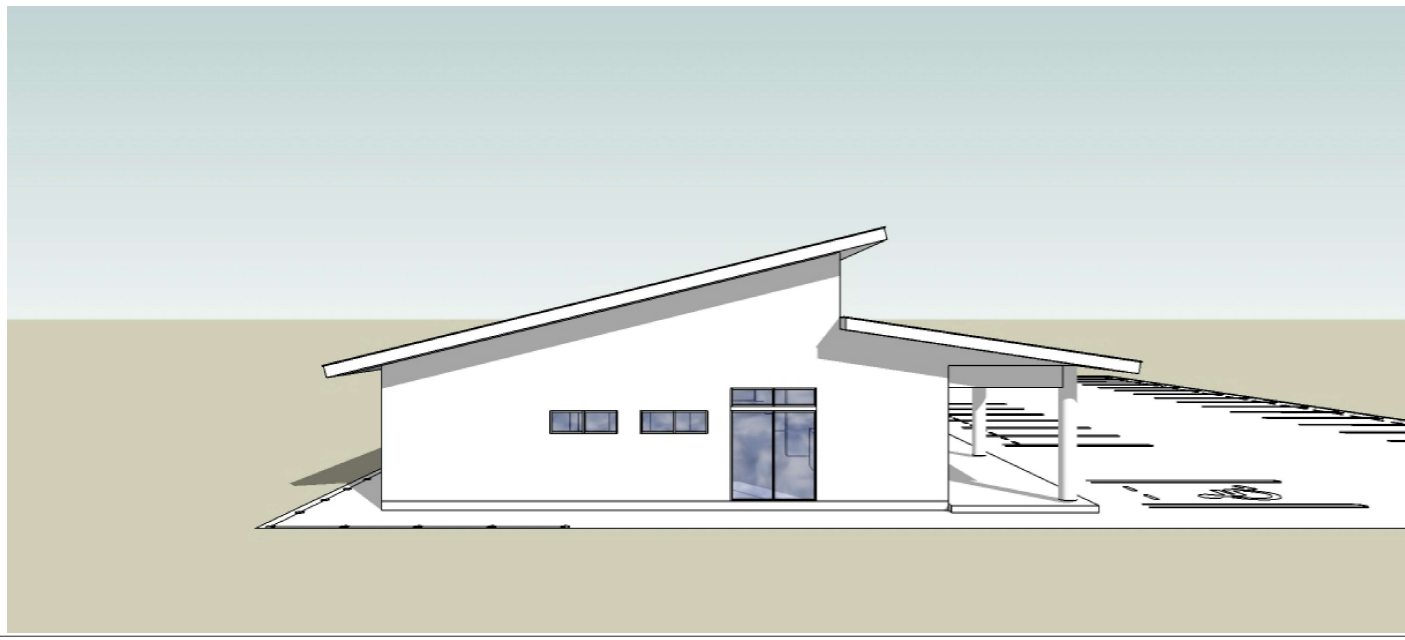


南立面パース

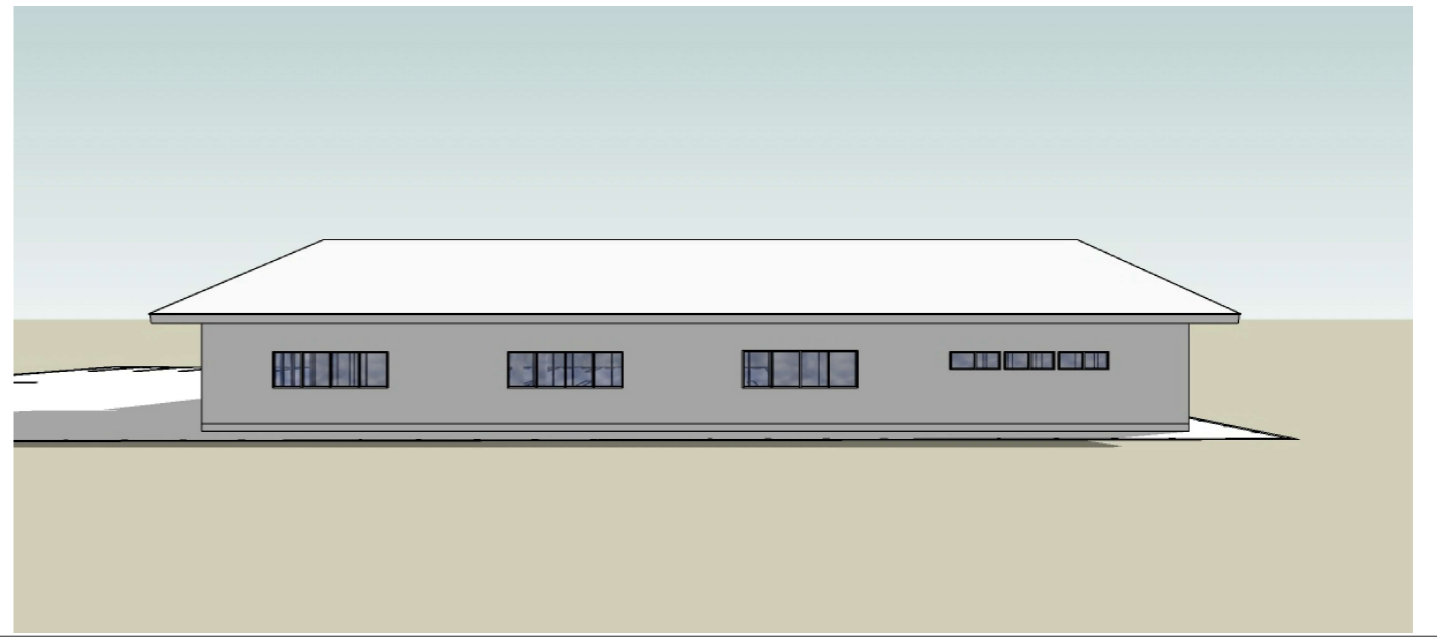

西立面パース


	Project	Subject	Date	No.
	みのわテラス屋内遊戯施設計画	立面パース	2025. 08	A 0 4
			Scale	
			—	

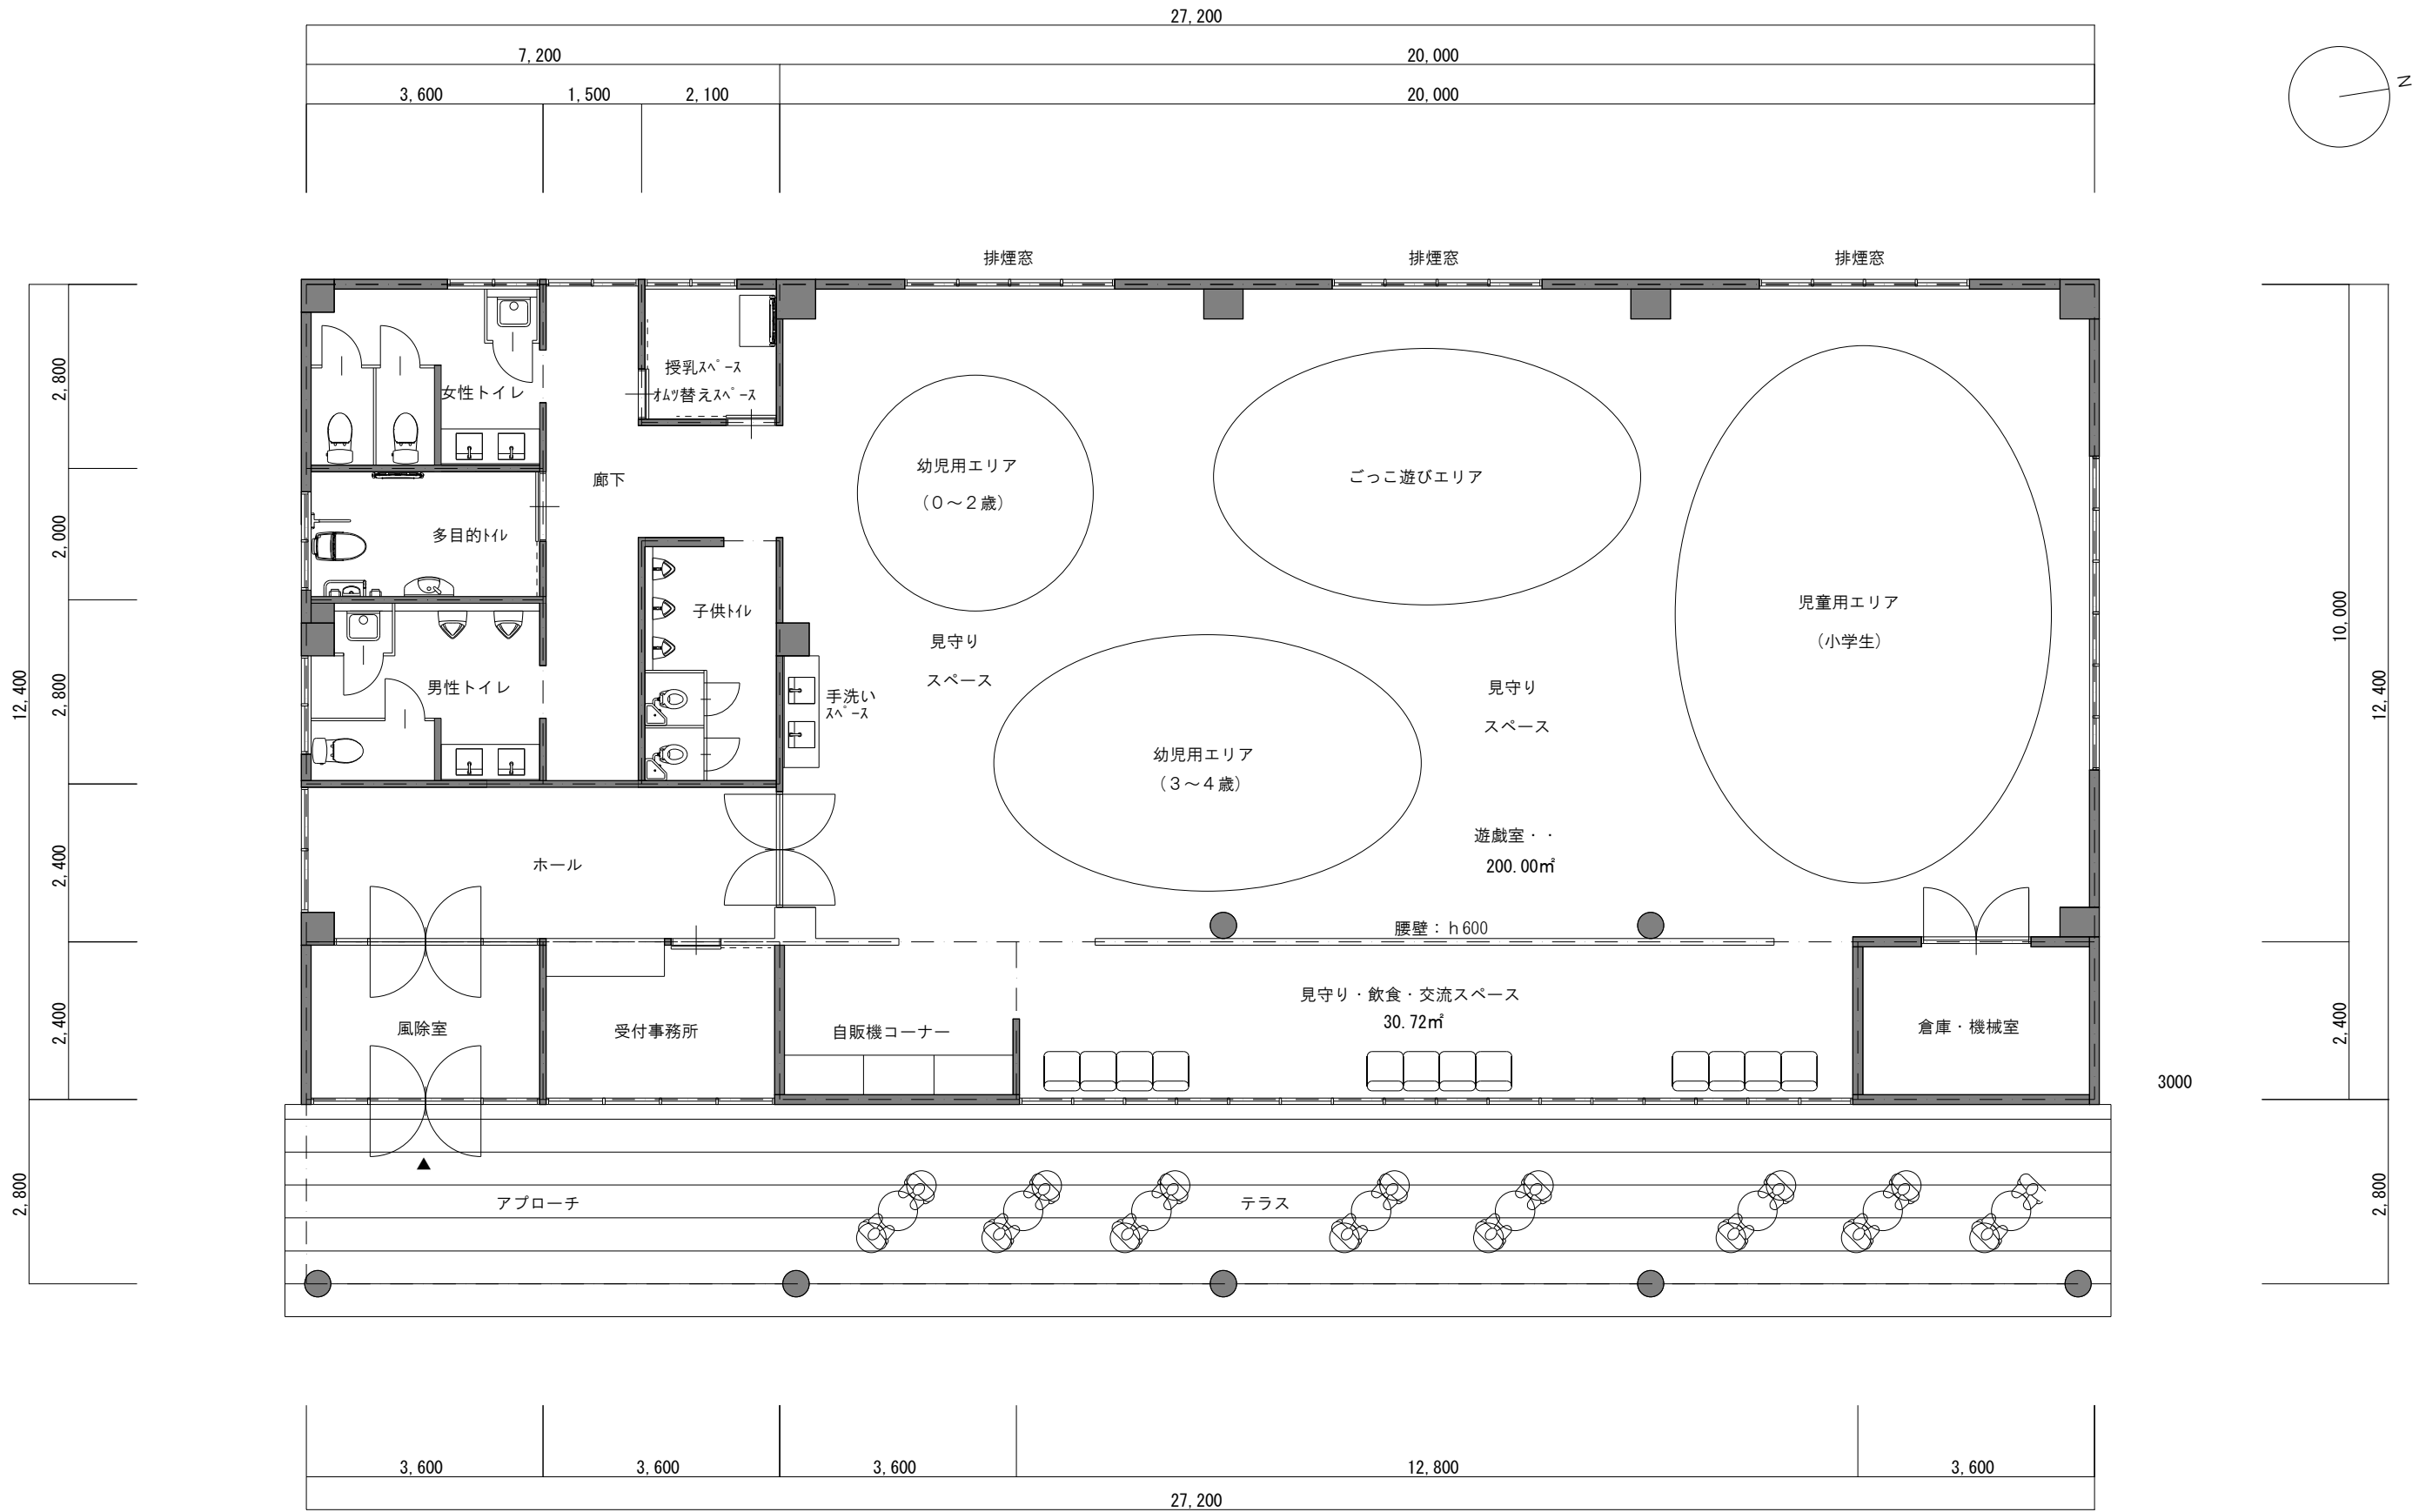

面積表・・・	3,305.8	
延床面積・・・	337.28㎡	102.03坪
建築面積・・・	412.25㎡	124.71坪

平面図 s1/100

Project みのわテラス屋内遊戯施設計画	Subject 平面図・・・	Date	2025.08	No. A02
		Scale	1/100	

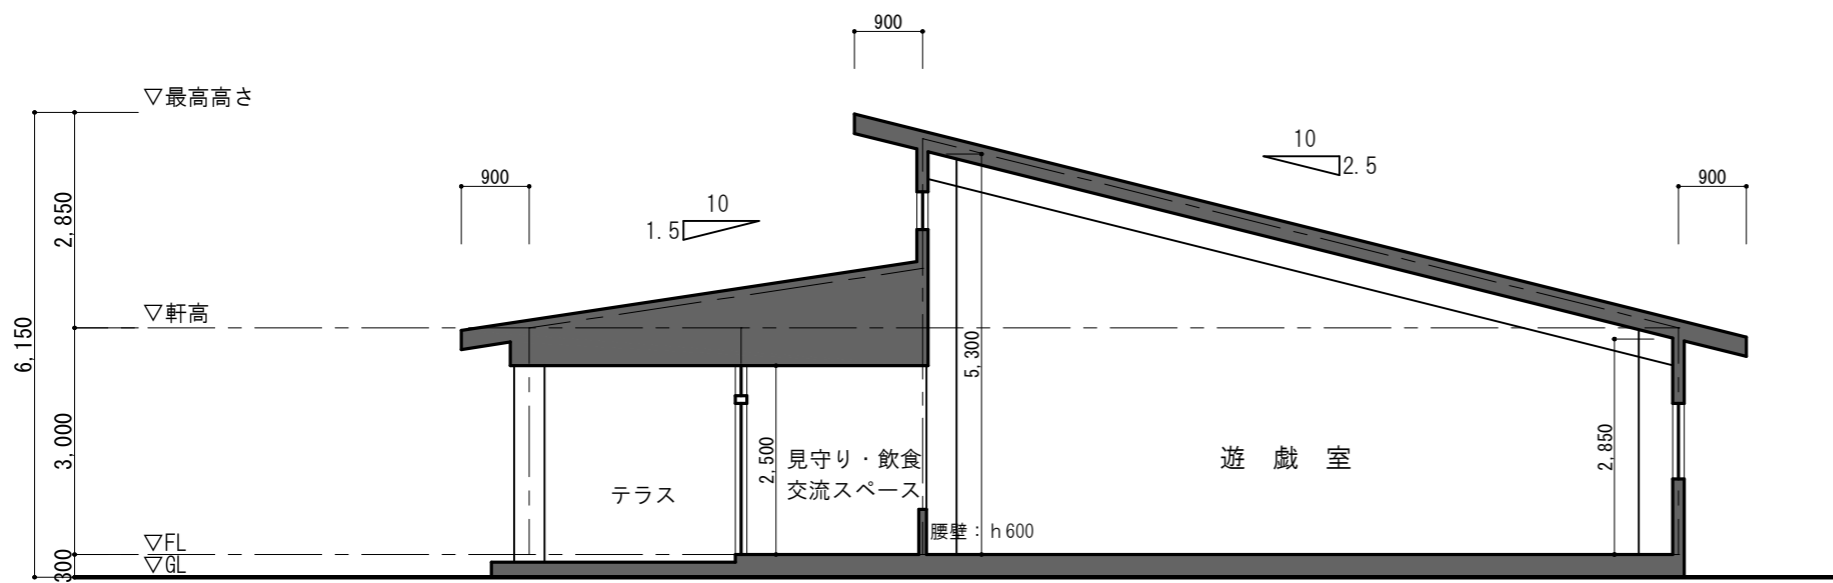

Y方向断面図 s 1/100



X方向断面図 s 1/100

仕 上 表		
外部	屋 根	ガルバリウム鋼板折板葺き
	軒 天	ケイ酸カルシウム板AEP塗装
	テラス部	木羽目板木材保護塗装
	壁	ガルバリウム鋼板縦馳葺き
	基 礎	コンクリート打放し
	ポーチ・テラス	磁器質タイル張り
内部(共通)	床	長尺塩ビシート貼り
	壁	ビニルクロス
	腰壁	木羽目板木材保護塗装
	天井(遊戯室)	梁現しSOP塗装
	交流スペース部	木羽目板木材保護塗装
	天井(その他)	化粧石膏ボード張り