


施設移転先 整備計画・配置 (参考案)

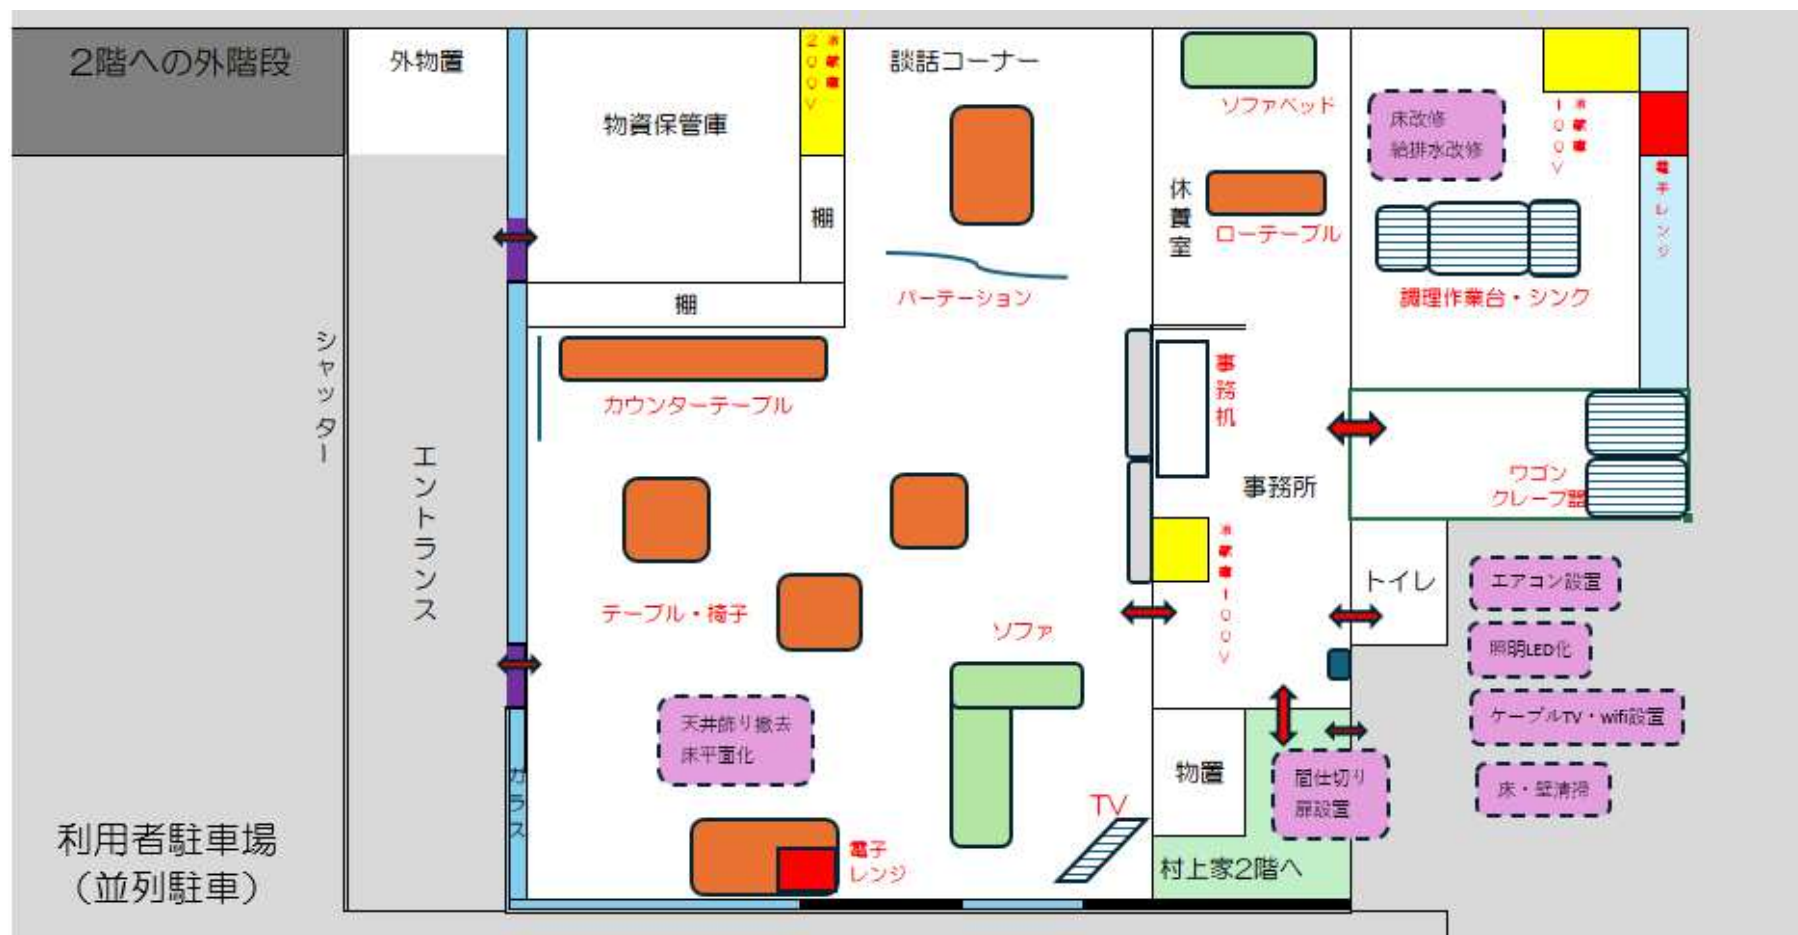

整備内容

- 電気工
 - ①電気配線分離、②照明LED化、③エアコン設置、④Wifi(ケーブルTV) 設置
- 水道工
 - ⑤給排水改修
- 建築工
 - ⑥キッチンスペース床改修、⑦2階との間仕切り扉設置、
- その他
 - ⑧室内クリーニング及び段差改修、⑨既存施設から移転先施設への備品の移動と据付設置