



# 掘削断面図


① 舗装部 S = Free

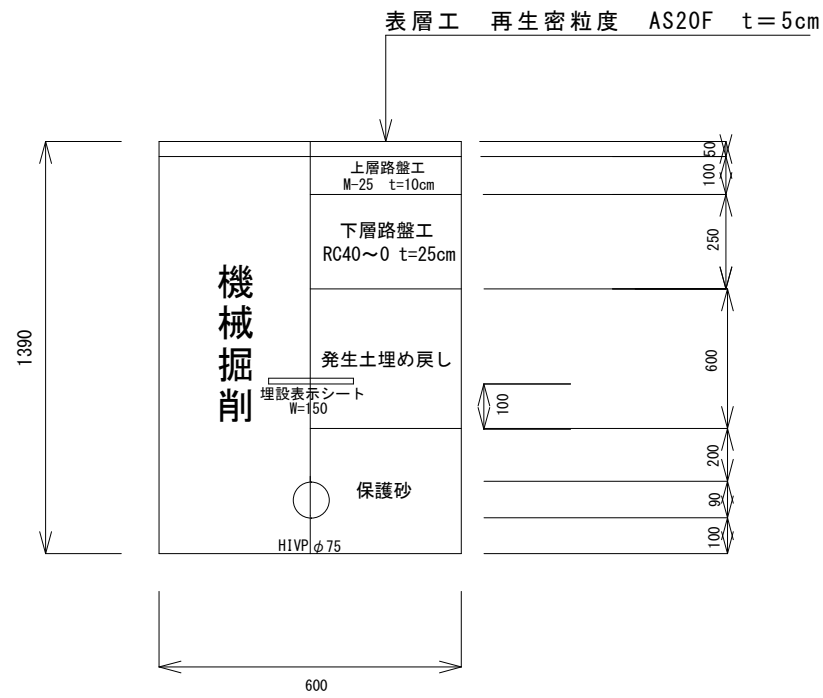


② 未舗装部 S = Free

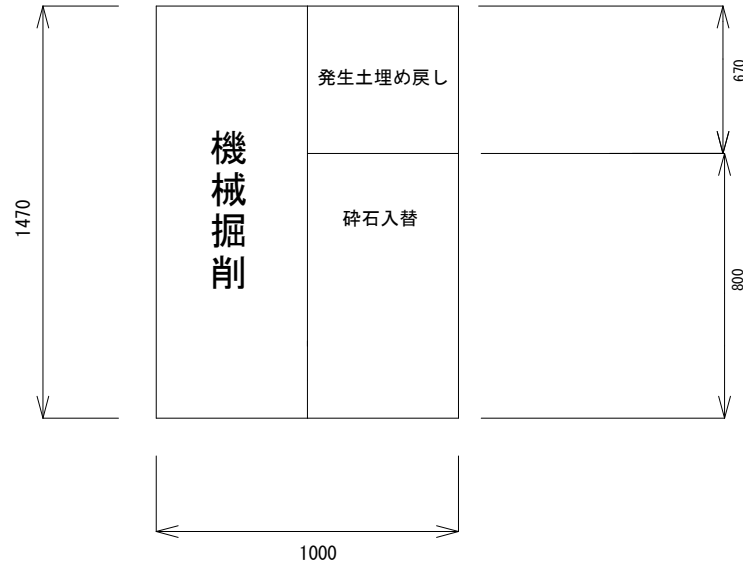

展開図 S = 1/50

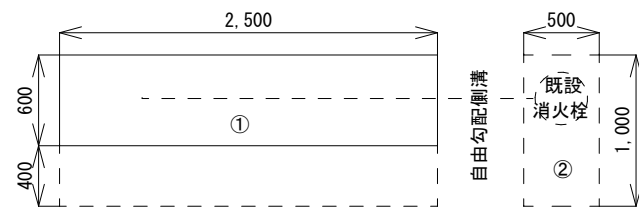


詳細図 S = Free

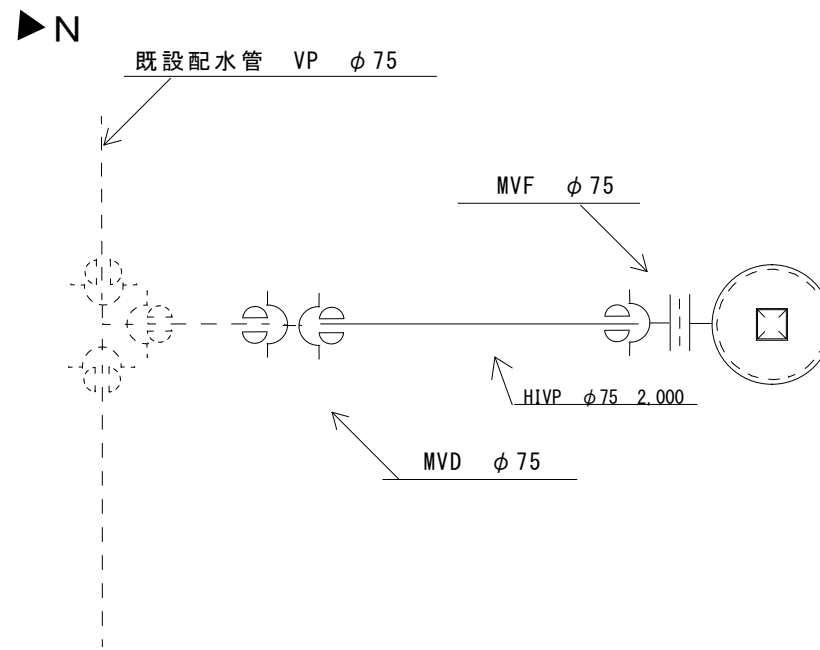


令和5年度 消火栓取替工事 (2工区)					
番号		1/4	縮尺	図示	
箕輪町 沢宮通り15組					
(町道51号線)					
	照査	設計	北原	製図	北原
箕輪町役場 水道課					

# 掘削断面図


① 舗装部 S = Free

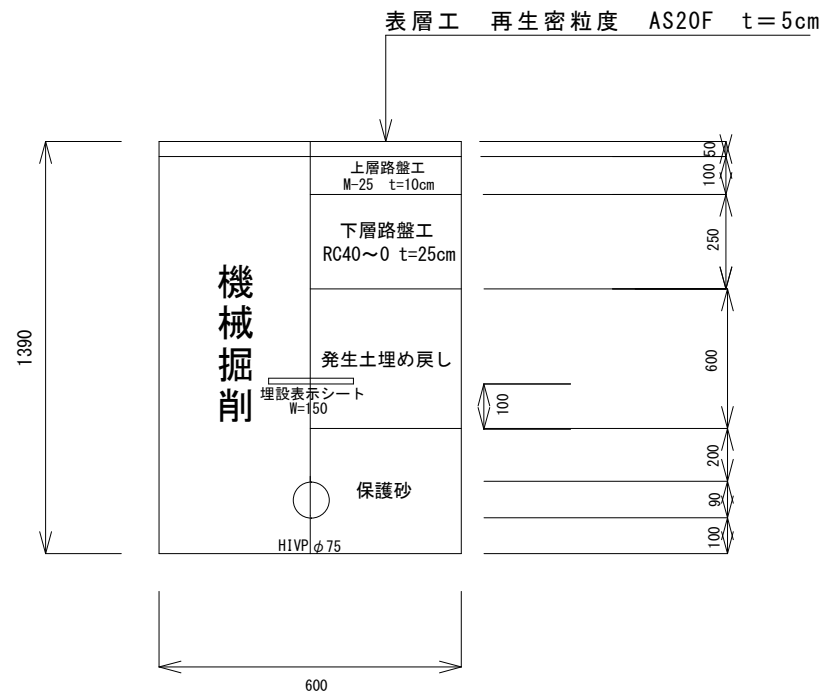


② 未舗装部 S = Free

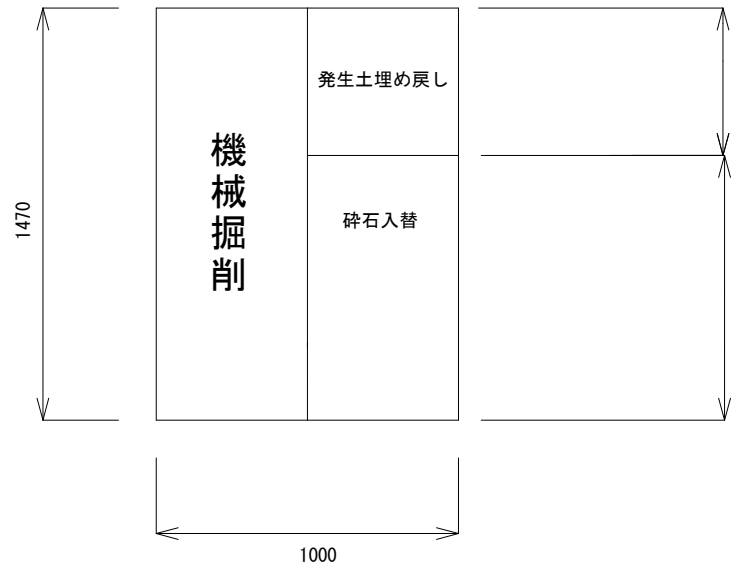

展開図 S = 1/50

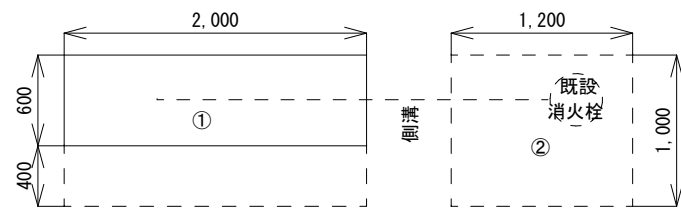

詳細図 S = Free

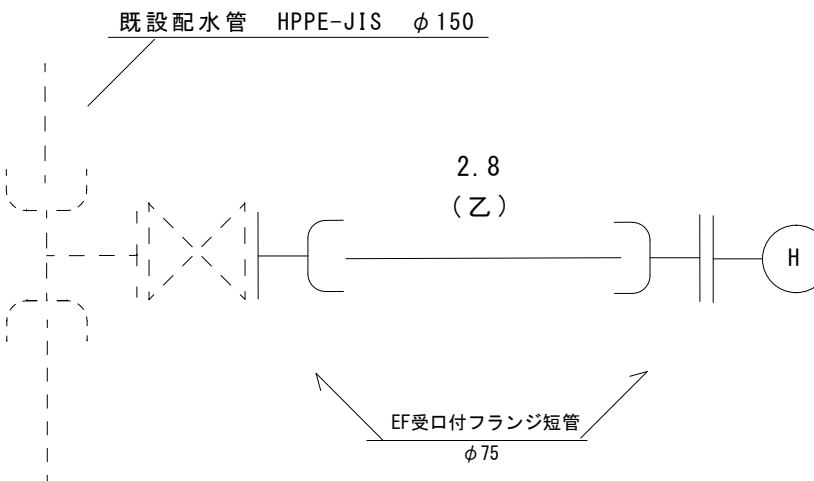


N

N


令和5年度 消火栓取替工事 (2工区)					
番号		2/4	縮尺	図示	
箕輪町 沢 沢上仲1					
(町道50号線)					
	照査	設計	北原	製図	北原
箕輪町役場 水道課					

# 掘削断面図


① 町道舗装部 S = Free

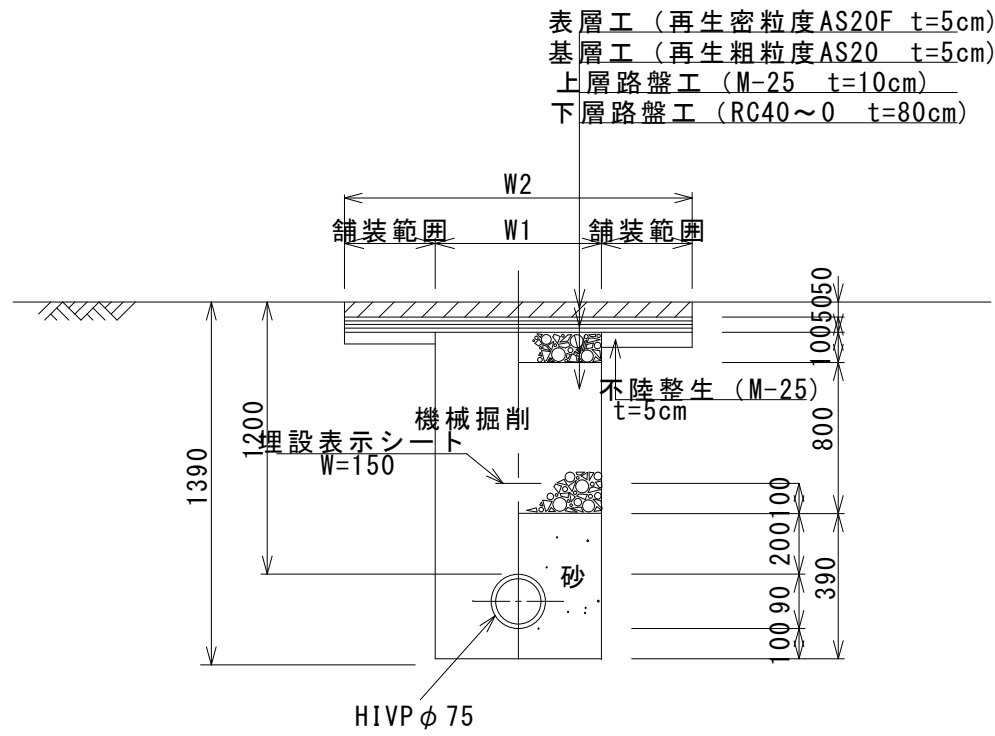


展開図 S = 1/50

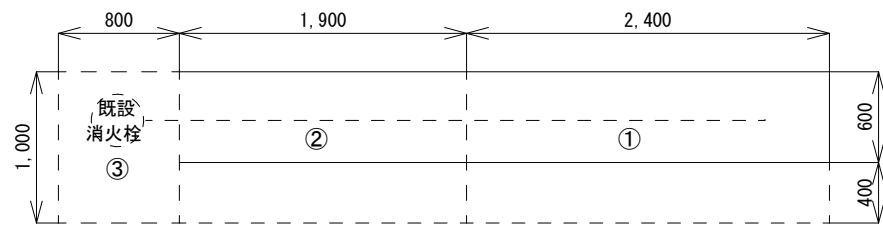


② 歩道舗装部 S = Free

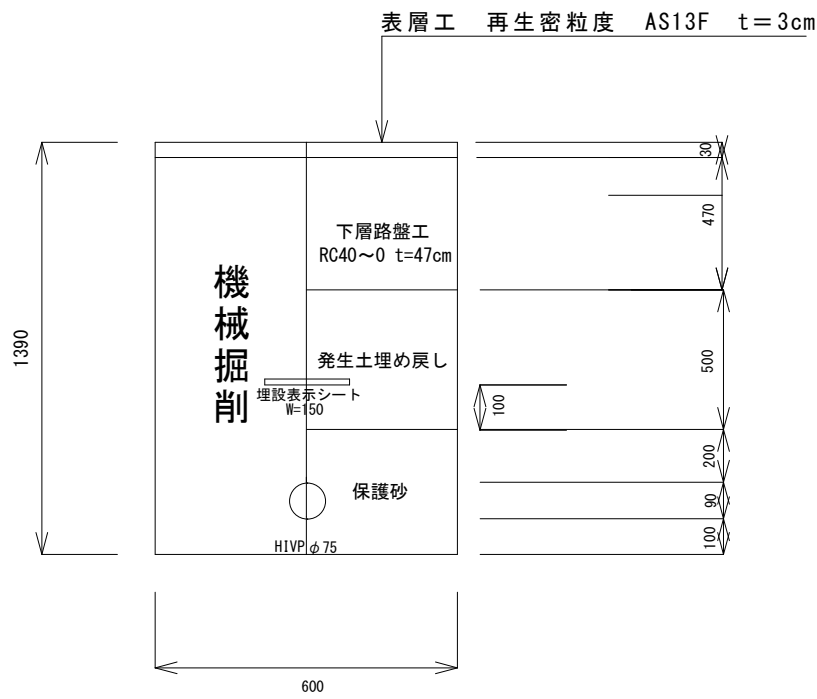

詳細図 S = Free

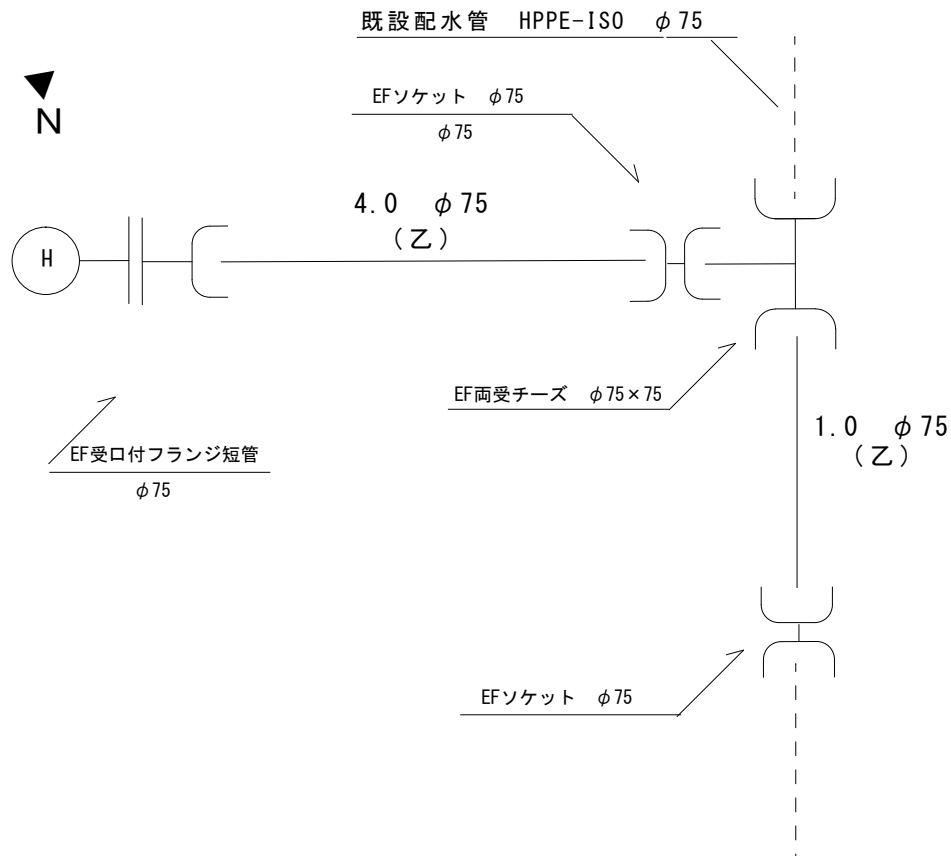


③ 未舗装部 S = Free

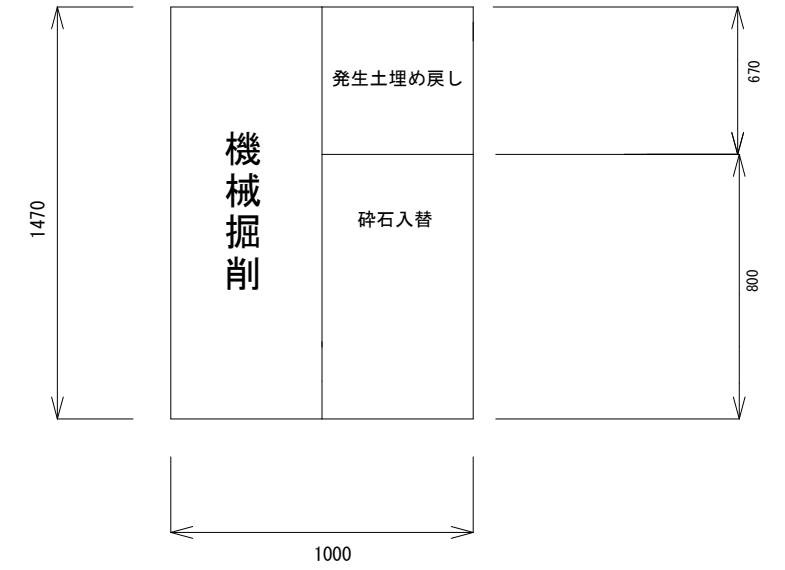


令和5年度 消火栓取替工事 (2工区)					
番号		3/4	縮尺	図示	
箕輪町 八乙女 八乙女1					
(町道1号線)					
	照査	設計	北原	製図	北原
箕輪町役場 水道課					

# 掘削断面図

① 舗装部 S = Free

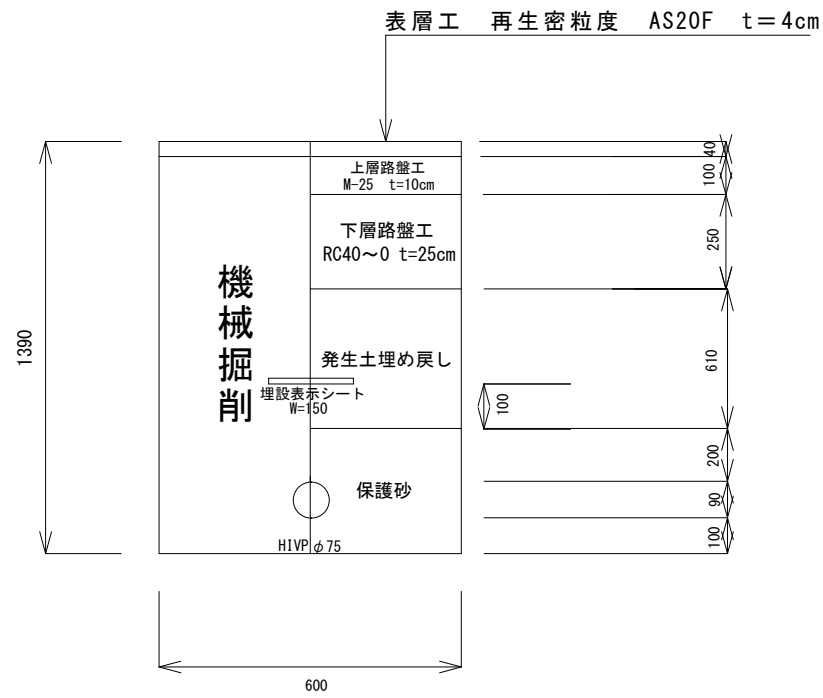



② 未舗装部 S = Free

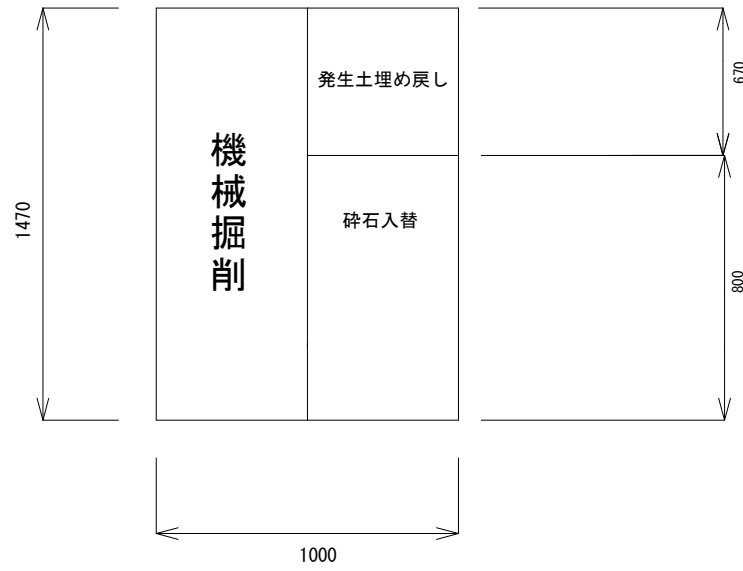

展開図 S = 1/50

詳細図 S = Free

S = Free

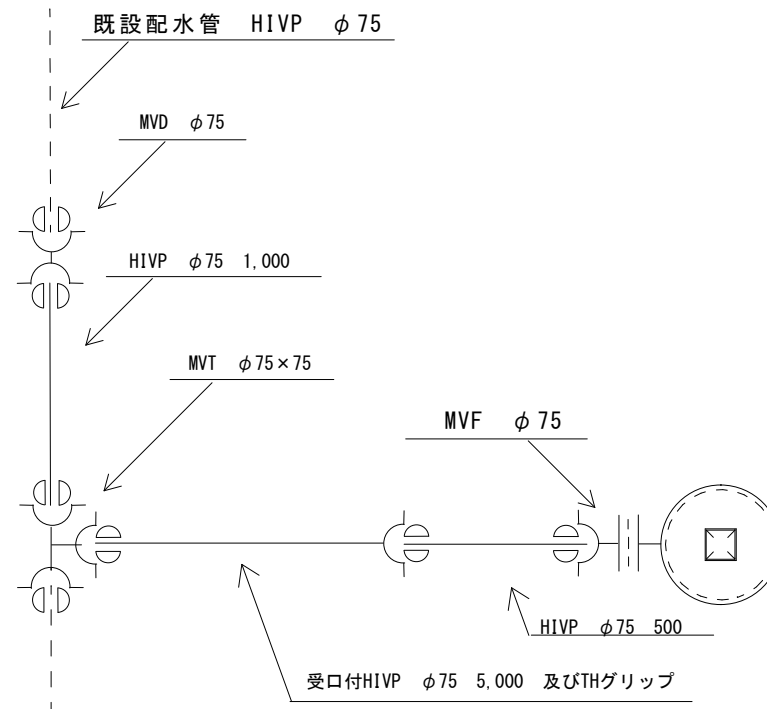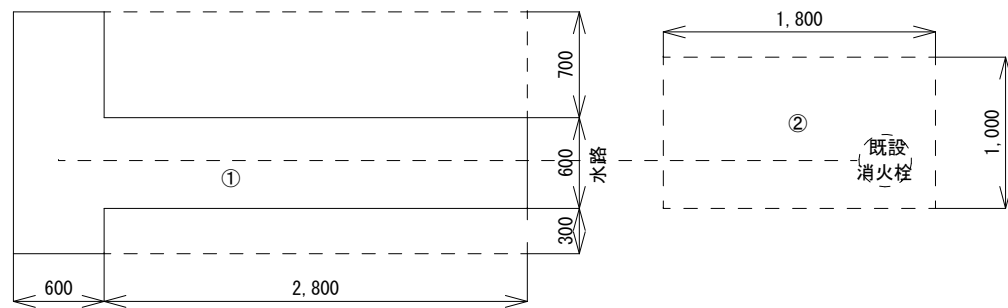

令和5年度 消火栓取替工事 (2工区)				
番号	4/4	縮尺	図示	
箕輪町 上古田 上古田4組				
(町道471号線)				
照査	設計	北原	製図	北原
箕輪町役場 水道課				