1:1,000
18−24

箕輪町道路台帳図

(測定基図)

昭和五十七年十月作成

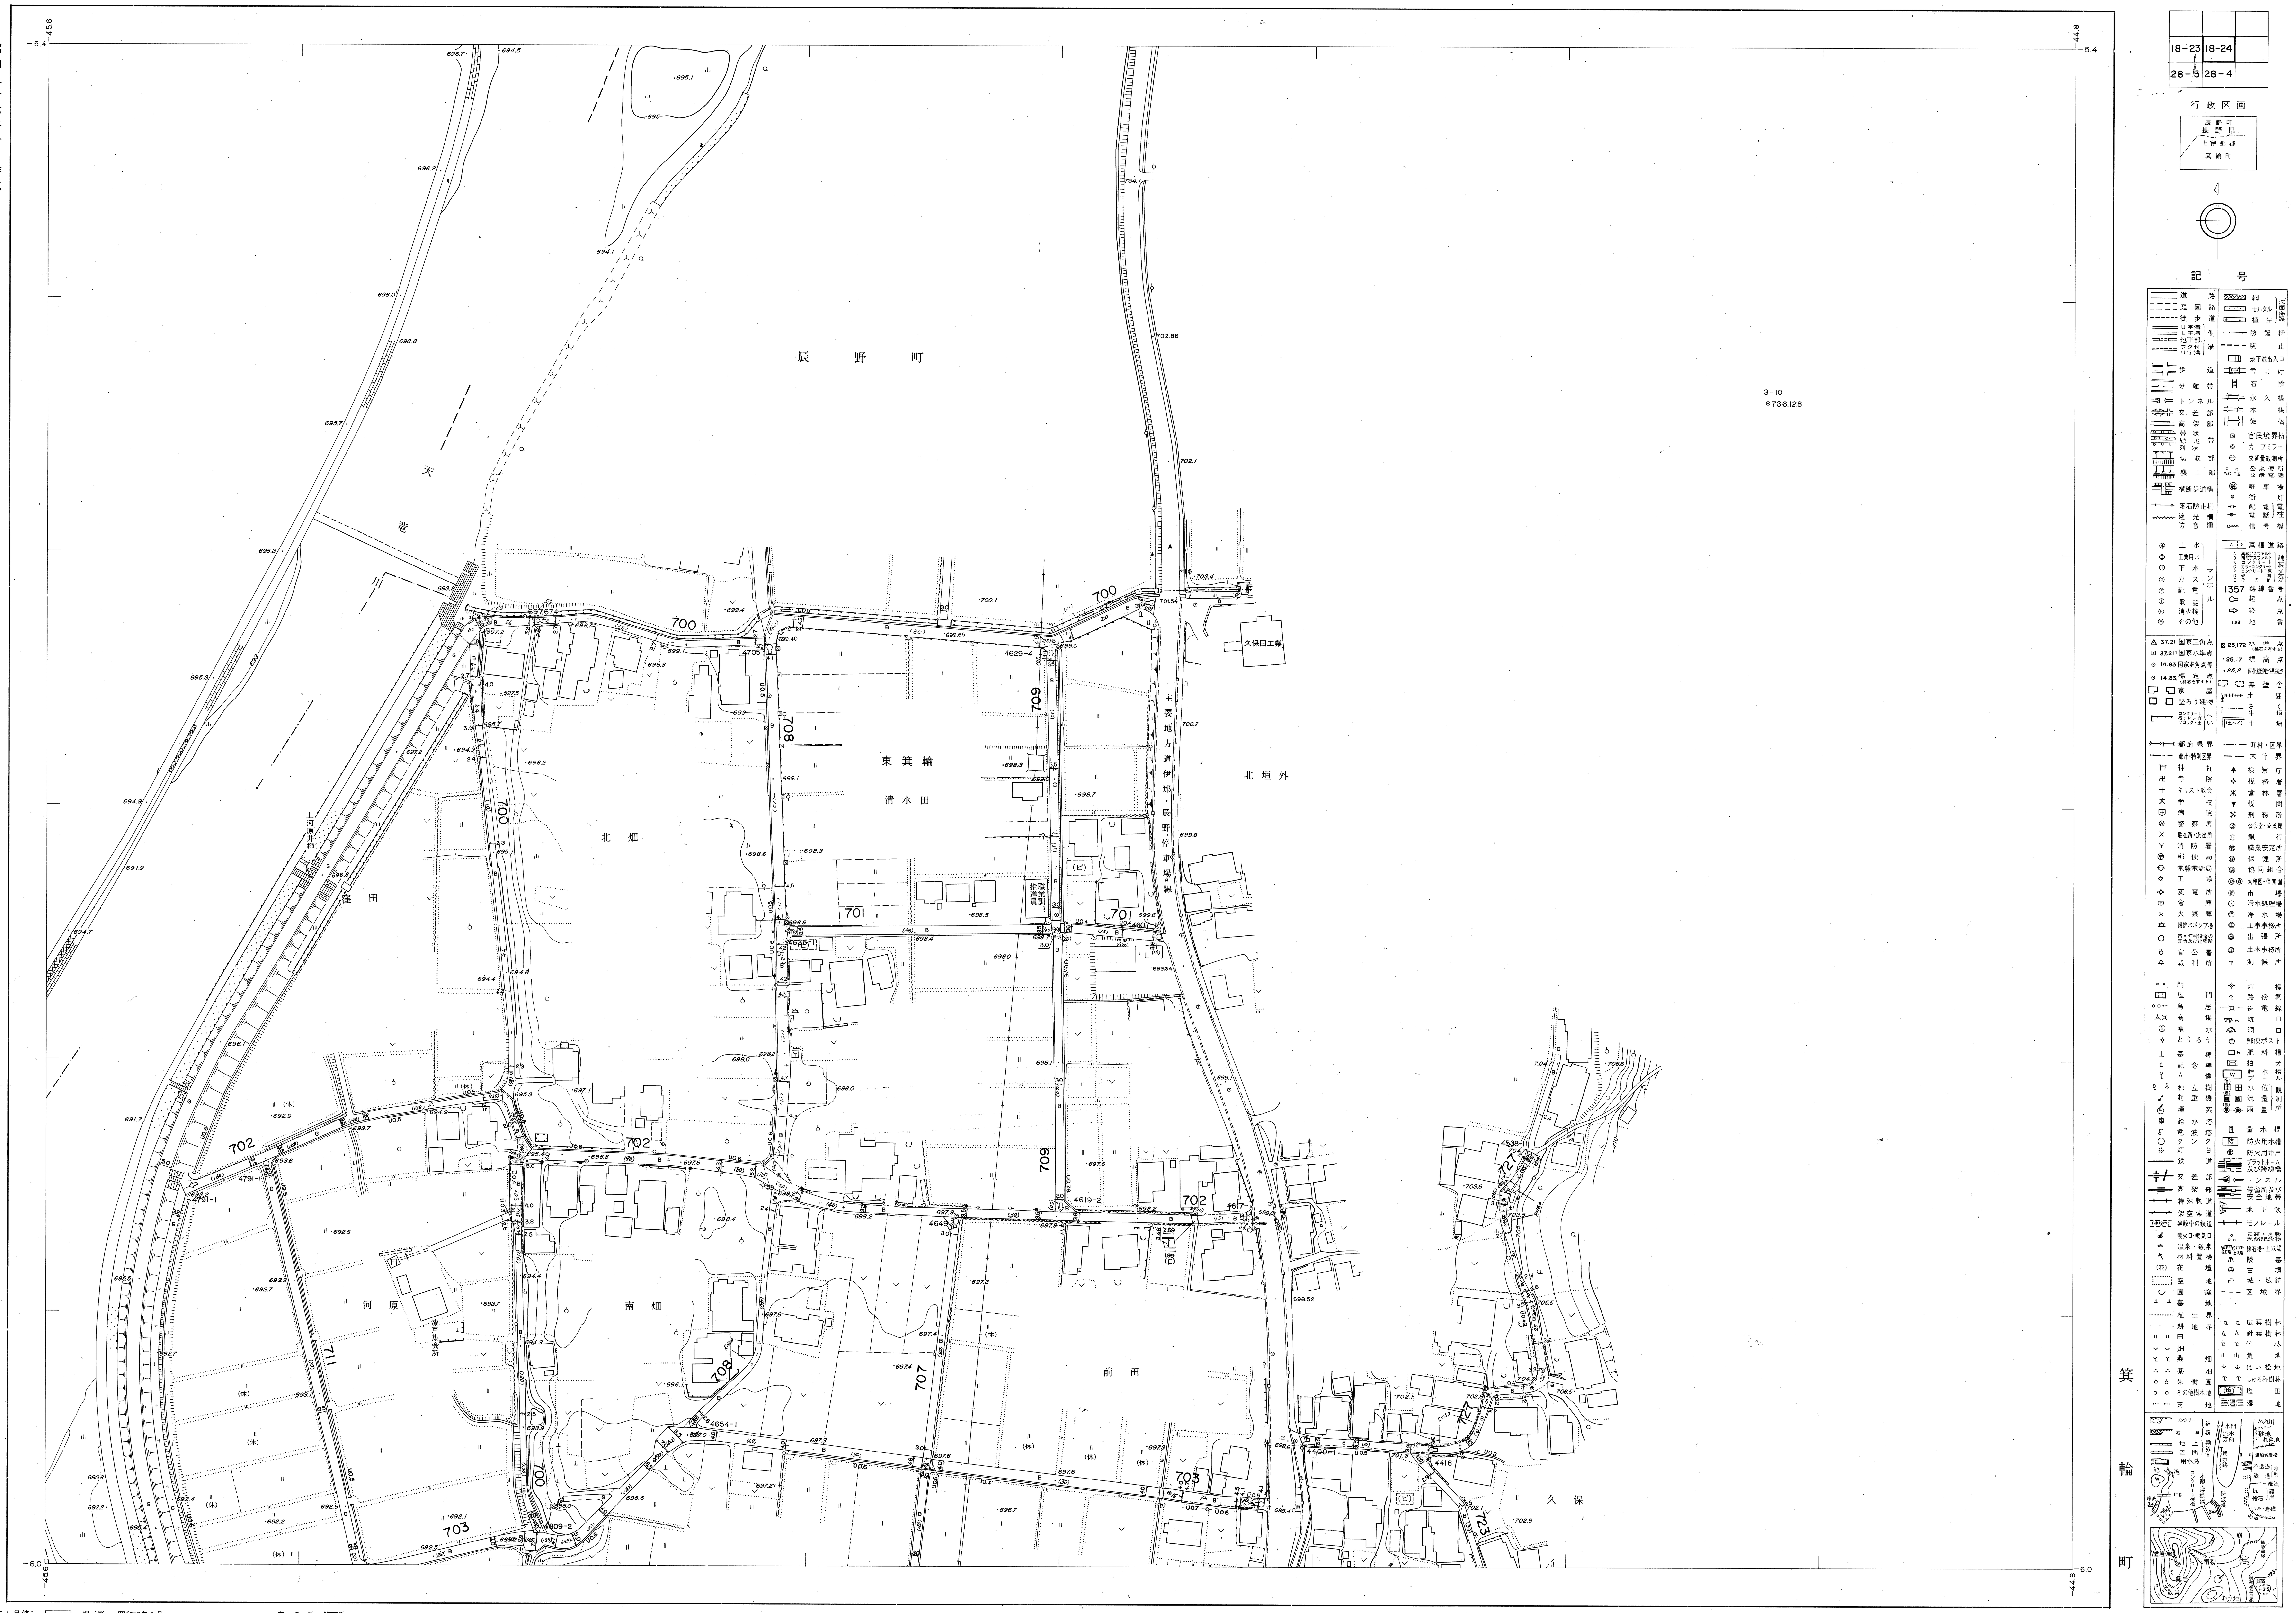

国際航業株式会社調製

18-23 18-24
28-3 28-4

1:1,000

平成4年1月修正

撮影	昭和57年6月	座標系	第Ⅷ系
測図	昭和57年9月 ステレオプロッターA8	等高線間隔	1m
現調	昭和57年10月		
補正	昭和61年1月	補正	平成[illegible]3月31日
補正	昭和62年10月5日	補正	平成21年3月31日
補正	昭和63年11月30日	補正	平成22年3月[illegible]
補正	平成2年11月30日	補正	平成23年3月31日
補正	平成6年3月20日	補正	平成24年3月31日
補正	平成8年3月20日	補正	平成29年3月31日
補正	平成9年3月25日		
	平成11年3月31日		

この地図は、建設省国土地理院長の承認を得て、同院所管の測量標及び測量成果を使用して調製したものである。
(承認番号) 昭57. 関公第94号

この測量成果は、建設省国土地理院長の承認及び助言を得て、同院所管の測量標及び測量成果を使用して得たものである。
(承認番号) 平3. 関公第33号