1:1,000
27−10

箕輪町道路台帳図

（測定基図）

昭和五十七年十月作成

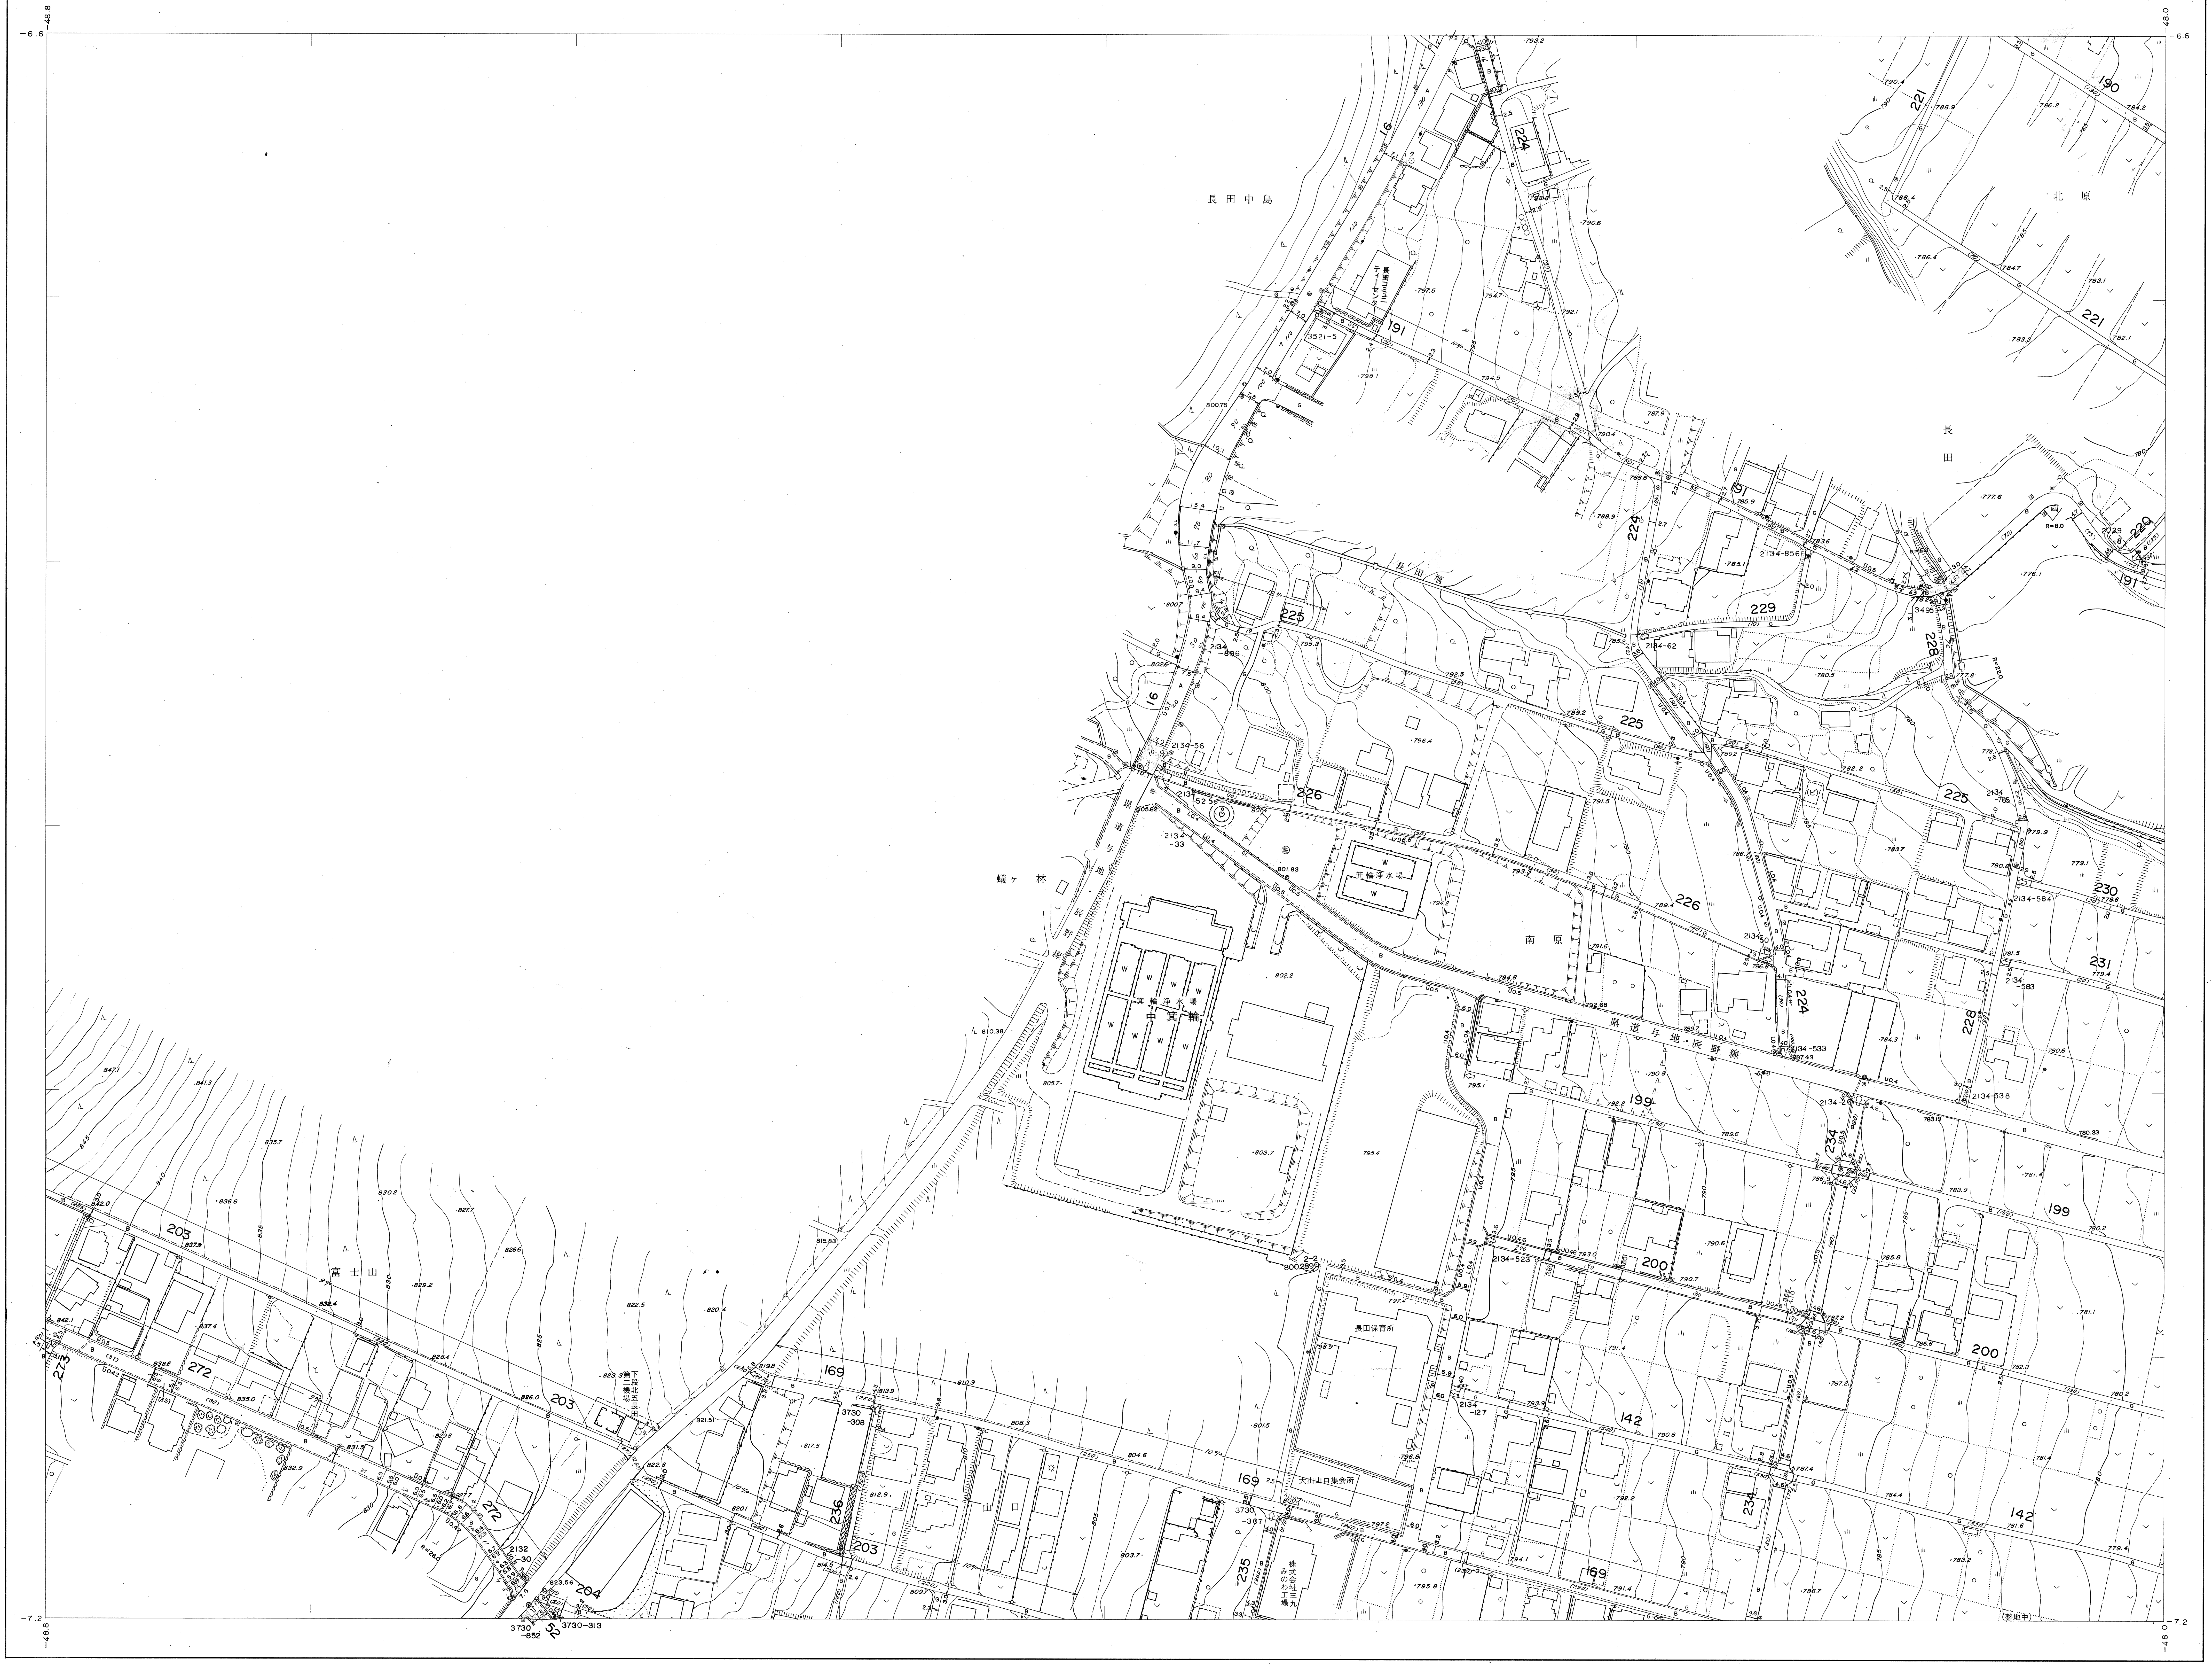
-6.6
-48.8
-48.0
-7.2
長田中島
北原
長田
南原
蟻ヶ林
富士山
山口
長田
箕輪浄水場
長田保育所
大出山口集会所
県道与地・辰野線
(整地中)
224
191
16
225
226
229
228
230
231
199
200
142
169
203
272
204
236
235
234
220
221
190

	27−5	28−1
27−9	27−10	28−6
27−14	27−15	28−11

行政区画

長野県
上伊那郡
箕輪町

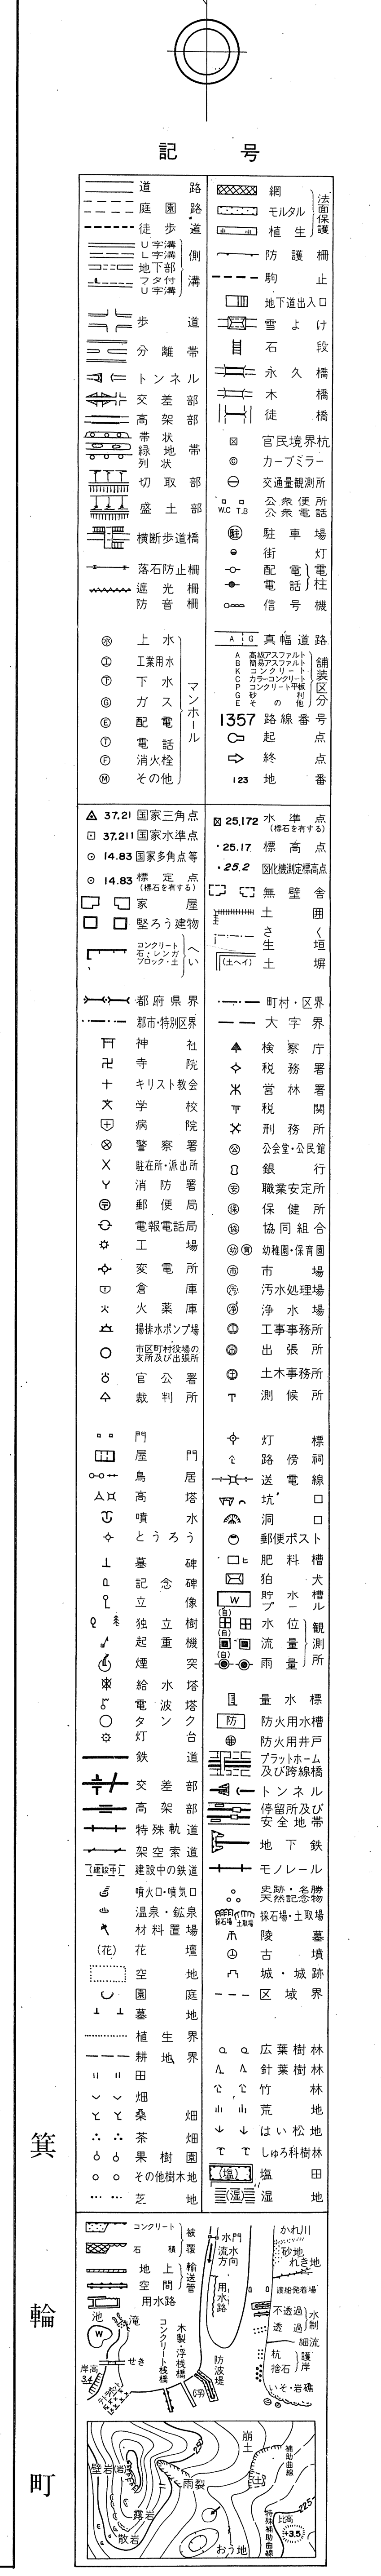
記　号
道　路
庭園路
壁岩
雨裂
露岩
散岩
おう地
特殊補助曲線
比高
+3.5
225

箕輪町

国際航業株式会社調製

1:1,000

0　10　50　100　200m

平成4年1月修正

撮　影　昭和57年6月
測　図　昭和57年9月 ステレオプロッターA8
現　調　昭和57年10月
補　正　昭和61年1月
補　正　昭和62年10月5日
補　正　平成元年11月30日
補　正　平成2年11月30日
補　正　平成3年11月30日
補　正　平成4年11月30日
補　正　平成6年3月20日
補　正　平成7年3月20日
補　正　平成8年3月20日
補　正　平成11年3月31日
補　正　平成26年3月31日
補　正　平成27年3月31日
補　正　平成29年3月31日
補　正　平成31年3月31日
補　正　令和4年3月31日

座標系　第Ⅷ系
等高線間隔　1m

この地図は、建設省国土地理院長の承認を得て、同院所管の測量標及び測量成果を使用して調製したものである。
（承認番号）昭57．関公第94号

この測量成果は、建設省国土地理院長の承認及び助言を得て、同院所管の測量標及び測量成果を使用して得たものである。
（承認番号）平3．関公第33号

27−10