1:1,000
27−18

箕輪町道路台帳図

(測定基図)

昭和五十七年十月作成

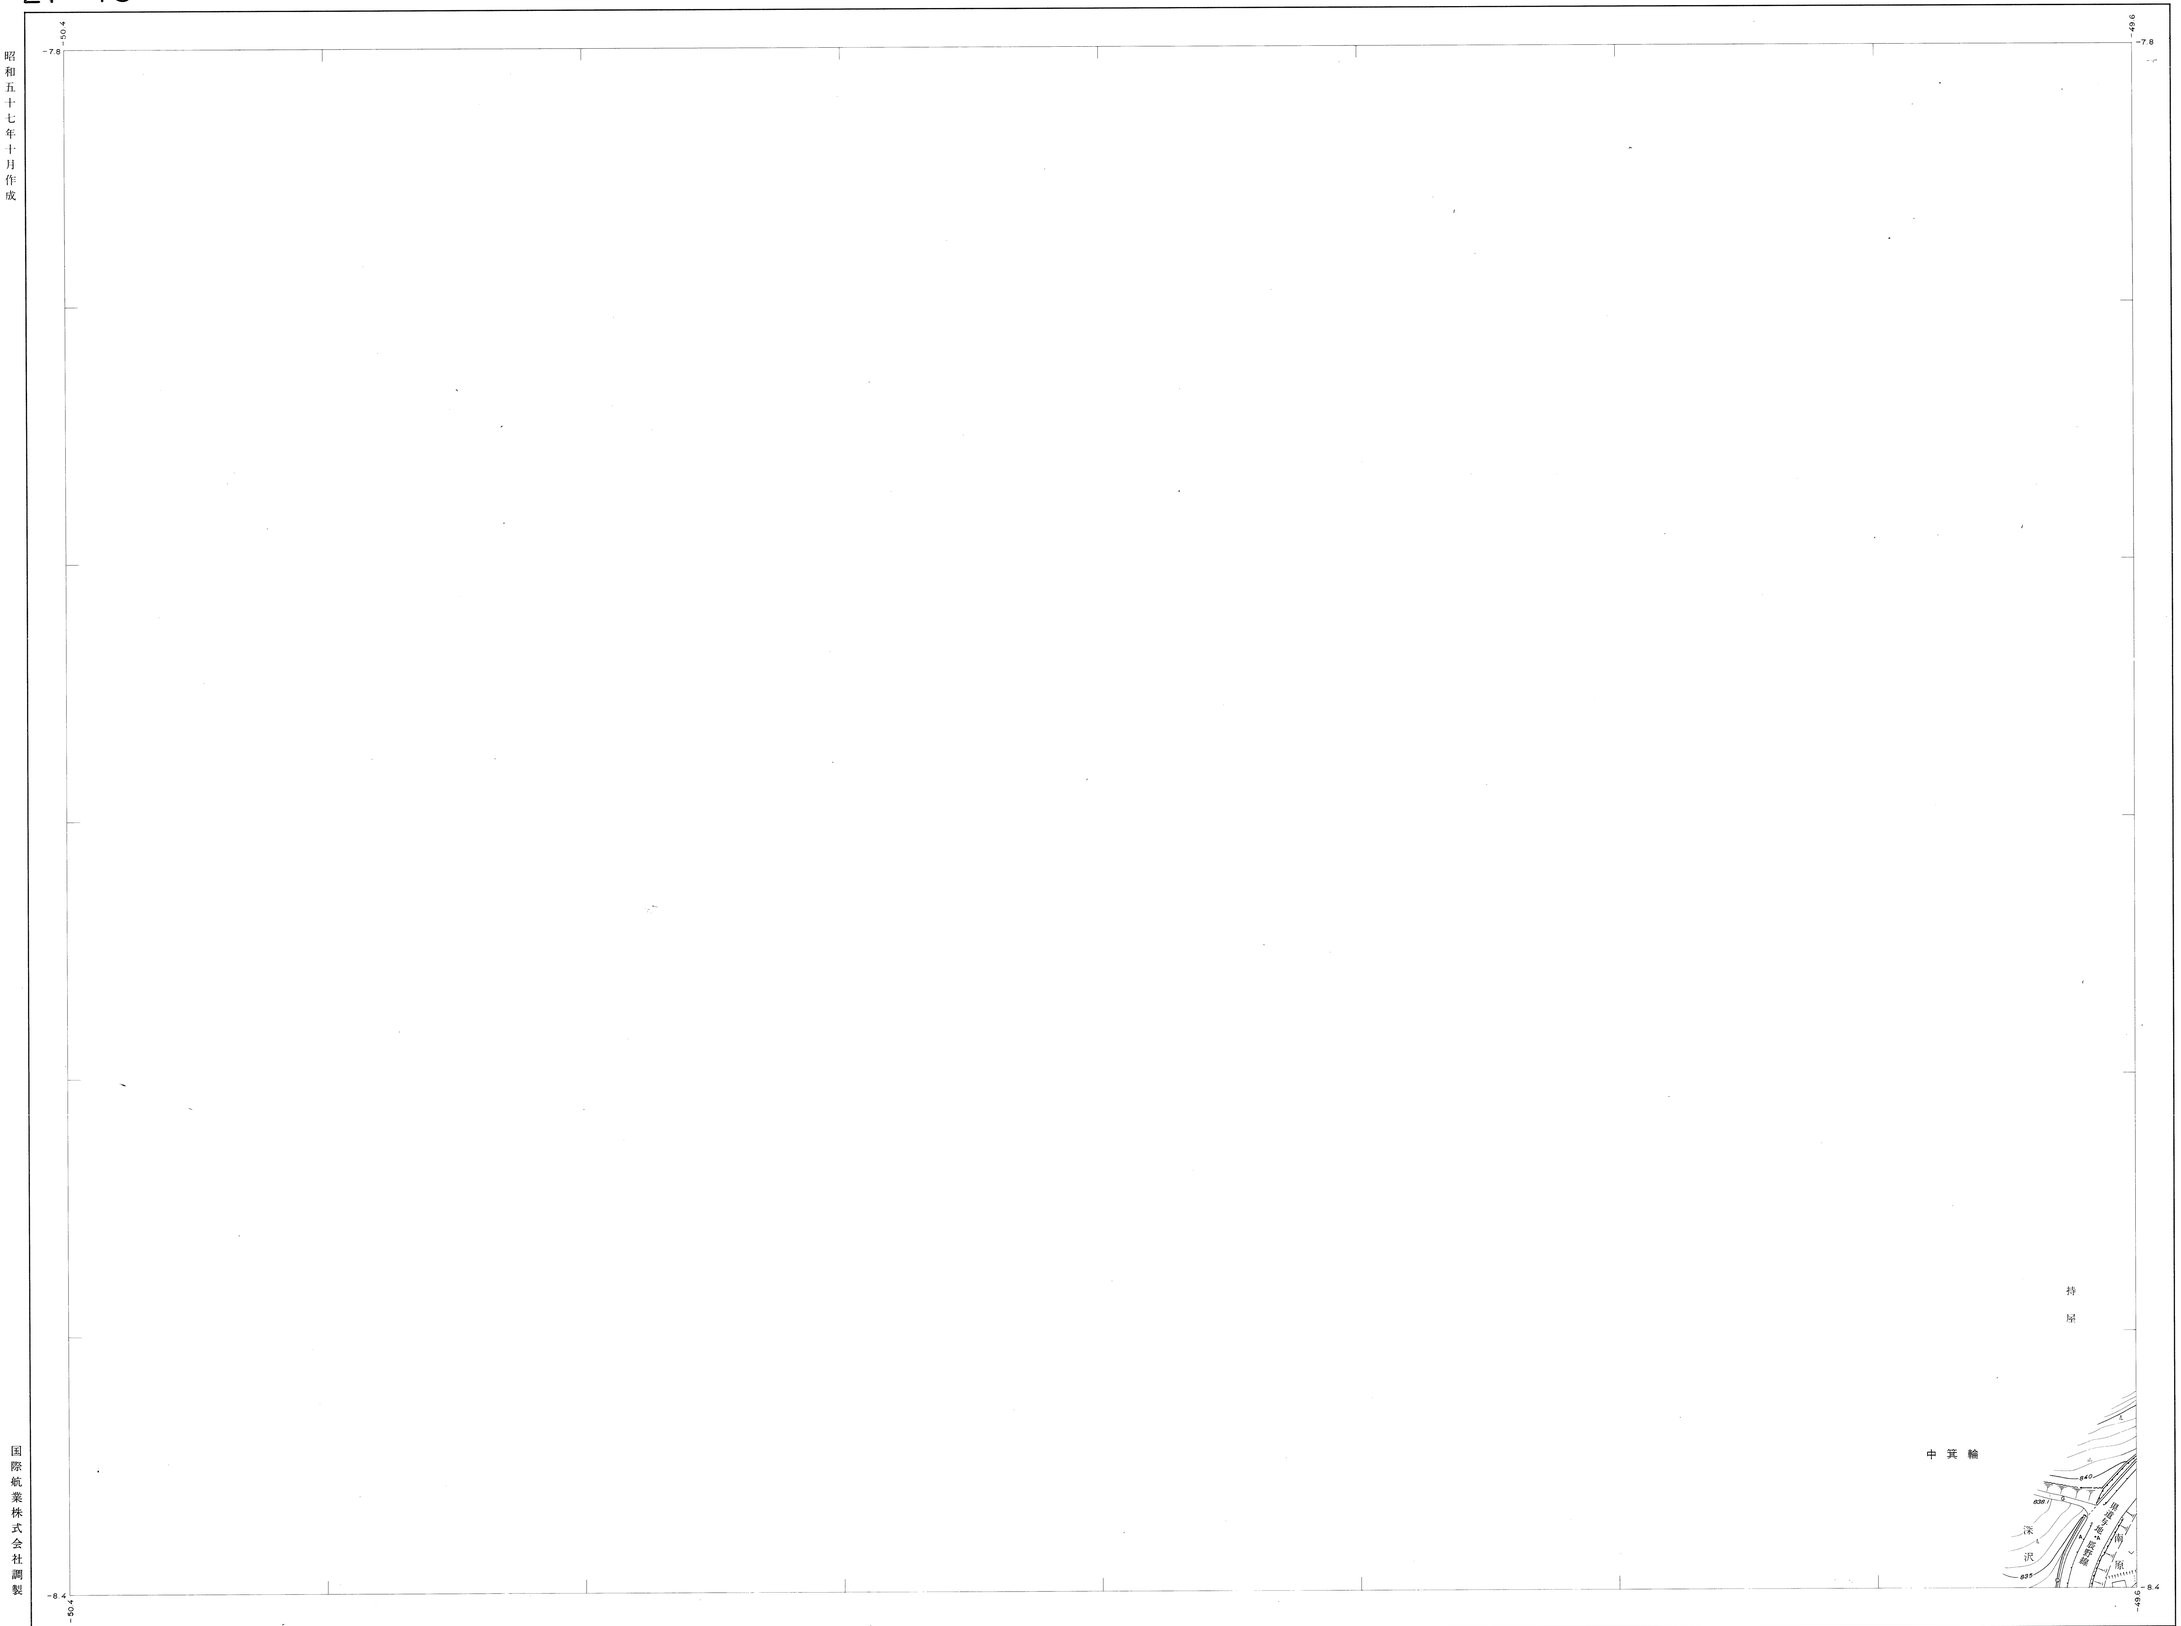

国際紙業株式会社調製

平成4年1月修正

撮影	昭和57年6月
測図	昭和57年9月 ステレオプロッターA8
現調	昭和57年10月
補正	昭和61年1月

座標系 第Ⅷ系
等高線間隔 1m

1:1,000

0 10 50 100 200m

この地図は、建設省国土地理院長の承認を得て、同院所管の測量標及び測量成果を使用して調製したものである。
(承認番号) 昭57．関公第94号

この測量成果は、建設省国土地理院長の承認及び助言を得て、同院所管の測量標及び測量成果を使用して得たものである。
(承認番号) 平3．関公第33号

行政区画

長野県
上伊那郡
箕輪町

記号

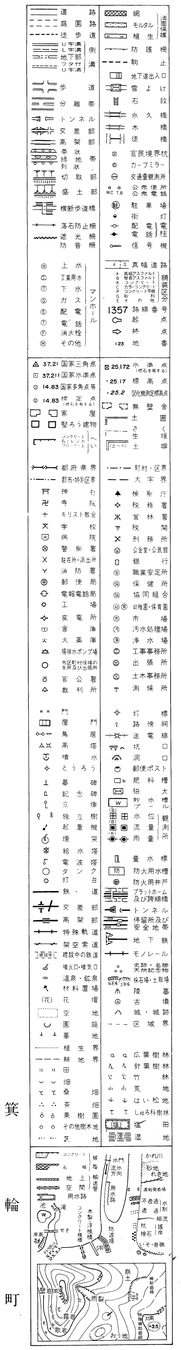

箕輪町

27−18