1:1,000
27−22

箕輪町道路台帳図

(測定基図)

昭和五十七年十月作成

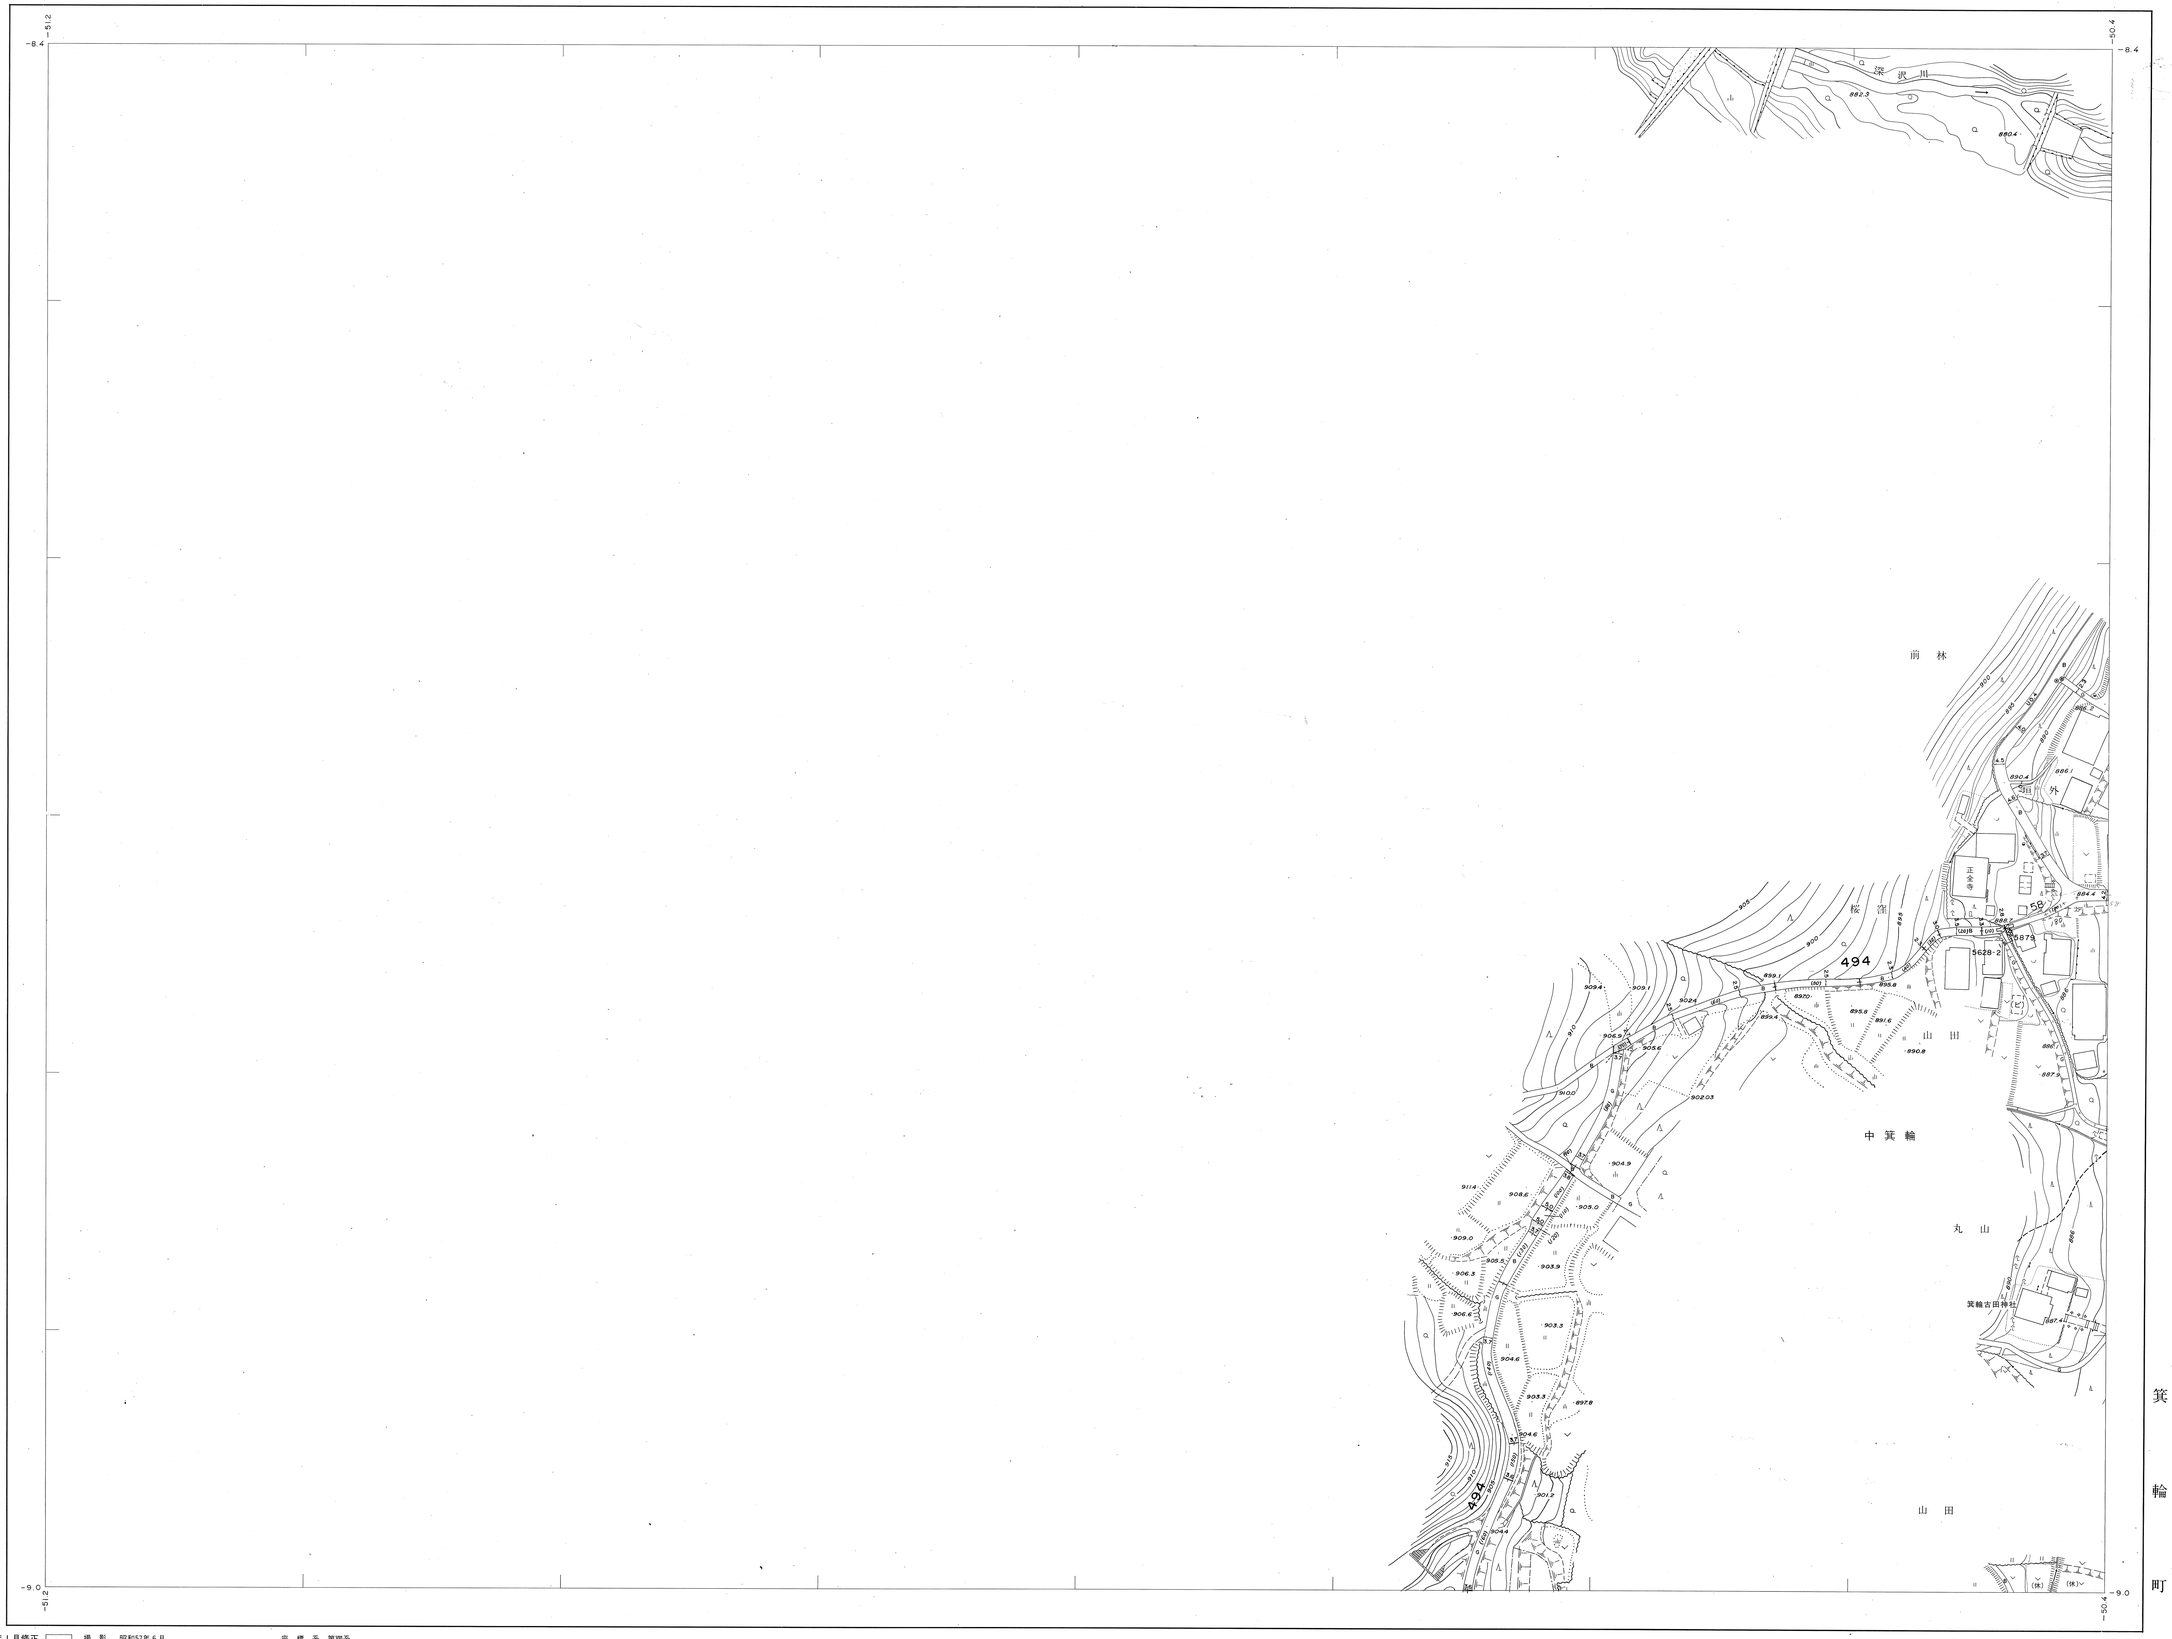

国際航業株式会社調製

平成４年１月修正

撮　影　昭和57年６月
測　図　昭和57年９月 ステレオプロッターA8
現　調　昭和57年10月
補　正　昭和61年１月
補　正　平成26年３月31日
補 正・平成27年３月31日
補　正　令和2 年３月31日

座　標　系　第Ⅷ系
等高線間隔　1ｍ

1:1,000
0 10 50 100 200m

この地図は、建設省国土地理院長の承認を得て、同院所管の測量標及び測量成果を使用して調製したものである。
（承認番号）昭57．関公第94号

この測量成果は、建設省国土地理院長の承認及び助言を得て、同院所管の測量標及び測量成果を使用して得たものである。
（承認番号）平３．関公第33号

		27-18
	27-22	27-23
	37-2	37-3

行政区画

長野県
上伊那郡
箕輪町

記号

箕輪町

27−22