1:1,000
27−23

箕輪町道路台帳図

(測定基図)

昭和五十七年十月作成

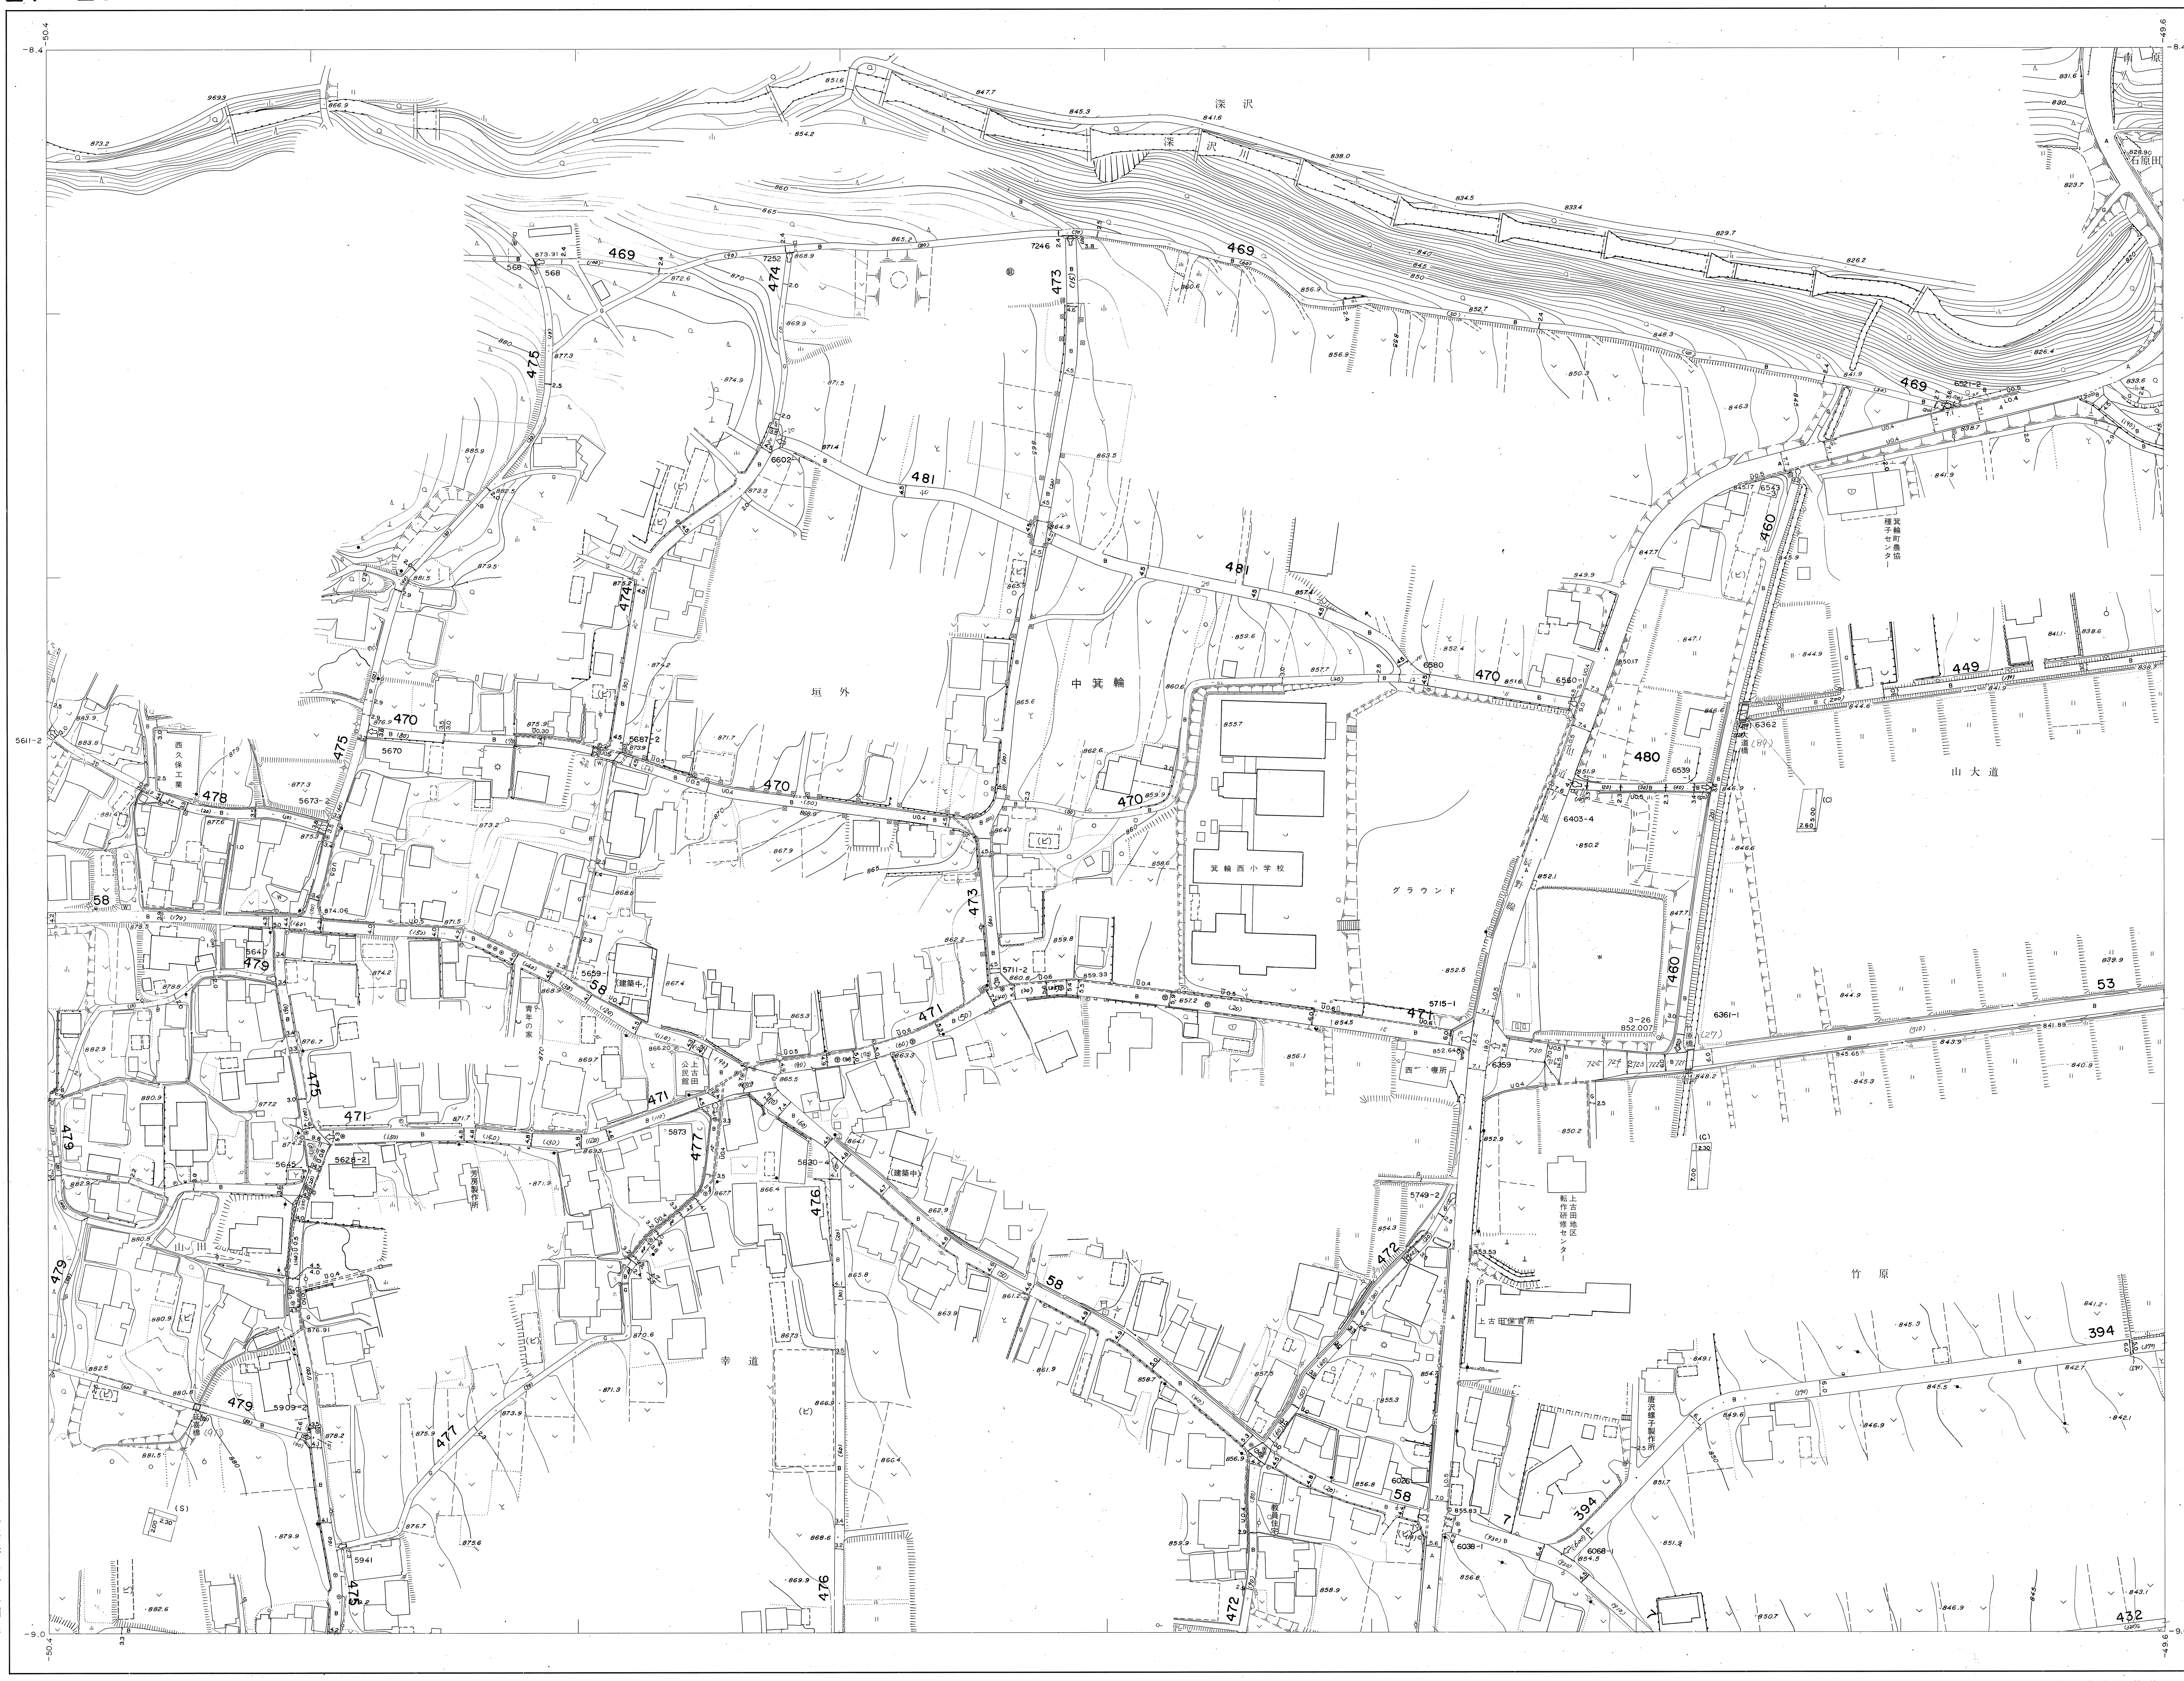

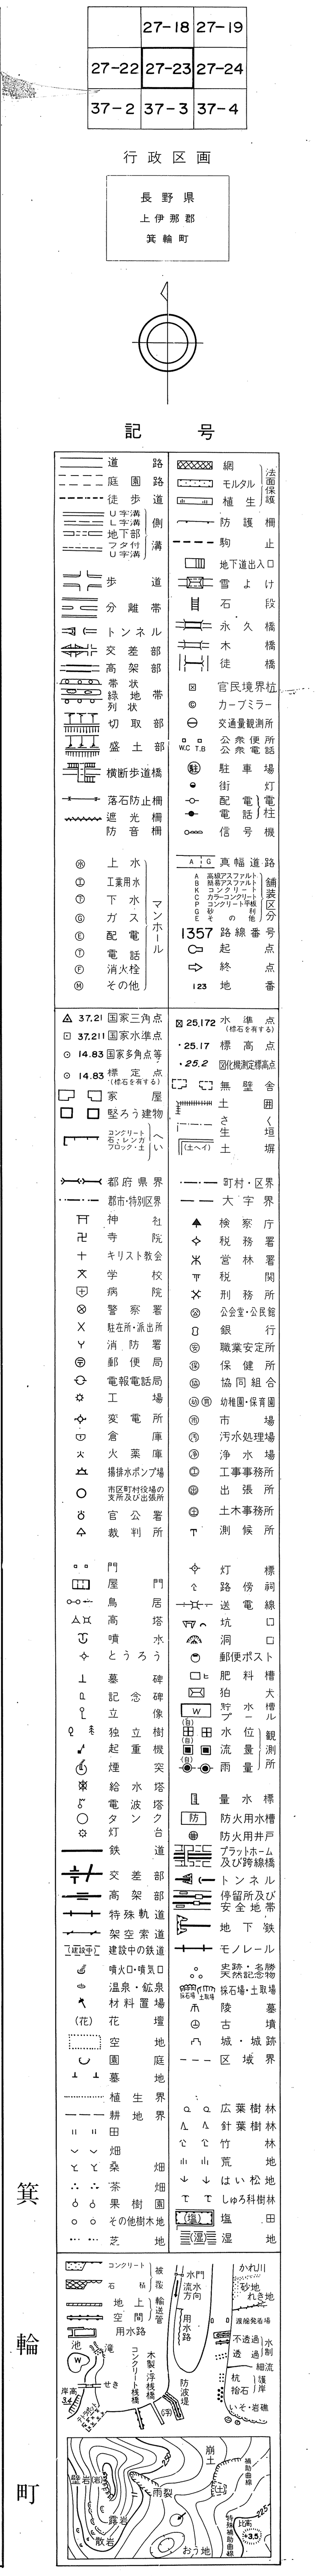

箕輪町

国際航業株式会社調製

平成４年１月修正

撮影 昭和57年６月
測図 昭和57年９月 ステレオプロッター A8
現調 昭和57年10月
補正 昭和61年１月
補正 昭和62年10月５日
補正 昭和63年11月30日
補正 平成元年11月30日
補正 平成２年11月30日
補正 平成３年11月30日
補正 平成６年３月20日
補正 平成７年３月20日
補正 平成８年３月20日
補正 平成11年３月31日
補正 平成19年３月31日
補正 平成20年３月31日
補正 平成21年３月31日
補正 平成23年３月31日
補正 平成25年３月29日
補正 平成27年３月31日
補正 平成30年３月31日
補正 令和3年３月31日
補正 令和4年３月31日

座標系 第Ⅷ系
等高線間隔 1m

1:1,000

0 10 50 100m

この地図は、建設省国土地理院長の承認を得て、同院所管の測量標及び測量成果を使用して調製したものである。
(承認番号)昭57. 関公第94号

この測量成果は、建設省国土地理院長の承認及び助言を得て、同院所管の測量標及び測量成果を使用して得たものである。
(承認番号)平3. 関公第33号

27−23