1:1,000
28−8

箕輪町道路台帳図

（測定基図）

28−2	28−3	28−4
28−7	28−8	28−9
28−12	28−13	28−14

行政区画

長野県
上伊那郡
箕輪町

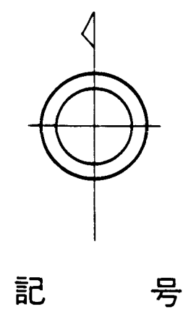

記号

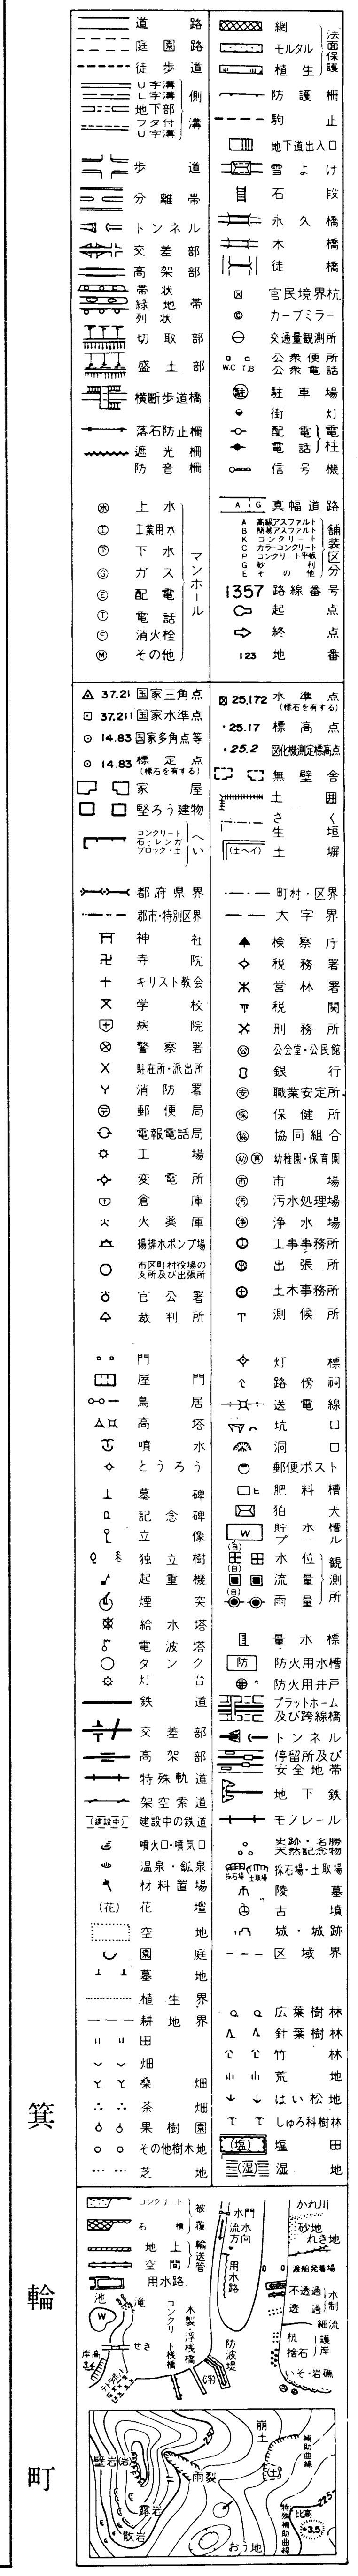
道路
庭園路
徒歩道
U字溝
L字溝
地下部
フタ付U字溝
側溝
歩道
分離帯
トンネル
交差部
高架部
帯状
緑地帯
列状
切取部
盛土部
横断歩道橋
落石防止柵
遮光柵
防音柵
網
モルタル
植生
法面保護
防護柵
駒止
地下道出入口
雪よけ
石段
永久橋
木橋
徒橋
官民境界杭
カーブミラー
交通量観測所
W.C T.B
公衆便所
公衆電話
駐車場
街灯
配電
電話
電柱
信号機
上水
工業用水
下水
ガス
配電
電話
消火栓
その他
マンホール
A G 真幅道路
A 高級アスファルト
B 簡易アスファルト
K コンクリート
C カラーコンクリート
P コンクリート平板
G 砂利
E その他
舗装区分
1357 路線番号
起点
終点
123 地番
37.21 国家三角点
37.211 国家水準点
14.83 国家多角点等
14.83 標定点（標石を有する）
家屋
堅ろう建物
コンクリート
石・レンガ
ブロック・土
へい
25.172 水準点（標石を有する）
・25.17 標高点
・25.2 図化機測定標高点
無壁舎
土囲
さく
生垣
（土ヘイ） 土塀
都府県界
郡市・特別区界
町村・区界
大字界
神社
寺院
キリスト教会
学校
病院
警察署
駐在所・派出所
消防署
郵便局
電報電話局
工場
変電所
倉庫
火薬庫
揚排水ポンプ場
市区町村役場の支所及び出張所
官公署
裁判所
検察庁
税務署
営林署
税関
刑務所
公会堂・公民館
銀行
職業安定所
保健所
協同組合
幼稚園・保育園
市場
汚水処理場
浄水場
工事事務所
出張所
土木事務所
測候所
門
屋門
鳥居
高塔
噴水
とうろう
墓碑
記念碑
立像
独立樹
起重機
煙突
給水塔
電波塔
タンク
灯台
灯標
路傍祠
送電線
坑口
洞口
郵便ポスト
肥料槽
狛犬
W 貯水槽
プール
(自) 水位
(自) 流量
(自) 雨量
観測所
量水標
防 防火用水槽
防火用井戸
鉄道
交差部
高架部
特殊軌道
架空索道
建設中 建設中の鉄道
噴火口・噴気口
温泉・鉱泉
材料置場
（花） 花壇
空地
園庭
墓地
植生界
耕地界
田
畑
桑畑
茶畑
果樹園
その他樹木地
芝地
プラットホーム及び跨線橋
トンネル
停留所及び安全地帯
地下鉄
モノレール
史跡・名勝天然記念物
採石場 土取場
採石場・土取場
陵墓
古墳
城・城跡
区域界
広葉樹林
針葉樹林
竹林
荒地
はい松地
しゅろ科樹林
（塩） 塩田
（湿） 湿地
コンクリート
石積
被覆
地上
空間
輸送管
用水路
池
W
滝
せき
岸高
3.4
テトラポット
コンクリート桟橋
木製・浮桟橋
（浮）
防波堤
水門
流水方向
用水路
かれ川
砂地
れき地
渡船発着場
不透過
透過
水制
細流
杭
捨石
護岸
いそ・岩礁
250
崩土
補助曲線
壁岩（岩）
雨裂
（土）
露岩
散岩
おう地
特殊補助曲線
比高
+3.5
225

昭和五十七年十月作成

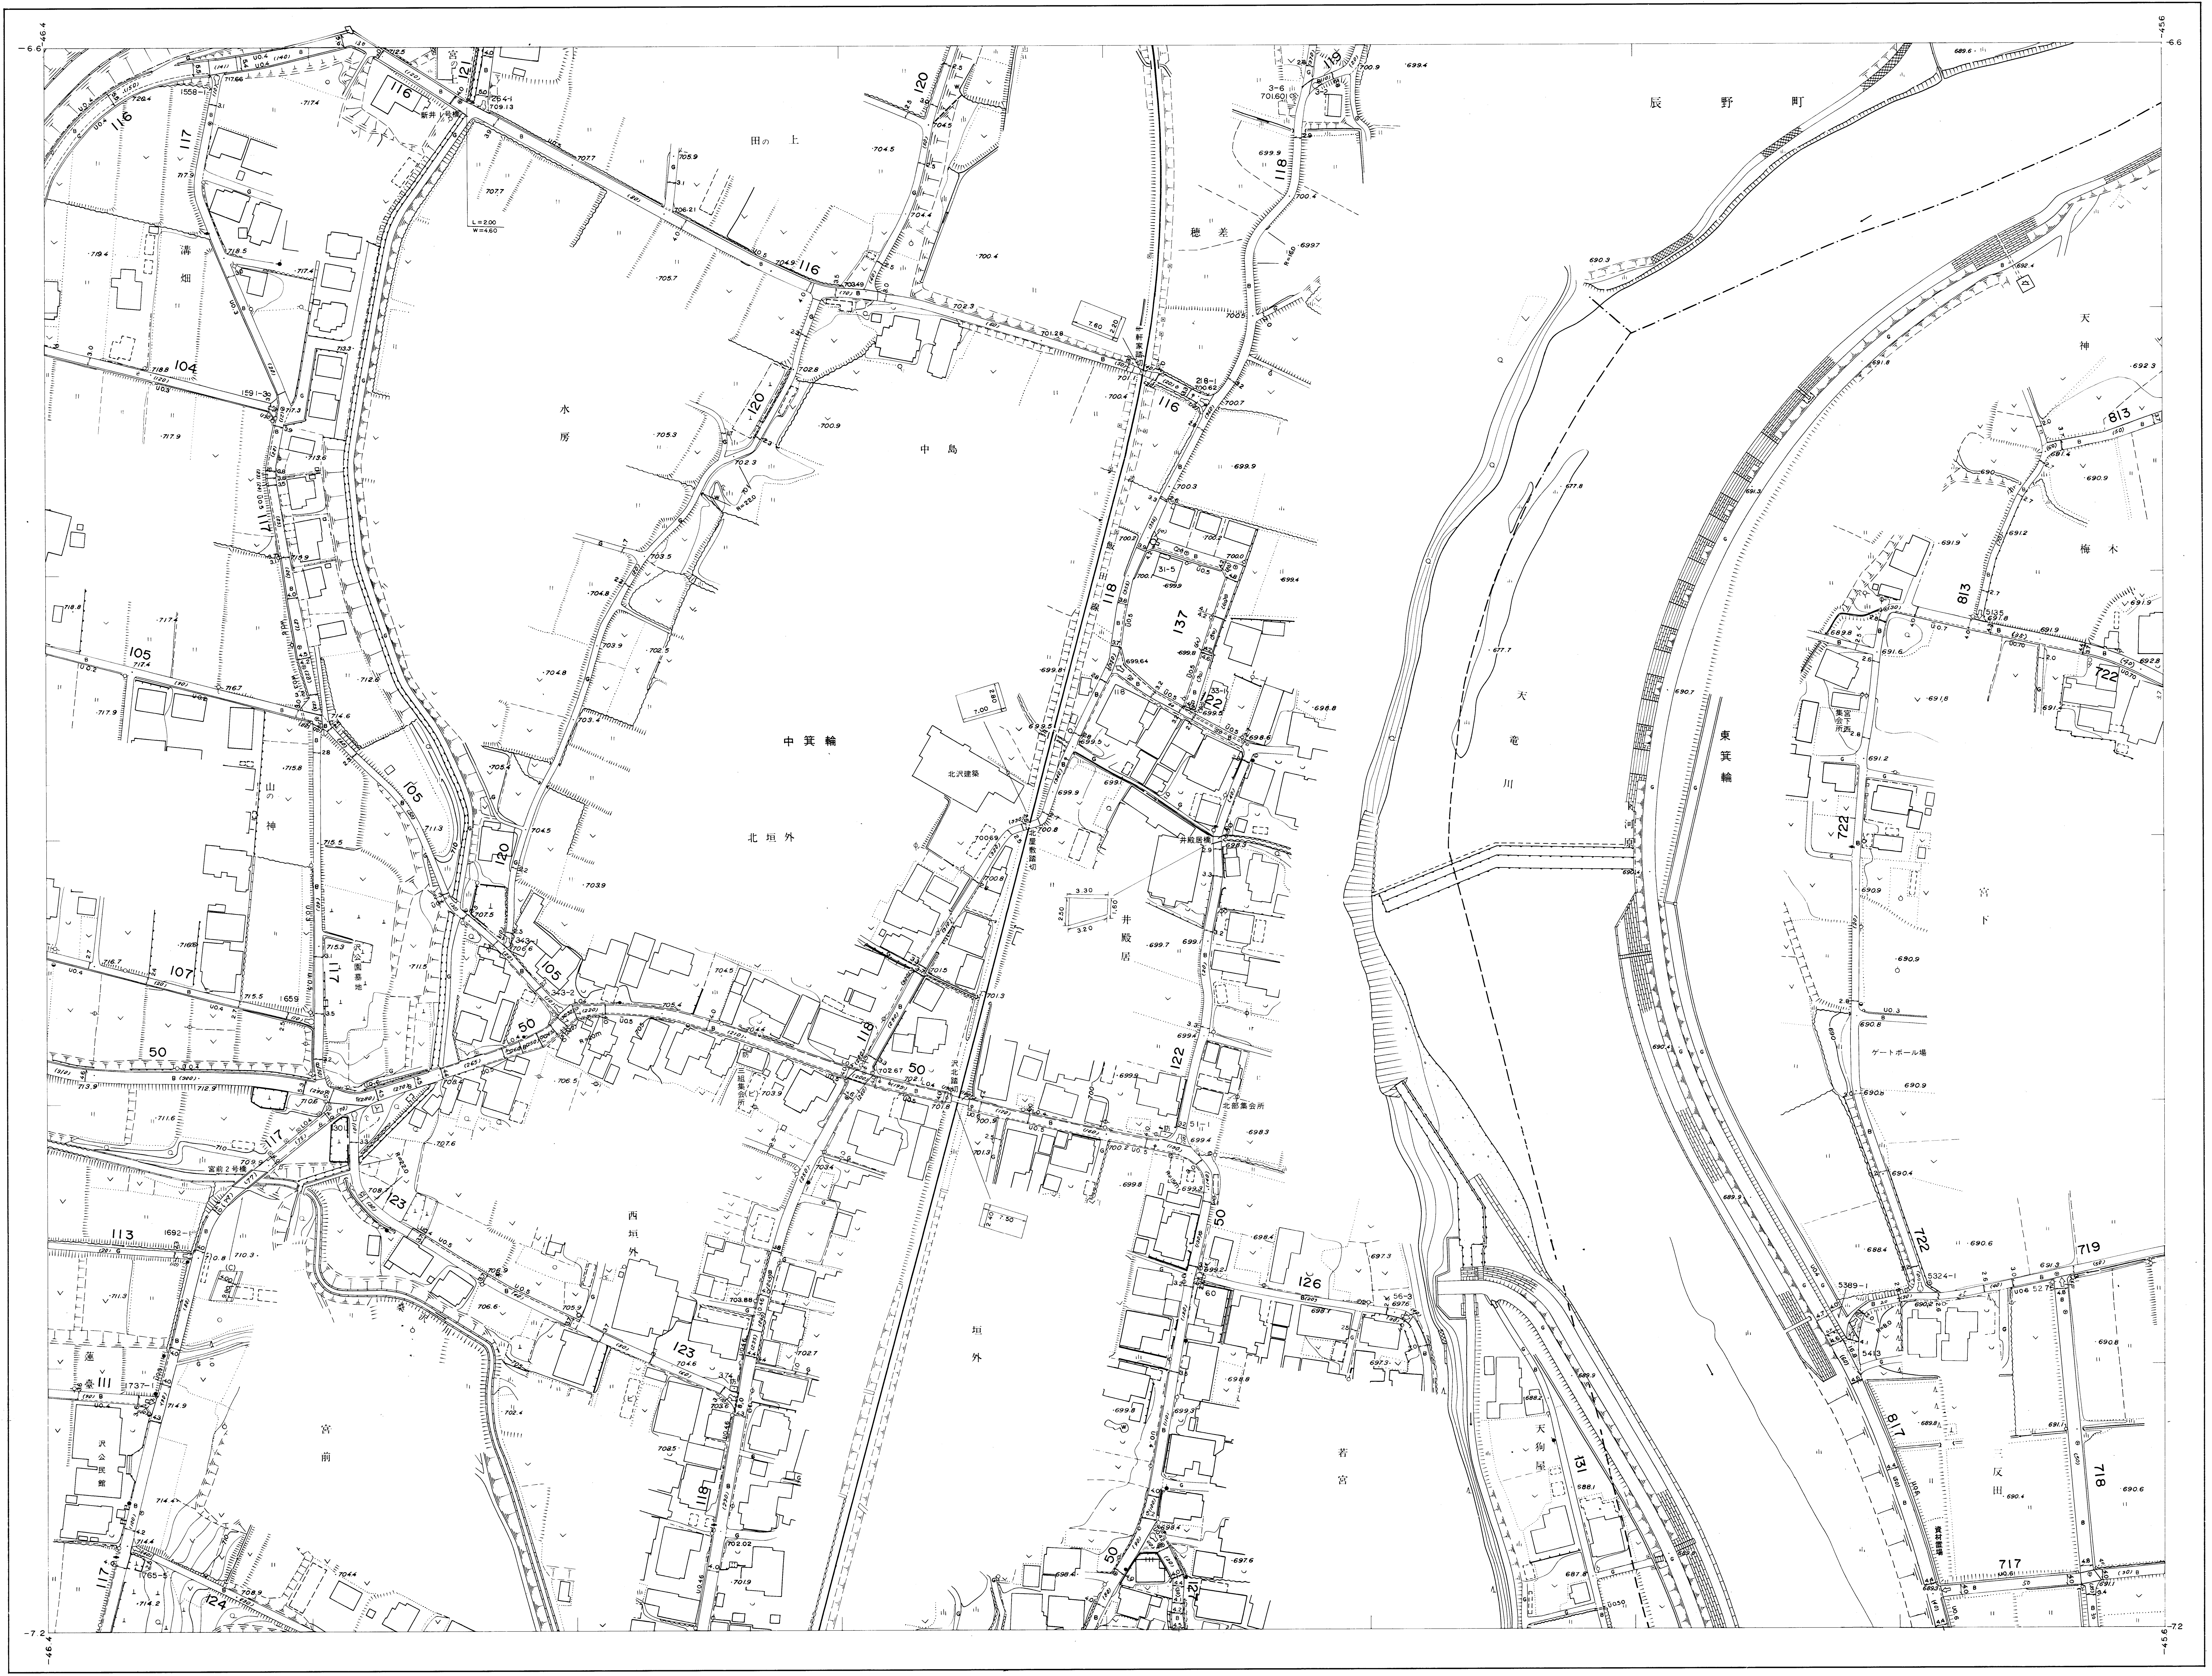
−46.4
−6.6
−45.6
−7.2
宮の上
田の上
新井1号橋
溝畑
水房
中島
穂差
辰野町
軒家踏切
飯田線
中箕輪
北沢建築
北垣外
北屋敷踏切
井殿居橋
井殿居
山の神
沢公園墓地
三組集会所
沢北踏切
宮前2号橋
西垣外
垣外
北部集会所
蓮臺
沢公民館
宮前
若宮
天竜川
河原
東箕輪
天神
梅木
宮下集会所西
宮下
ゲートボール場
天狗屋
資材置場
三反田
116
117
104
105
107
50
113
111
124
120
121
123
118
137
122
126
119
131
813
722
719
817
718
717

国際航業株式会社調製

箕輪町

平成4年1月修正 □

撮影　昭和57年6月
測図　昭和57年9月 ステレオプロッターA8
現調　昭和57年10月
補正　昭和61年1月
補正　平成元年11月30日
補正　平成2年11月30日
補正　平成3年11月30日
補正　平成4年11月30日
補正　平成6年3月20日
補正　平成7年3月20日
補正　平成8年3月20日
補正　平成10年3月31日
補正　平成13年3月31日
補正　平成17年3月25日
補正　平成18年3月28日
補正　平成19年3月31日
補正　平成22年3月31日
補正　平成25年3月29日
補正　平成27年3月31日

座標系　第Ⅷ系
等高線間隔　1m.

1:1,000

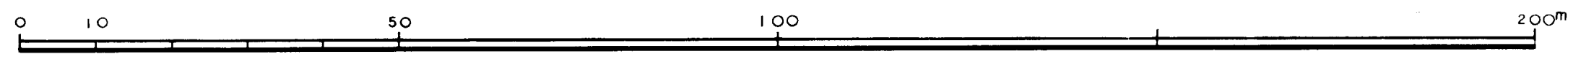
0
10
50
100
200m

この地図は、建設省国土地理院長の承認を得て、同院所管の測量標及び測量成果を使用して調製したものである。
（承認番号）昭57. 関公第94号

この測量成果は、建設省国土地理院長の承認及び助言を得て、同院所管の測量標及び測量成果を使用して得たものである。
（承認番号）平3. 関公第33号

28−8