1:1,000
28−12

箕輪町道路台帳図　（測定基図）

昭和五十七年十月作成

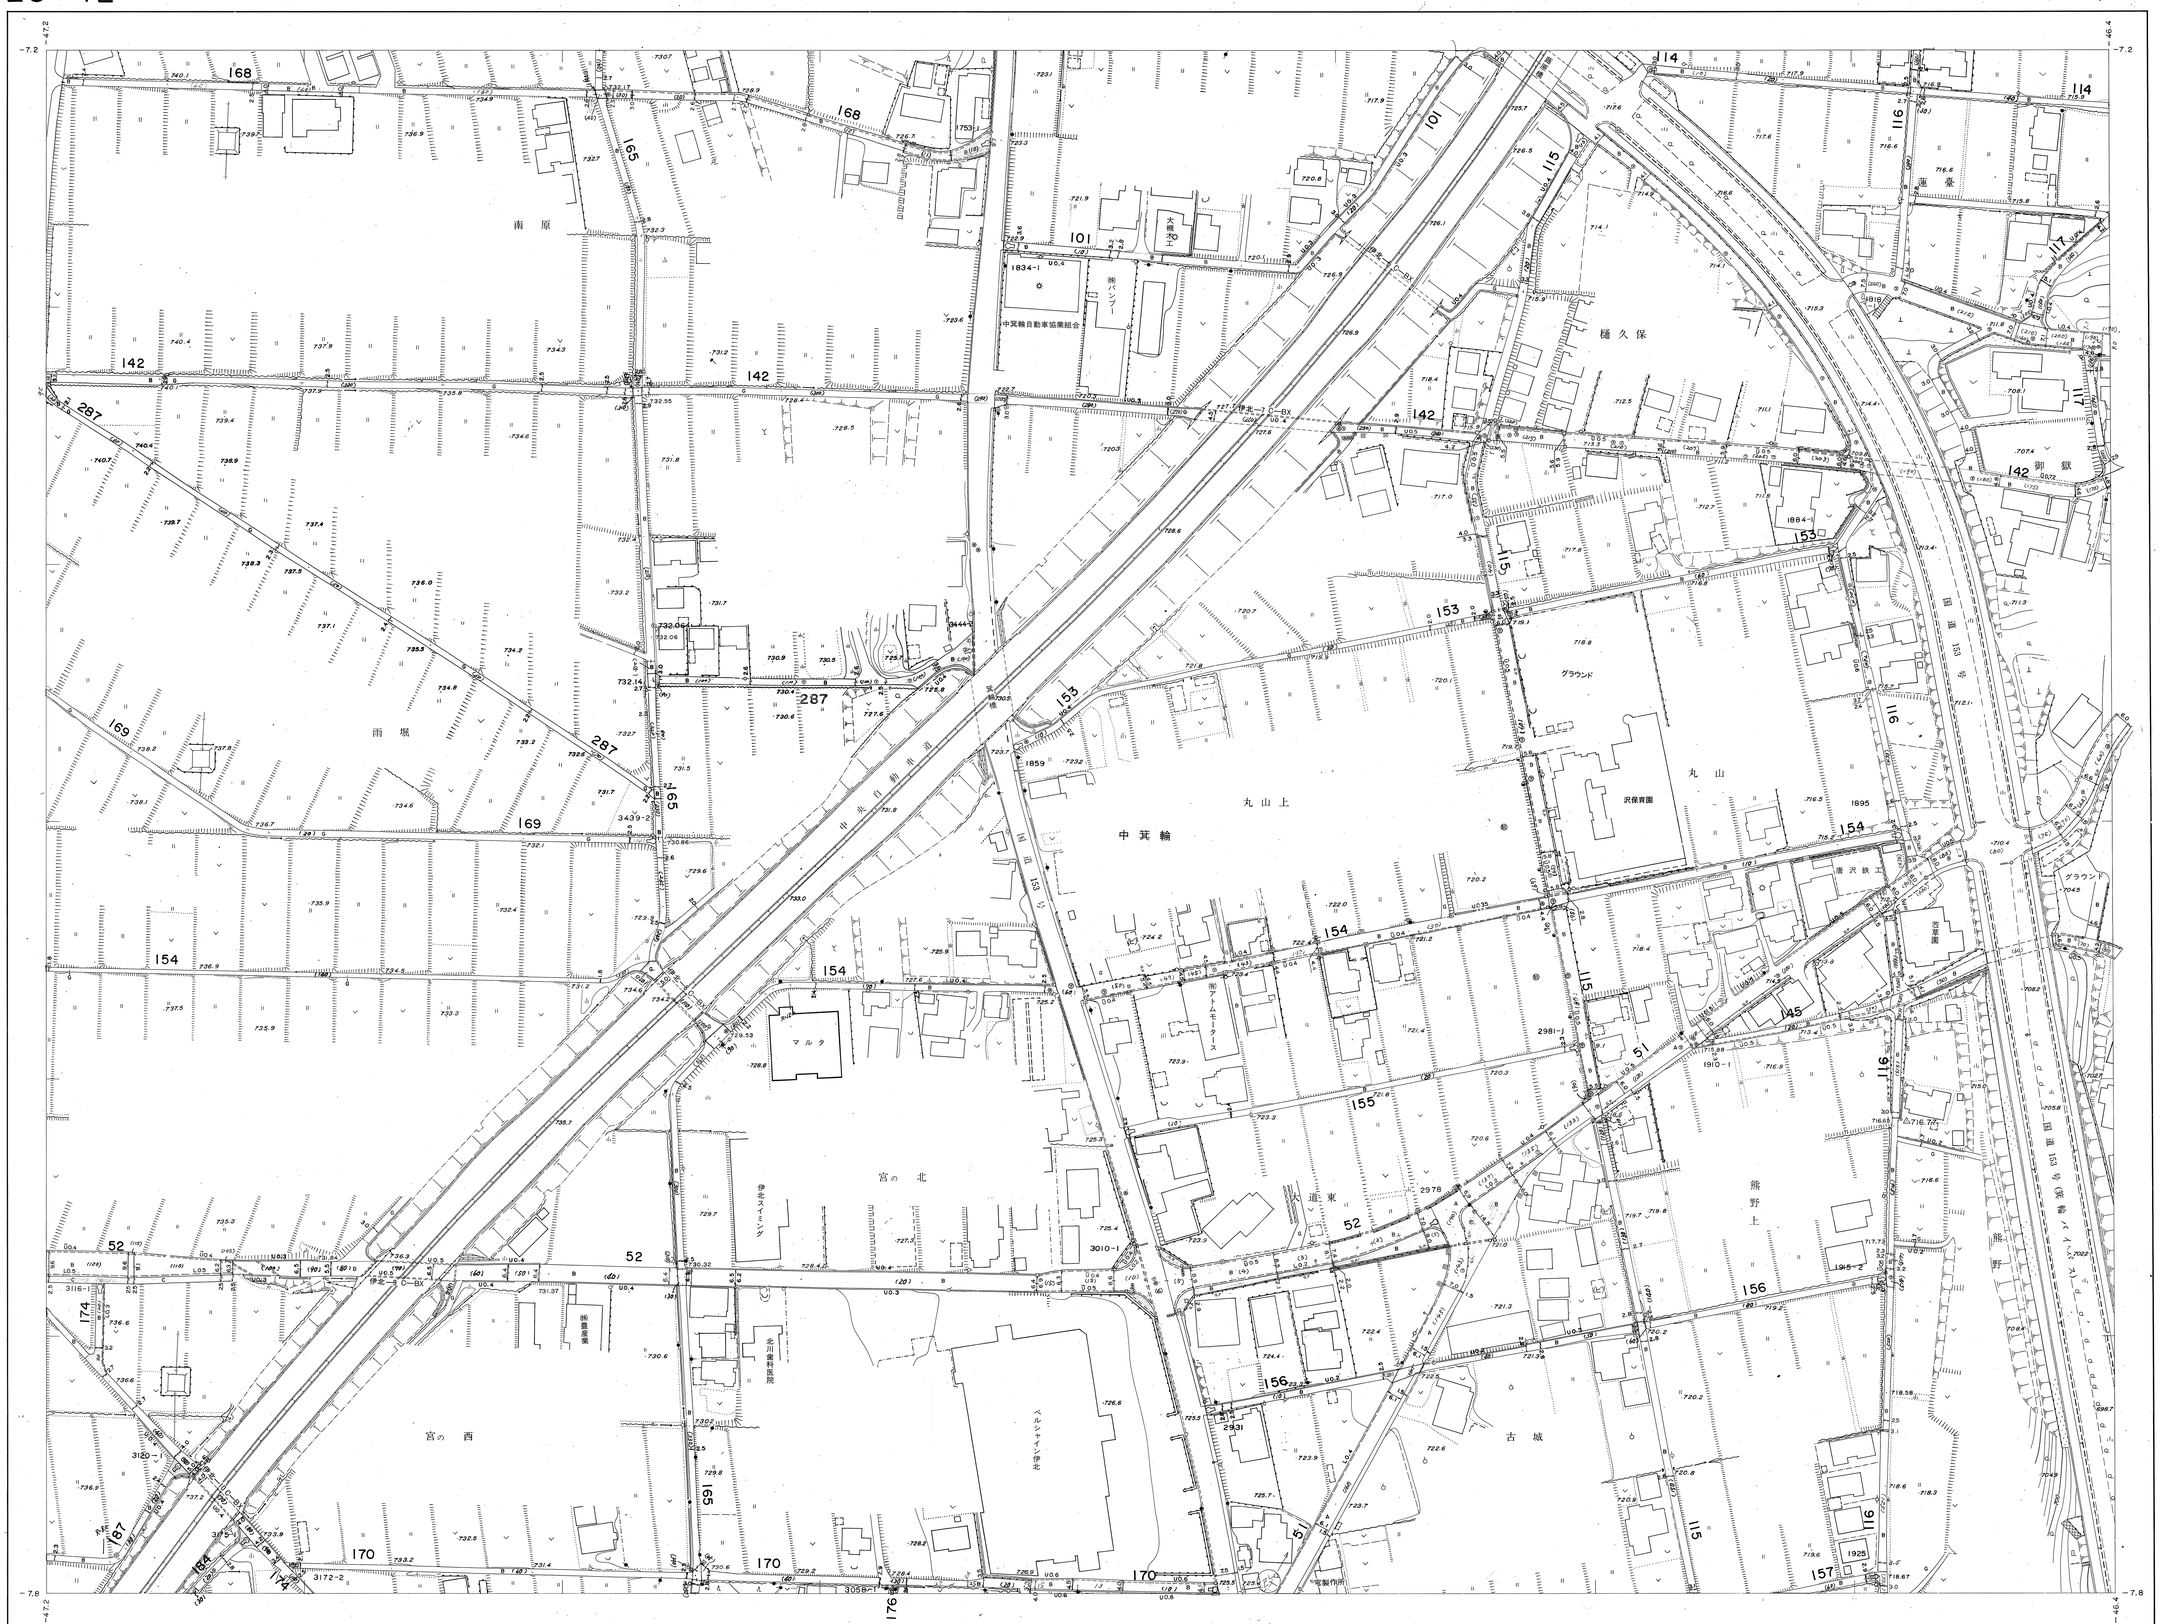

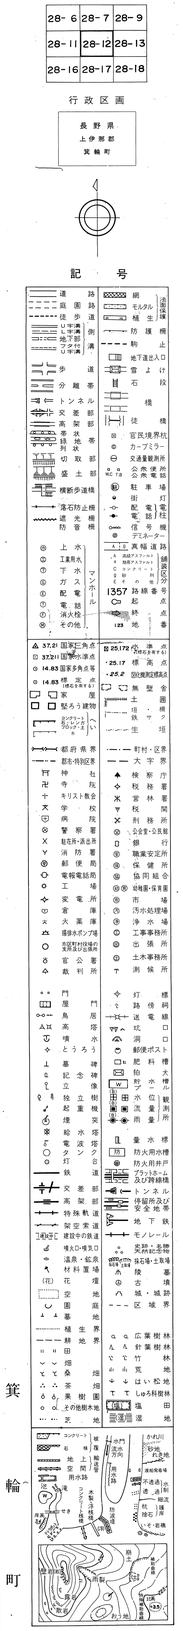

国際航業株式会社調製

平成4年1月修正

撮影	昭和57年6月		座標系	第VIII系	
測図	昭和57年9月 ステレオプロッターA8		等高線間隔	1m	
現調	昭和57年10月				
補正	昭和61年1月	補正	平成10年3月31日	補正	平成28年3月31日
補正	昭和62年10月5日	補正	平成11年3月31日	補正	平成30年3月31日
補正	昭和63年11月30日	補正	平成13年3月31日	補正	平成31年3月31日
補正	平成2年11月30日	補正	平成14年3月31日	補正	令和2年3月31日
補正	平成3年11月30日	補正	平成15年3月31日	補正	令和3年3月31日
補正	平成4年11月30日	補正	平成18年3月28日	補正	令和4年3月31日
補正	平成6年3月20日	補正	平成21年3月31日		
補正	平成7年3月20日	補正	平成24年3月31日		
補正	平成8年3月20日	補正	平成27年3月31日		
補正	平成9年3月25日				

1:1,000

0　10　50　100　200m

この地図は、建設省国土地理院長の承認を得て、同院所管の測量標及び測量成果を使用して調製したものである。
（承認番号）昭57、関公第94号

この測量成果は、建設省国土地理院長の承認及び助言を得て、同院所管の測量標及び測量成果を使用して得たものである。
（承認番号）平3、関公第33号

28−12