1:1,000
28−16

箕輪町道路台帳図

（測定基図）

昭和五十七年十月作成

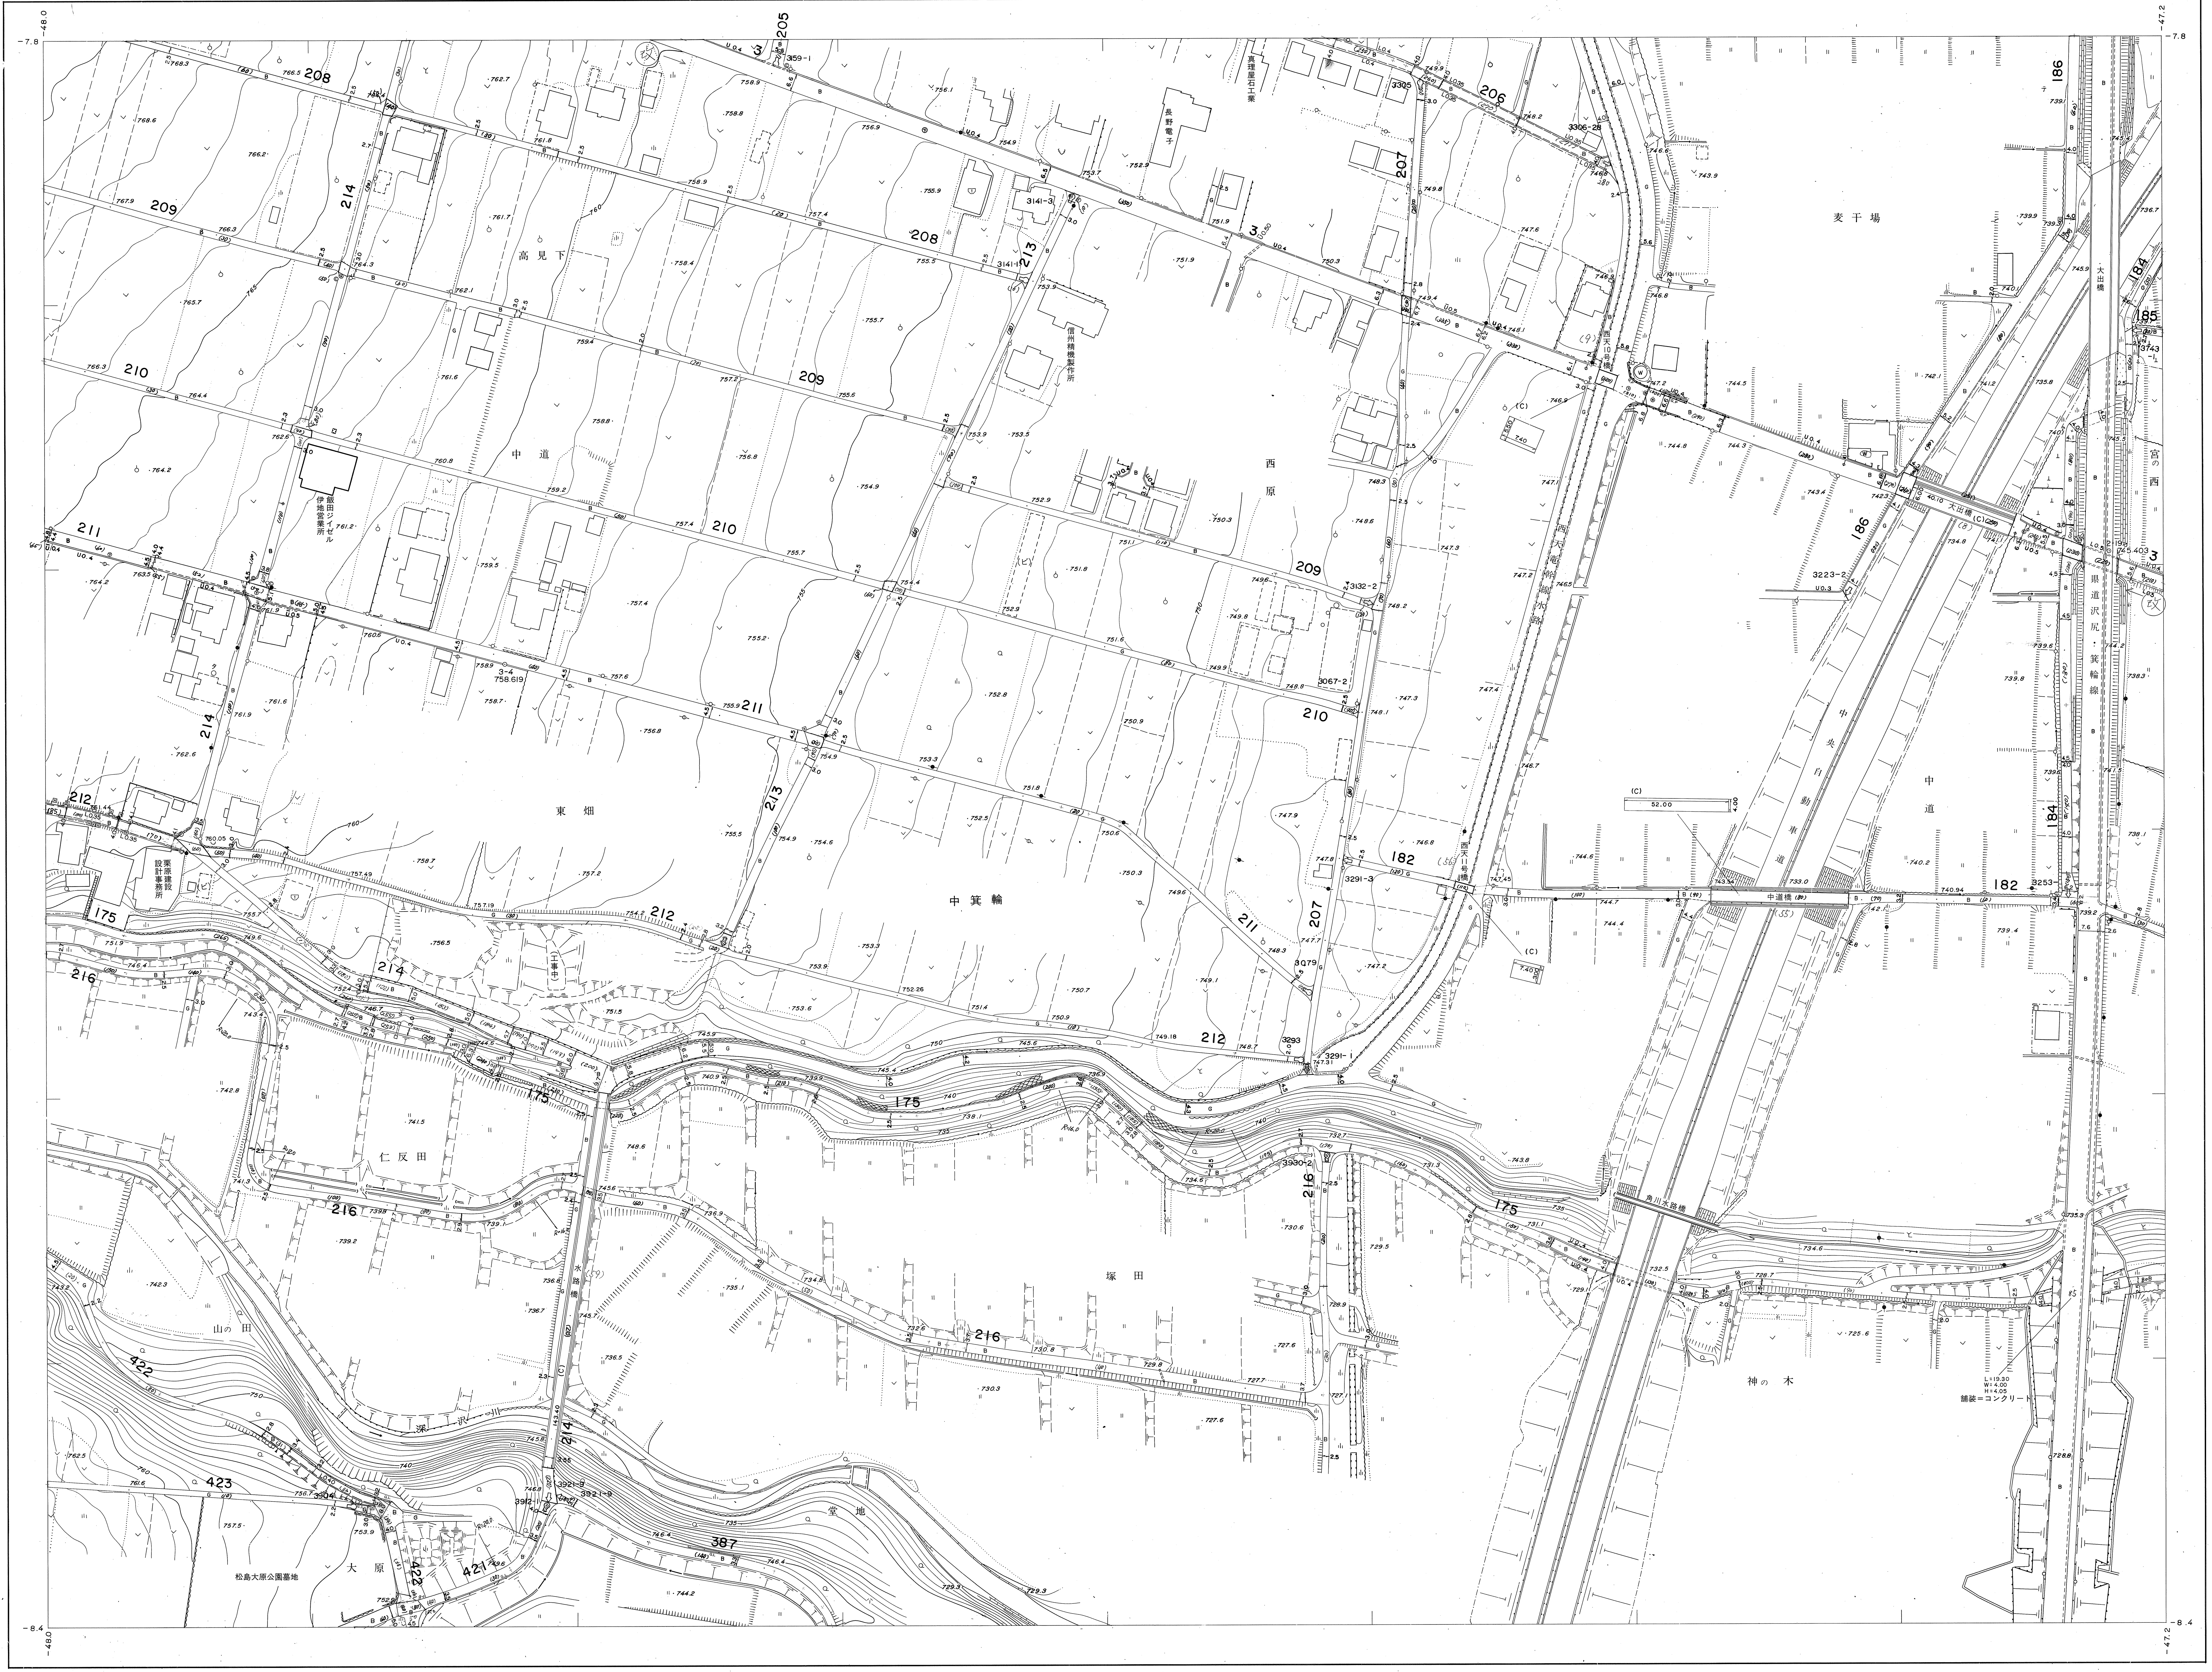
205
208
209
210
211
212
214
213
3
207
206
209
210
211
212
182
186
184
185
175
216
214
422
423
421
387
高見下
中道
西原
東畑
中箕輪
仁反田
塚田
山の田
大原
堂地
麦干場
中道
宮の西
神の木
松島大原公園墓地
長野電子
信州精機製作所
県道沢尻箕輪線
中央自動車道
中道橋
大出橋
−7.8
−8.4
−48.0
−47.2

27−15	28−11	28−12
27−20	28−16	28−17
27−25	28−21	28−22

行政区画

長野県
上伊那郡
箕輪町

記号

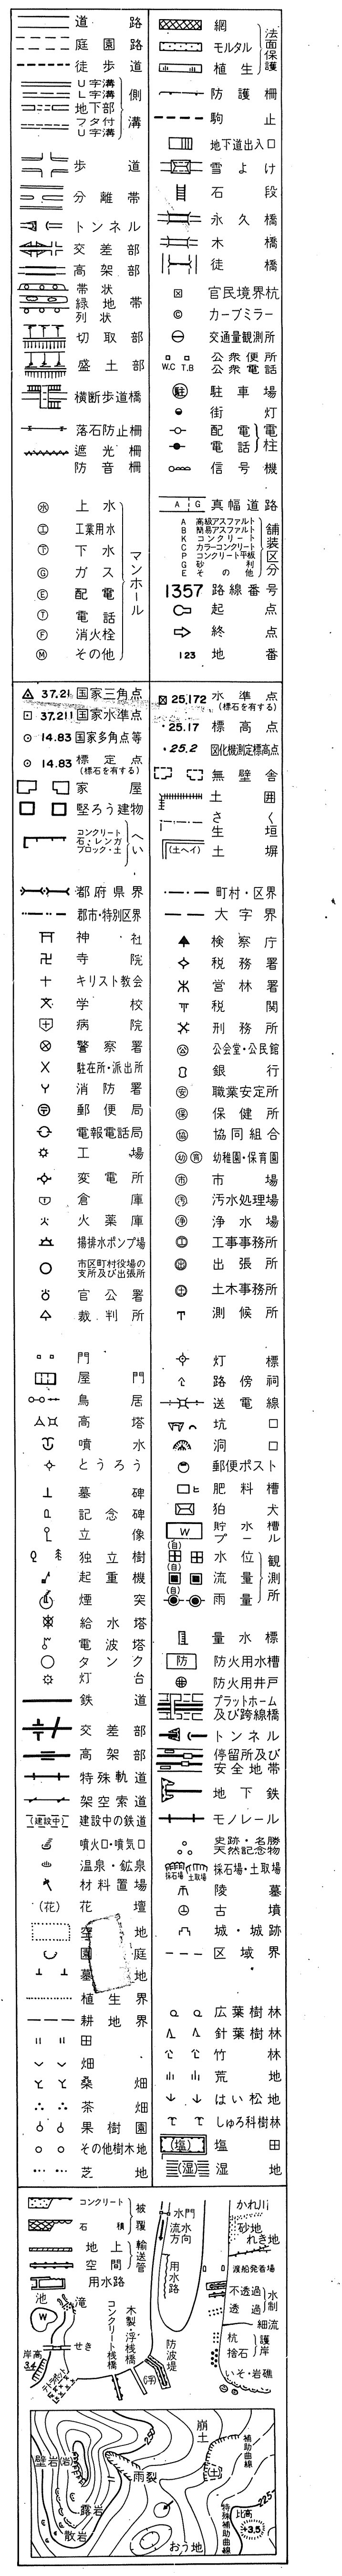
道路
網
崩土
補助曲線
壁岩(岩)
雨裂
露岩
散岩
特殊補助曲線
比高
+3.5
おう地
250
225

箕輪町

国際航業株式会社調製

平成４年１月修正

撮　影　昭和57年６月
測　図　昭和57年９月 ステレオプロッターＡ8
現　調　昭和57年10月
補　正　昭和61年１月
補　正　昭和62年10月５日
補　正　昭和63年11月30日
補　正　平成２年11月30日
補　正　平成３年11月30日
補　正　平成４年11月30日
補　正　平成６年３月20日
補　正　平成７年３月20日
補　正　平成８年３月20日
補　正　平成10年３月31日
補　正　平成11年３月31日
補　正　平成12年３月31日
補　正　平成18年３月28日
補　正　平成21年３月31日
補　正　平成24年３月31日
補　正　平成25年３月29日
補　正　平成31年３月31日
補　正　令和3年３月31日

座 標 系　第Ⅷ系
等高線間隔　１ｍ

1:1,000

0 10 50 100 150

この地図は、建設省国土地理院長の承認を得て、同院所管の測量標及び測量成果を使用して調製したものである。
（承認番号）昭57．関公第94号

この測量成果は、建設省国土地理院長の承認及び助言を得て、同院所管の測量標及び測量成果を使用して得たものである。
（承認番号）平３．関公第33号

28−16