1:1,000
28−22

箕輪町道路台帳図

（測定基図）

昭和五十七年十月作成

28-16	28-17	28-18
28-21	28-22	28-23
38-1	38-2	

行政区画

長野県
上伊那郡
箕輪町

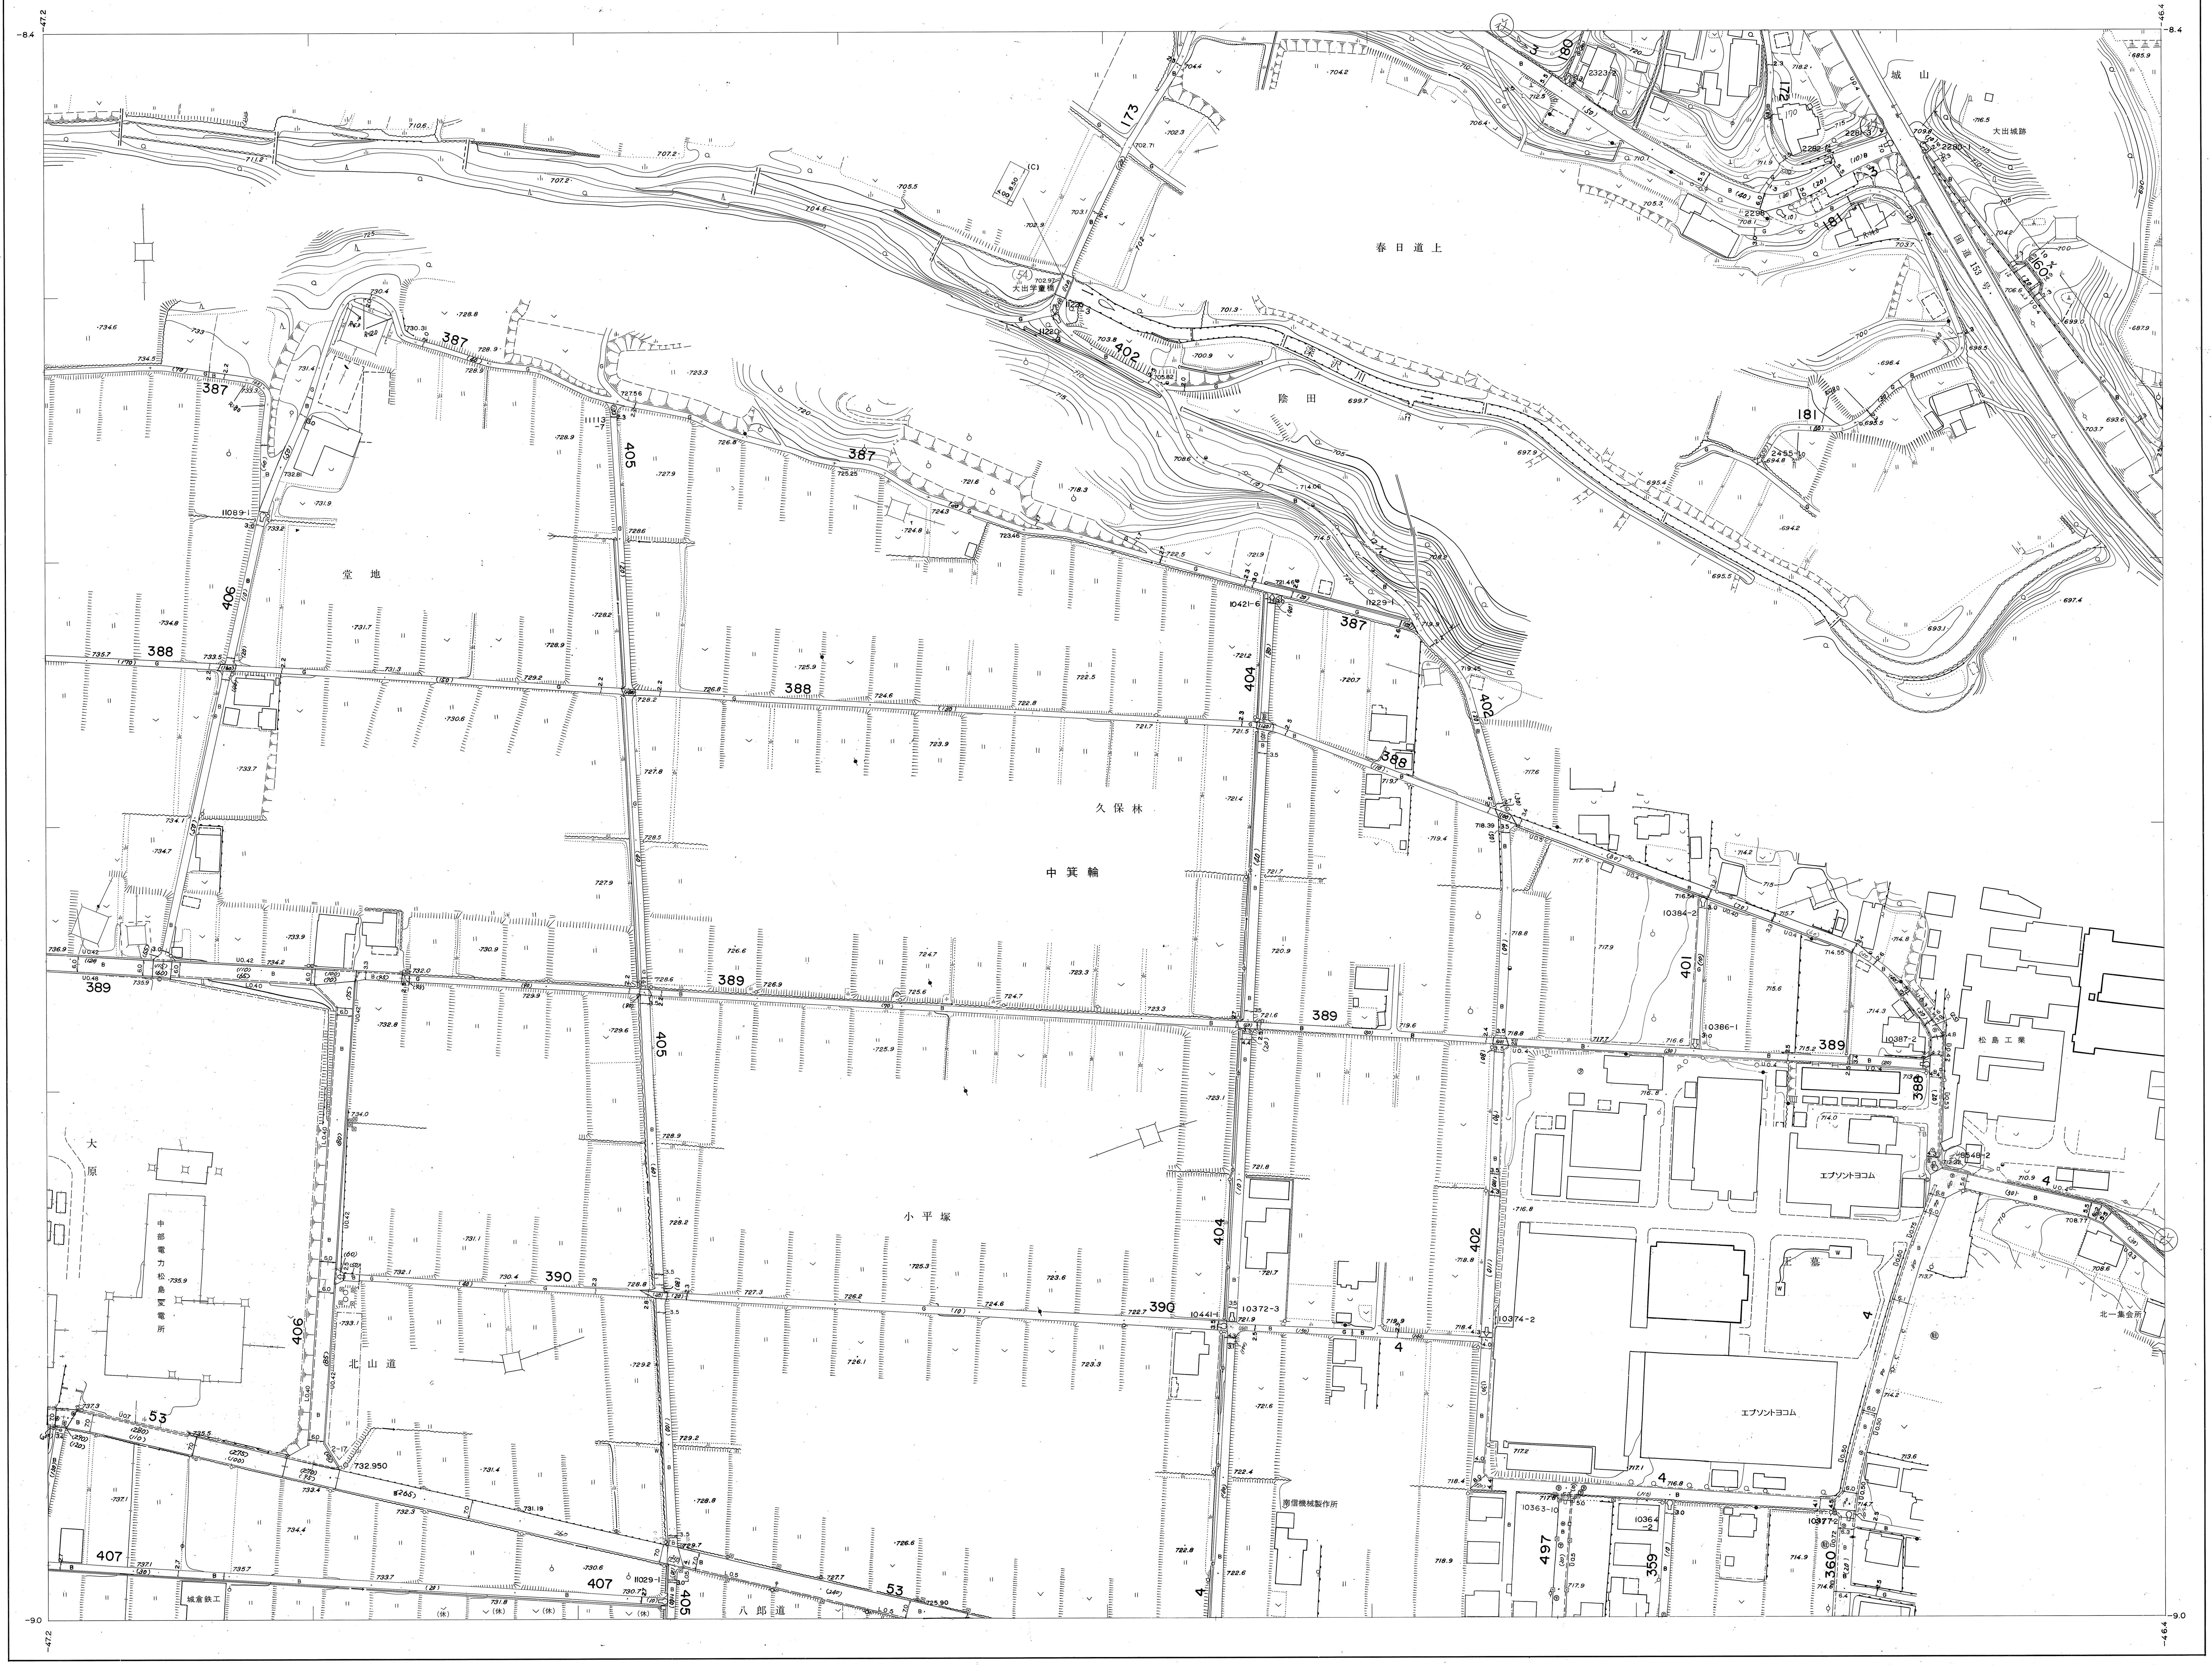

春日道上
陰田
城山
大出城跡
大出宇薹橋
堂地
久保林
中箕輪
小平塚
北山道
八郎道
大原
中部電力松島変電所
松島工業
エプソントヨコム
北一集会所
城倉鉄工
387
388
389
390
401
402
404
405
406
407
53
4
173
180
181
172
160
497
359
360

記号

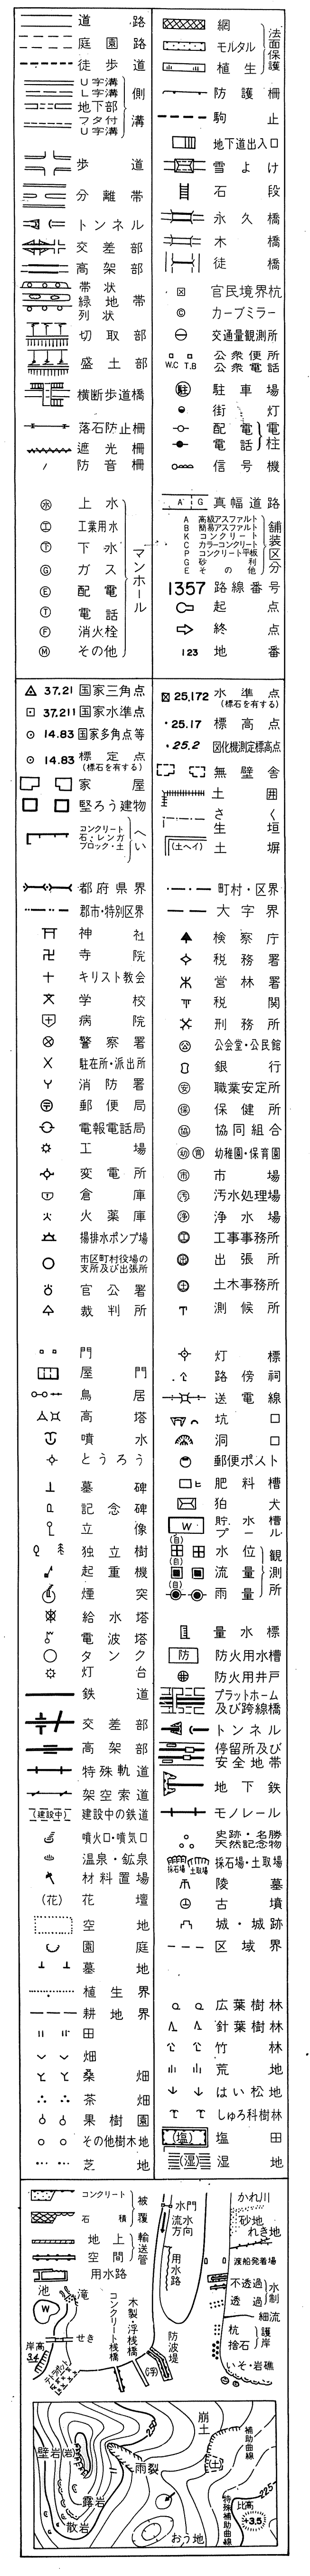

箕輪町

国際航業株式会社調製

1:1,000

28−22

平成４年１月修正

撮影　昭和57年６月
測図　昭和57年９月 ステレオプロッターA8
現調　昭和57年10月
補正　昭和61年１月
補正　昭和62年10月５日
補正　昭和63年11月30日
補正　平成元年11月30日
補正　平成２年11月30日
補正　平成４年11月30日
補正　平成６年３月20日
補正　平成８年３月20日
補正　平成９年３月25日
補正　平成11年３月31日
補正　平成14年３月31日
補正　平成20年３月31日
補正　平成27年３月31日
補正　令和3年３月31日

座標系　第Ⅷ系
等高線間隔　１ｍ

この地図は、建設省国土地理院長の承認を得て、同院所管の測量標及び測量成果を使用して調製したものである。
（承認番号）昭57．関公第94号

この測量成果は、建設省国土地理院長の承認及び助言を得て、同院所管の測量標及び測量成果を使用して得たものである。
（承認番号）平３．関公第33号