1:1,000
37－3

箕輪町道路台帳図

（測定基図）

昭和五十七年十月作成

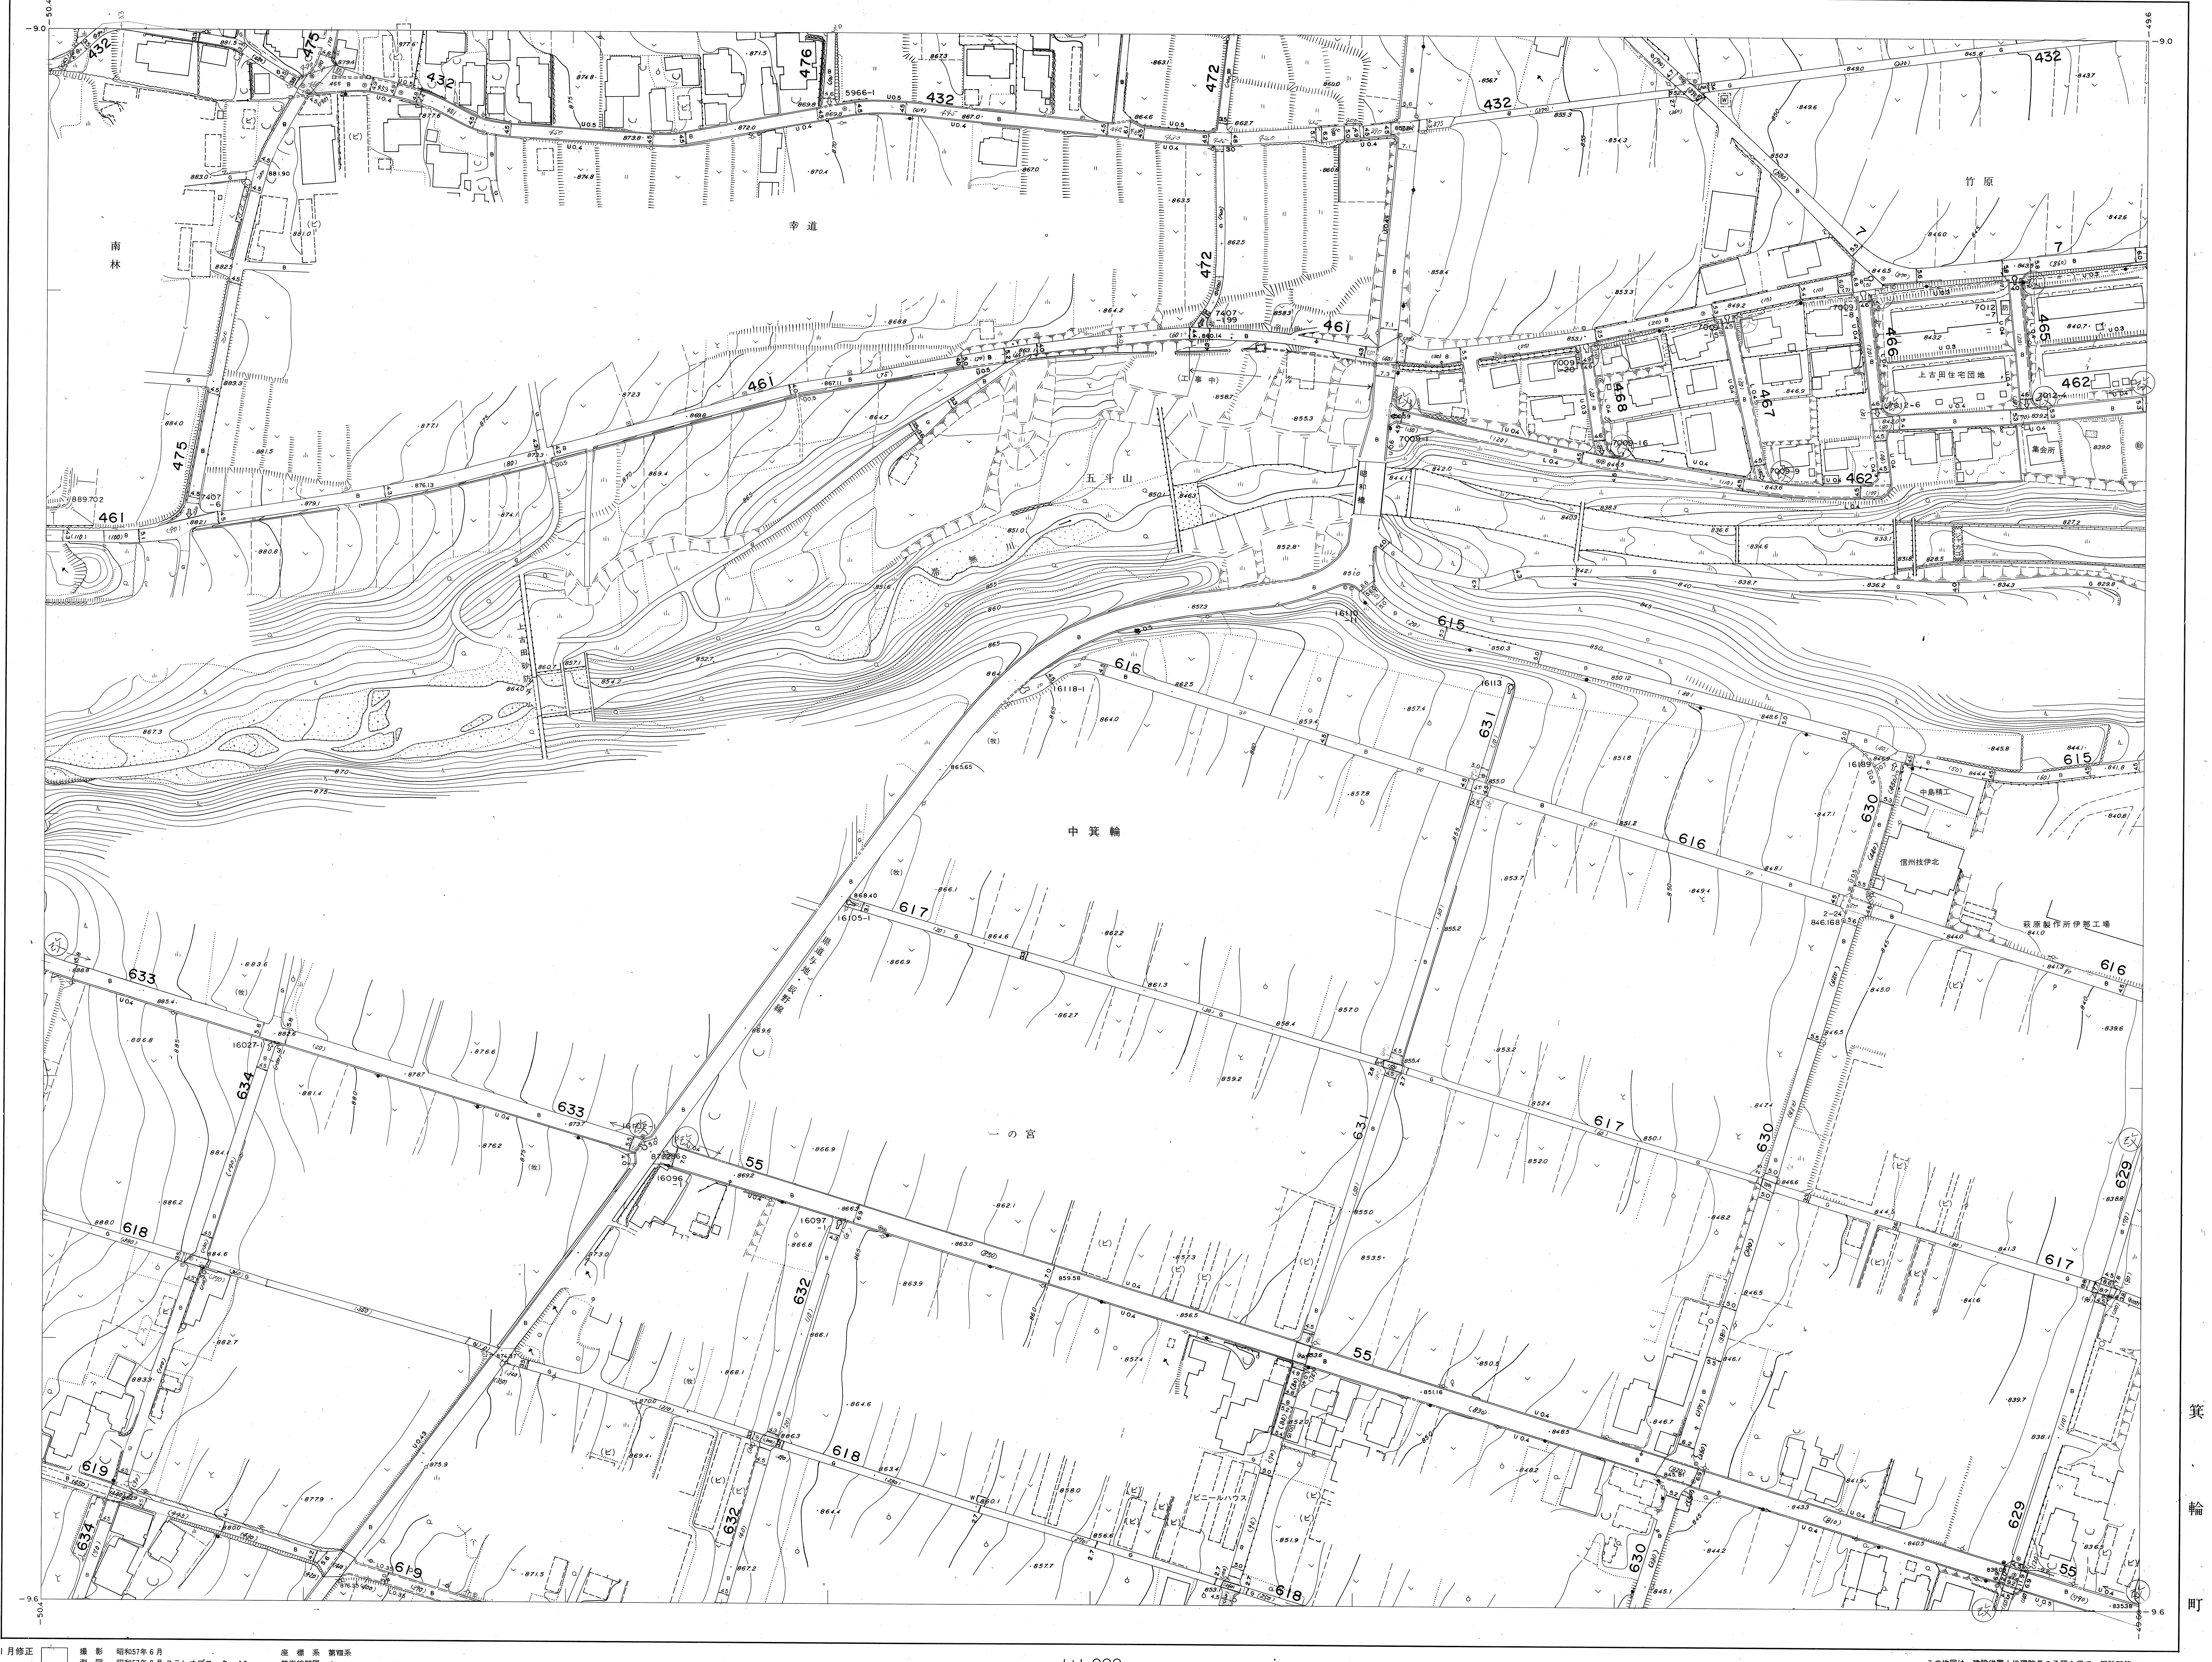
幸道
南林
竹原
五斗山
中箕輪
一の宮
上古田住宅団地
集会所
中島精工
信州技伊北
萩原製作所伊那工場
ビニールハウス
432
475
476
472
461
7
466
465
462
467
468
615
616
617
618
619
633
634
631
630
629
632
55

27－22	27－23	27－24
37－2	37－3	37－4
37－7	37－8	37－9

行政区画

長野県
上伊那郡
箕輪町

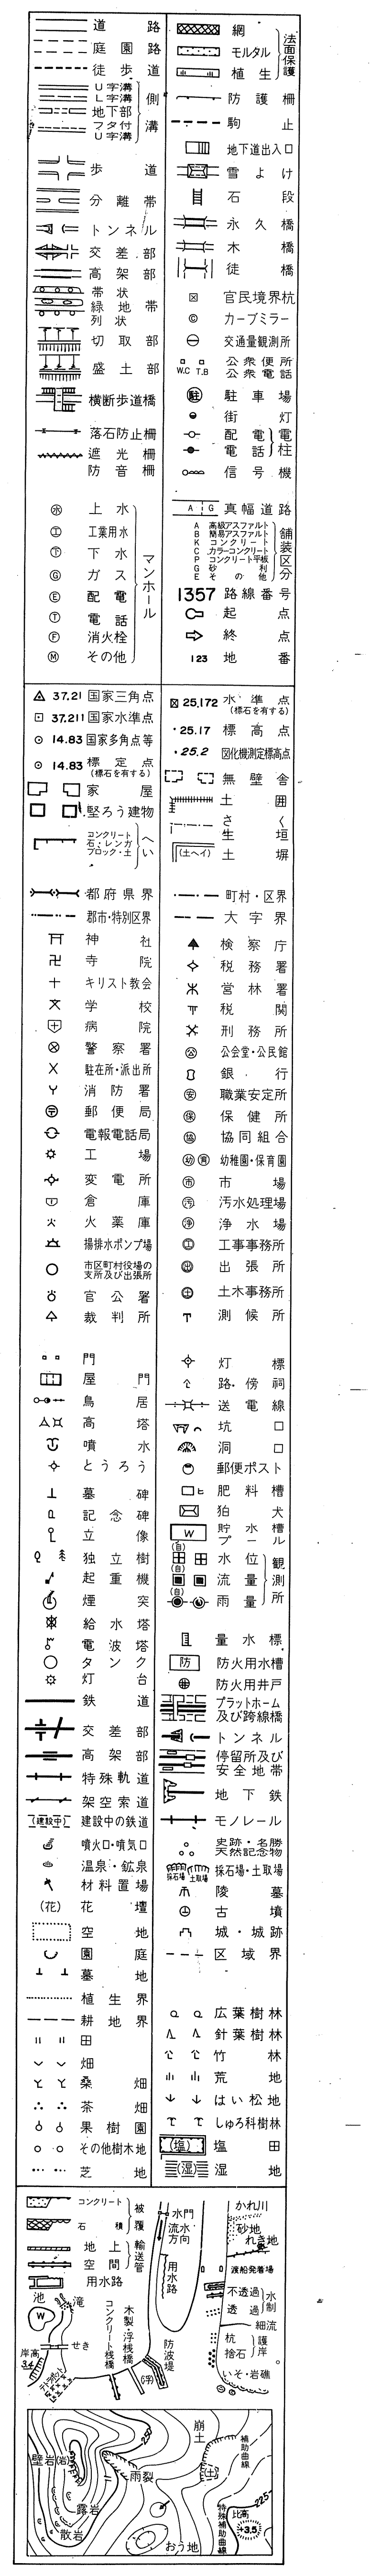

箕 輪 町

国際航業株式会社調製

平成4年1月修正

撮影　昭和57年6月
測図　昭和57年9月 ステレオプロッターA8
現調　昭和57年10月
補正　昭和61年1月
補正　昭
補正　昭和63年11月30日
補正　平成元年11月30日
補正　平成4年11月30日
補正　平成6年3月20日
補正　平成8年3月20日
補正　平成9年3月25日
補正　平成10年3月31日
補正　平成13年3月31日
補正　平成17年3月25日
補正　平成23年3月31日
補正　平成24年3月31日
補正　平成26年3月31日
補正　令和2年3月31日

座標系　第Ⅷ系
等高線間隔　1m

1:1,000

この地図は、建設省国土地理院長の承認を得て、同院所管の測量標及び測量成果を使用して調製したものである。
（承認番号）昭57．関公第94号

この測量成果は、建設省国土地理院長の承認及び助言を得て、同院所管の測量標及び測量成果を使用して得たものである。
（承認番号）平3．関公第33号

37－3