1:1,000
37－4

# 箕輪町道路台帳図

（測定基図）

昭和五十七年十月作成

| | | |
|---|---|---|
| 27－23 | 27－24 | 27－25 |
| 37－3 | 37－4 | 37－5 |
| 37－8 | 37－9 | 37－10 |

行政区画

長野県
上伊那郡
箕輪町

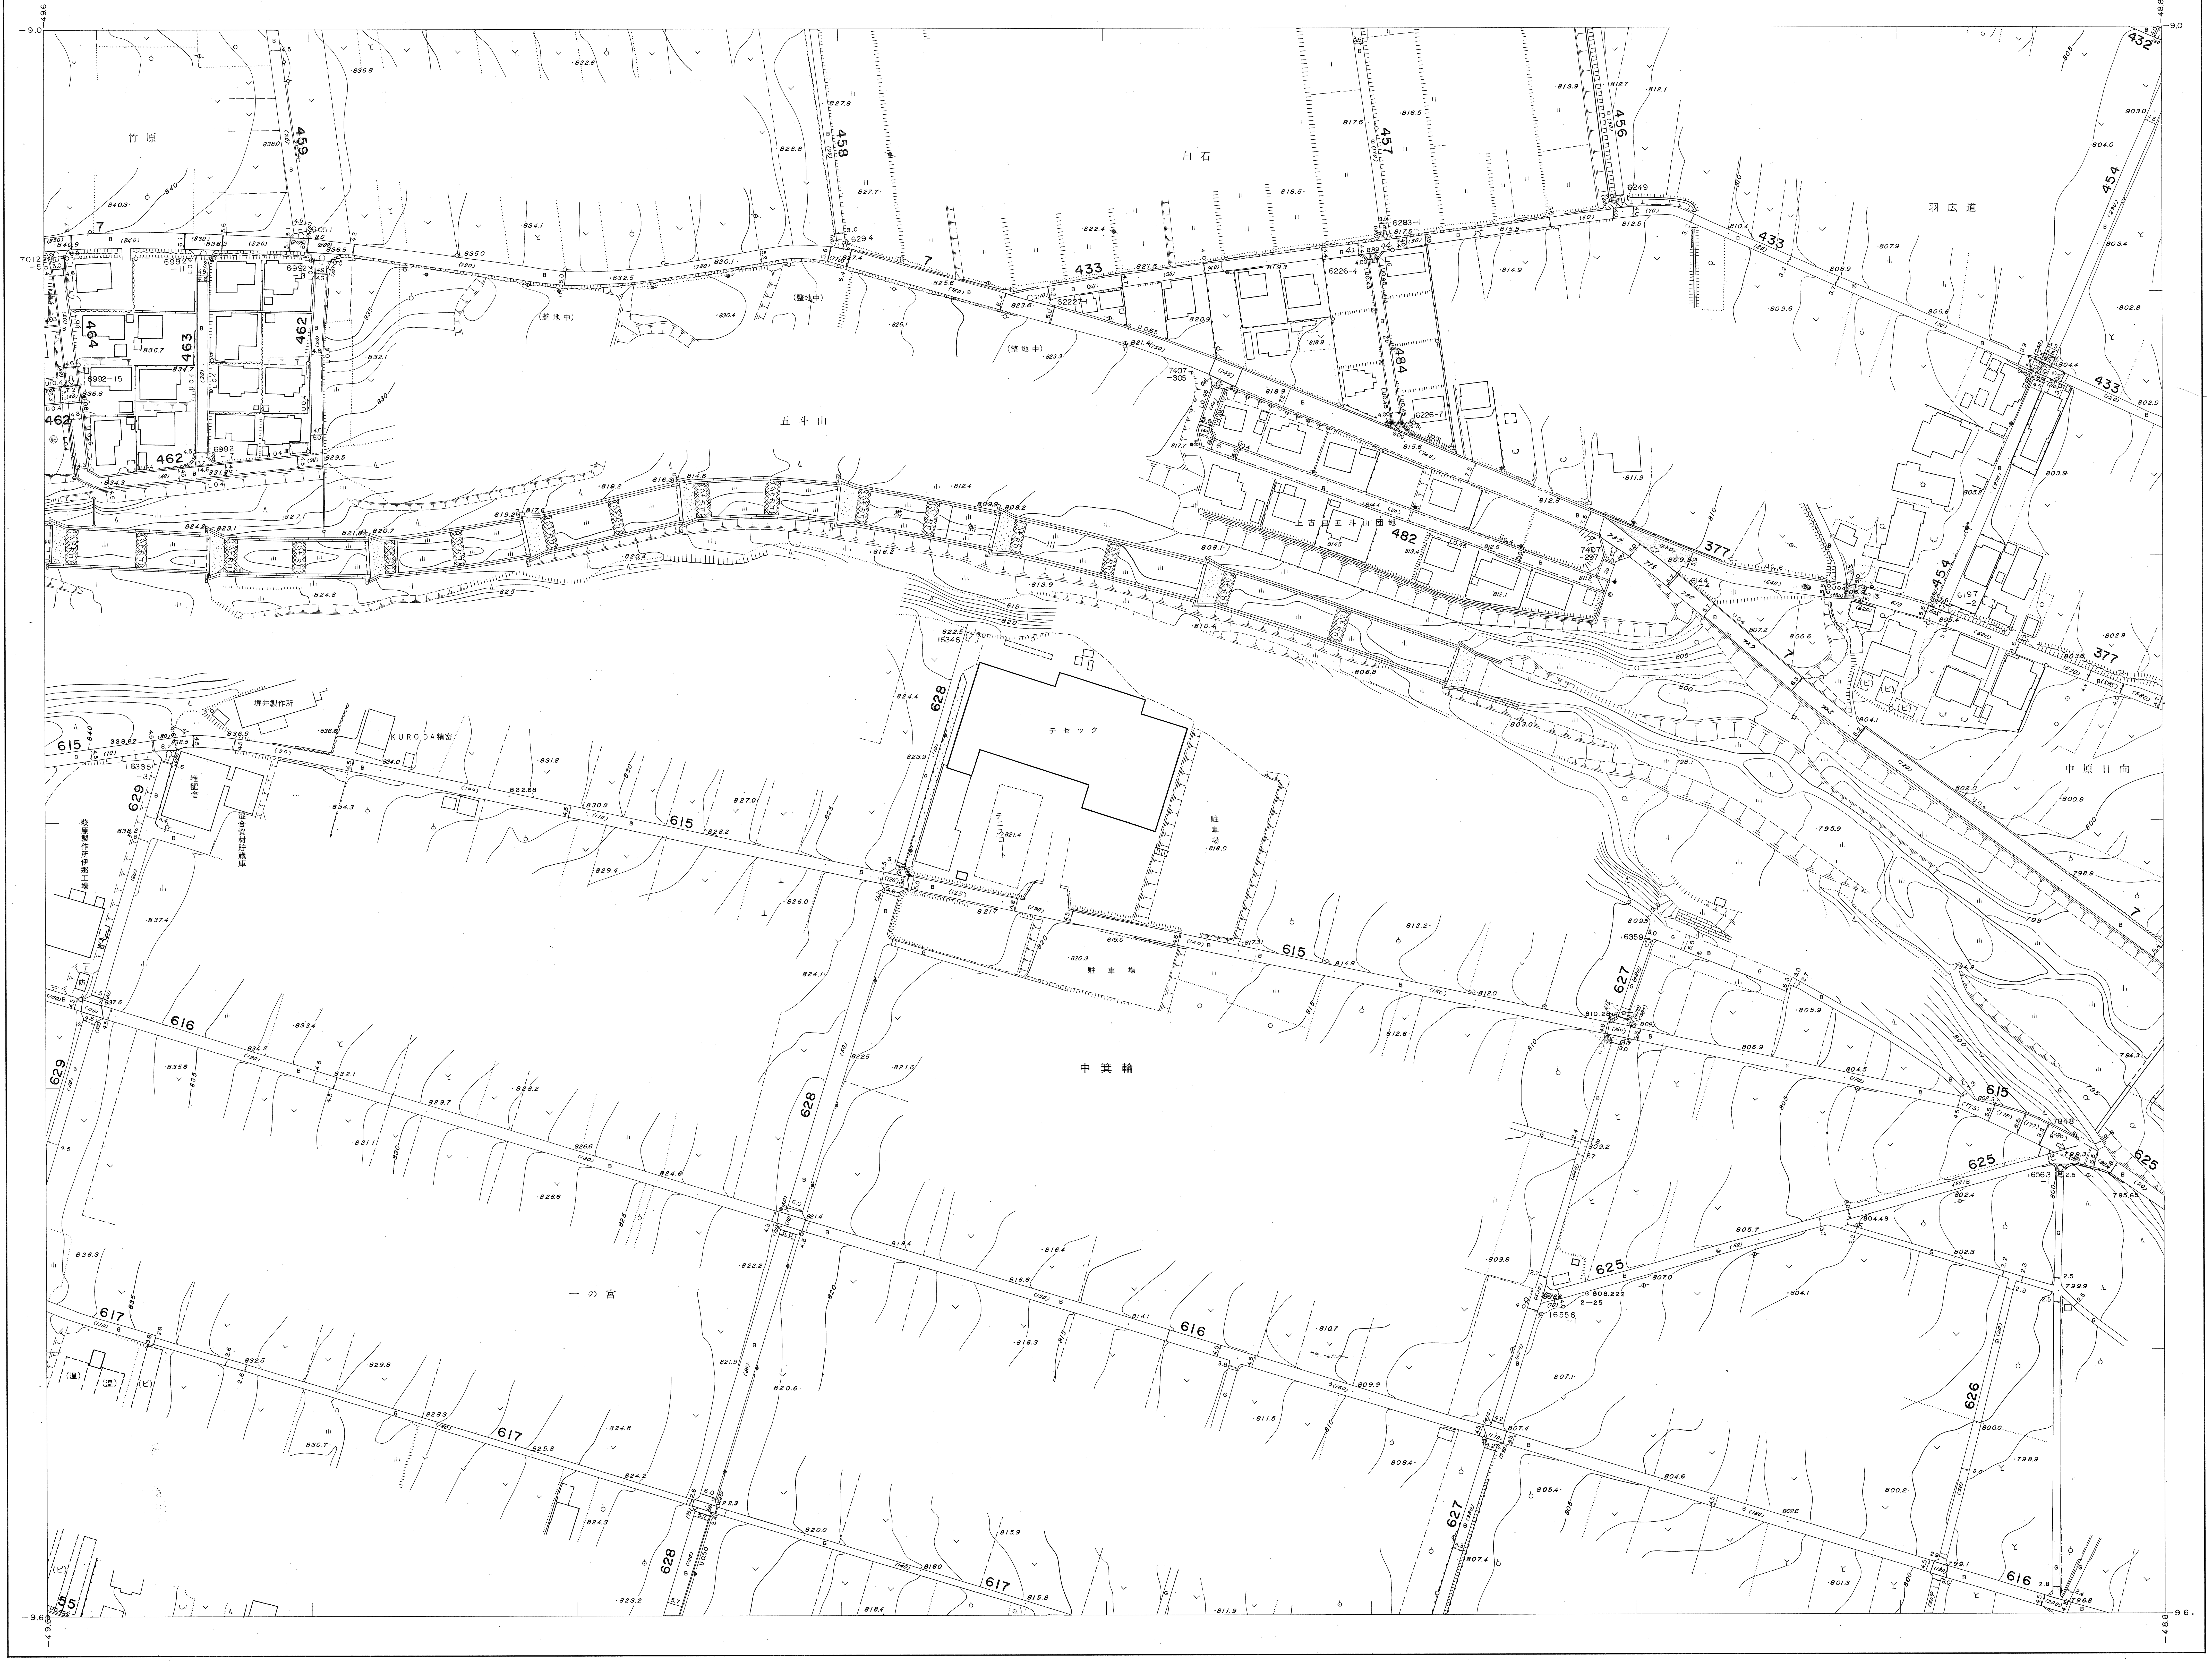
竹原
白石
羽広道
五斗山
（整地中）
上古田五斗山団地
テセック
駐車場
中原日向
中箕輪
一の宮
堀井製作所
KURODA精密
堆肥舎
459
458
457
456
7
433
432
454
464
463
462
484
482
377
615
629
628
616
627
625
617
626
55
－9.0
－9.6

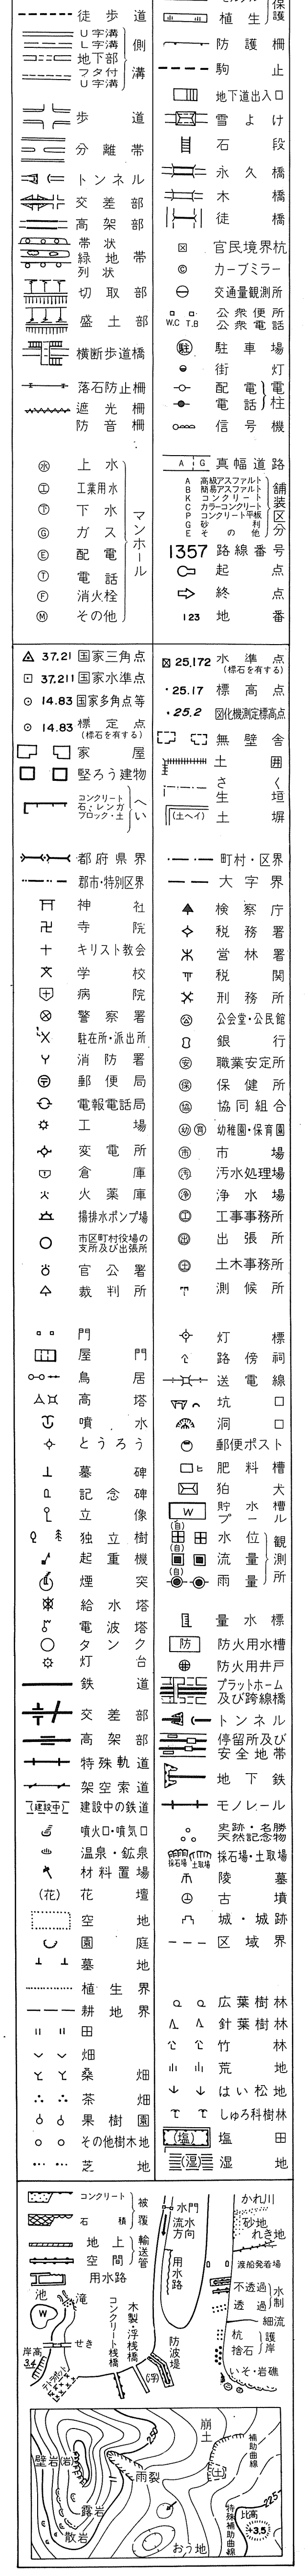
記号
道路
庭園路
徒歩道
U字溝
L字溝
地下部
フタ付U字溝
側溝
歩道
分離帯
トンネル
交差部
高架部
帯状緑地列状
切取部
盛土部
横断歩道橋
落石防止柵
遮光柵
防音柵
網
モルタル
植生
法面保護
防護柵
駒止
地下道出入口
雪よけ
石段
永久橋
木橋
徒橋
官民境界杭
カーブミラー
交通量観測所
公衆便所
公衆電話
駐車場
街灯
配電
電話
電柱
信号機
上水
工業用水
下水
ガス
配電
電話
消火栓
その他
マンホール
真幅道路
高級アスファルト
簡易アスファルト
コンクリート
カラーコンクリート
コンクリート平板
砂利
その他
舗装区分
1357 路線番号
起点
終点
123 地番
37.21 国家三角点
37.211 国家水準点
14.83 国家多角点等
14.83 標定点（標石を有する）
25.172 水準点（標石を有する）
25.17 標高点
25.2 図化機測定標高点
家屋
堅ろう建物
コンクリート
石・レンガ
ブロック・土
へい
無壁舎
土囲
さく
生垣
土塀
都府県界
郡市・特別区界
町村・区界
大字界
神社
寺院
キリスト教会
学校
病院
警察署
駐在所・派出所
消防署
郵便局
電報電話局
工場
変電所
倉庫
火薬庫
揚排水ポンプ場
市区町村役場の支所及び出張所
官公署
裁判所
検察庁
税務署
営林署
税関
刑務所
公会堂・公民館
銀行
職業安定所
保健所
協同組合
幼稚園・保育園
市場
汚水処理場
浄水場
工事事務所
出張所
土木事務所
測候所
門
屋門
鳥居
高塔
噴水
とうろう
墓碑
記念碑
立像
独立樹
起重機
煙突
給水塔
電波塔
タンク
灯台
灯標
路傍祠
送電線
坑口
洞口
郵便ポスト
肥料槽
狛犬
貯水槽
プール
水位
流量
雨量
観測所
量水標
防火用水槽
防火用井戸
鉄道
交差部
高架部
特殊軌道
架空索道
建設中の鉄道
プラットホーム及び跨線橋
トンネル
停留所及び安全地帯
地下鉄
モノレール
噴火口・噴気口
温泉・鉱泉
材料置場
（花）花壇
空地
園庭
墓地
植生界
耕地界
史跡・名勝天然記念物
採石場・土取場
陵墓
古墳
城・城跡
区域界
田
畑
桑畑
茶畑
果樹園
その他樹木地
芝地
広葉樹林
針葉樹林
竹林
荒地
はい松地
しゅろ科樹林
塩田
湿地
コンクリート
石積
被覆
地上
空間
輸送管
用水路
池
滝
せき
岸高 3.4
テトラポット
コンクリート桟橋
木製・浮桟橋
（浮）
水門
流水方向
用水路
防波堤
かれ川
砂地
れき地
渡船発着場
不透過
透過
水制
細流
杭
捨石
護岸
いそ・岩礁
崩土
補助曲線
壁岩
（岩）
雨裂
露岩
散岩
おう地
特殊補助曲線
比高 +3.5
250
225

箕輪町

37－4

国際航業株式会社調製

1:1,000

0　10　50　100　200m

平成4年1月修正

撮影　昭和57年6月
測図　昭和57年9月 ステレオプロッターA8
現調　昭和57年10月
補正　昭和61年1月
補正　平成4年11月30日
補正　平成6年3月20日
補正　平成7年3月20日
補正　平成8年3月20日
補正　平成12年3月31日
補正　平成14年3　31日
補正　平成26年3月31日

補正　令和2年3月31日

座標系　第Ⅷ系
等高線間隔　1m

この地図は、建設省国土地理院長の承認を得て、同院所管の測量標及び測量成果を使用して調製したものである。
（承認番号）昭57．関公第94号

この測量成果は、建設省国土地理院長の承認及び助言を得て、同院所管の測量標及び測量成果を使用して得たものである。
（承認番号）平3．関公第33号