箕輪町道路台帳図

（測定基図）

昭和五十七年十月作成

国際航業株式会社調製

箕輪町

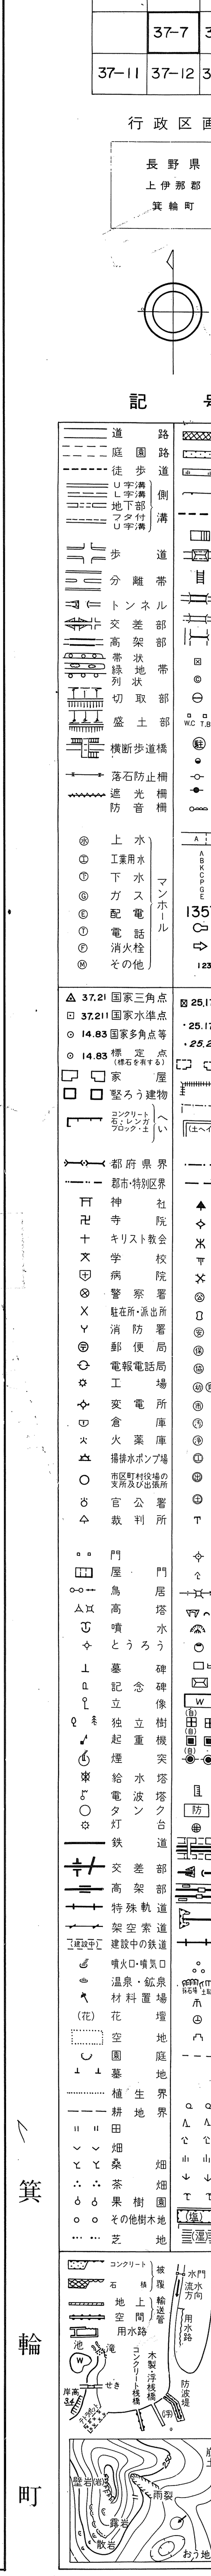

1:1,000

0 10 50 100

平成4年1月修正

撮影	昭和57年6月				
測図	昭和57年9月 ステレオプロッターA8				
現調	昭和57年10月				
補正	昭和61年1月				
補正	昭和62年10月5日	補正	平成19年3月31日	補正	平成30年3月31日
補正	昭和63年11月30日	補正	平成20年3月31日		
補正	平成元年11月30日	補正	平成21年3月31日		
補正	平成6年3月20日	補正	平成22年3月31日		
補正	平成8年3月20日	補正	平成25年3月29日		
補正	平成10年3月31日	補正	平成26年3月31日		
補正	平成11年3月31日	補正	平成29年3月31日		
補正	平成14年3月31日				

座標系　第Ⅷ系
等高線間隔　1m

この地図は、建設省国土地理院長の承認を得て、同院所管の測量標及び測量成果を使用して調製したものである。
（承認番号）昭57．関公第94号

この測量成果は、建設省国土地理院長の承認及び助言を得て、同院所管の測量標及び測量成果を使用して得たものである。
（承認番号）平3．関公第33号