1:1,000
37−10

箕輪町道路台帳図

（測定基図）

昭和五十七年十月作成

37−4	37−5	38−1
37−9	37−10	38−6
37−14	37−15	38−11

行政区画

長野県
上伊那郡
箕輪町

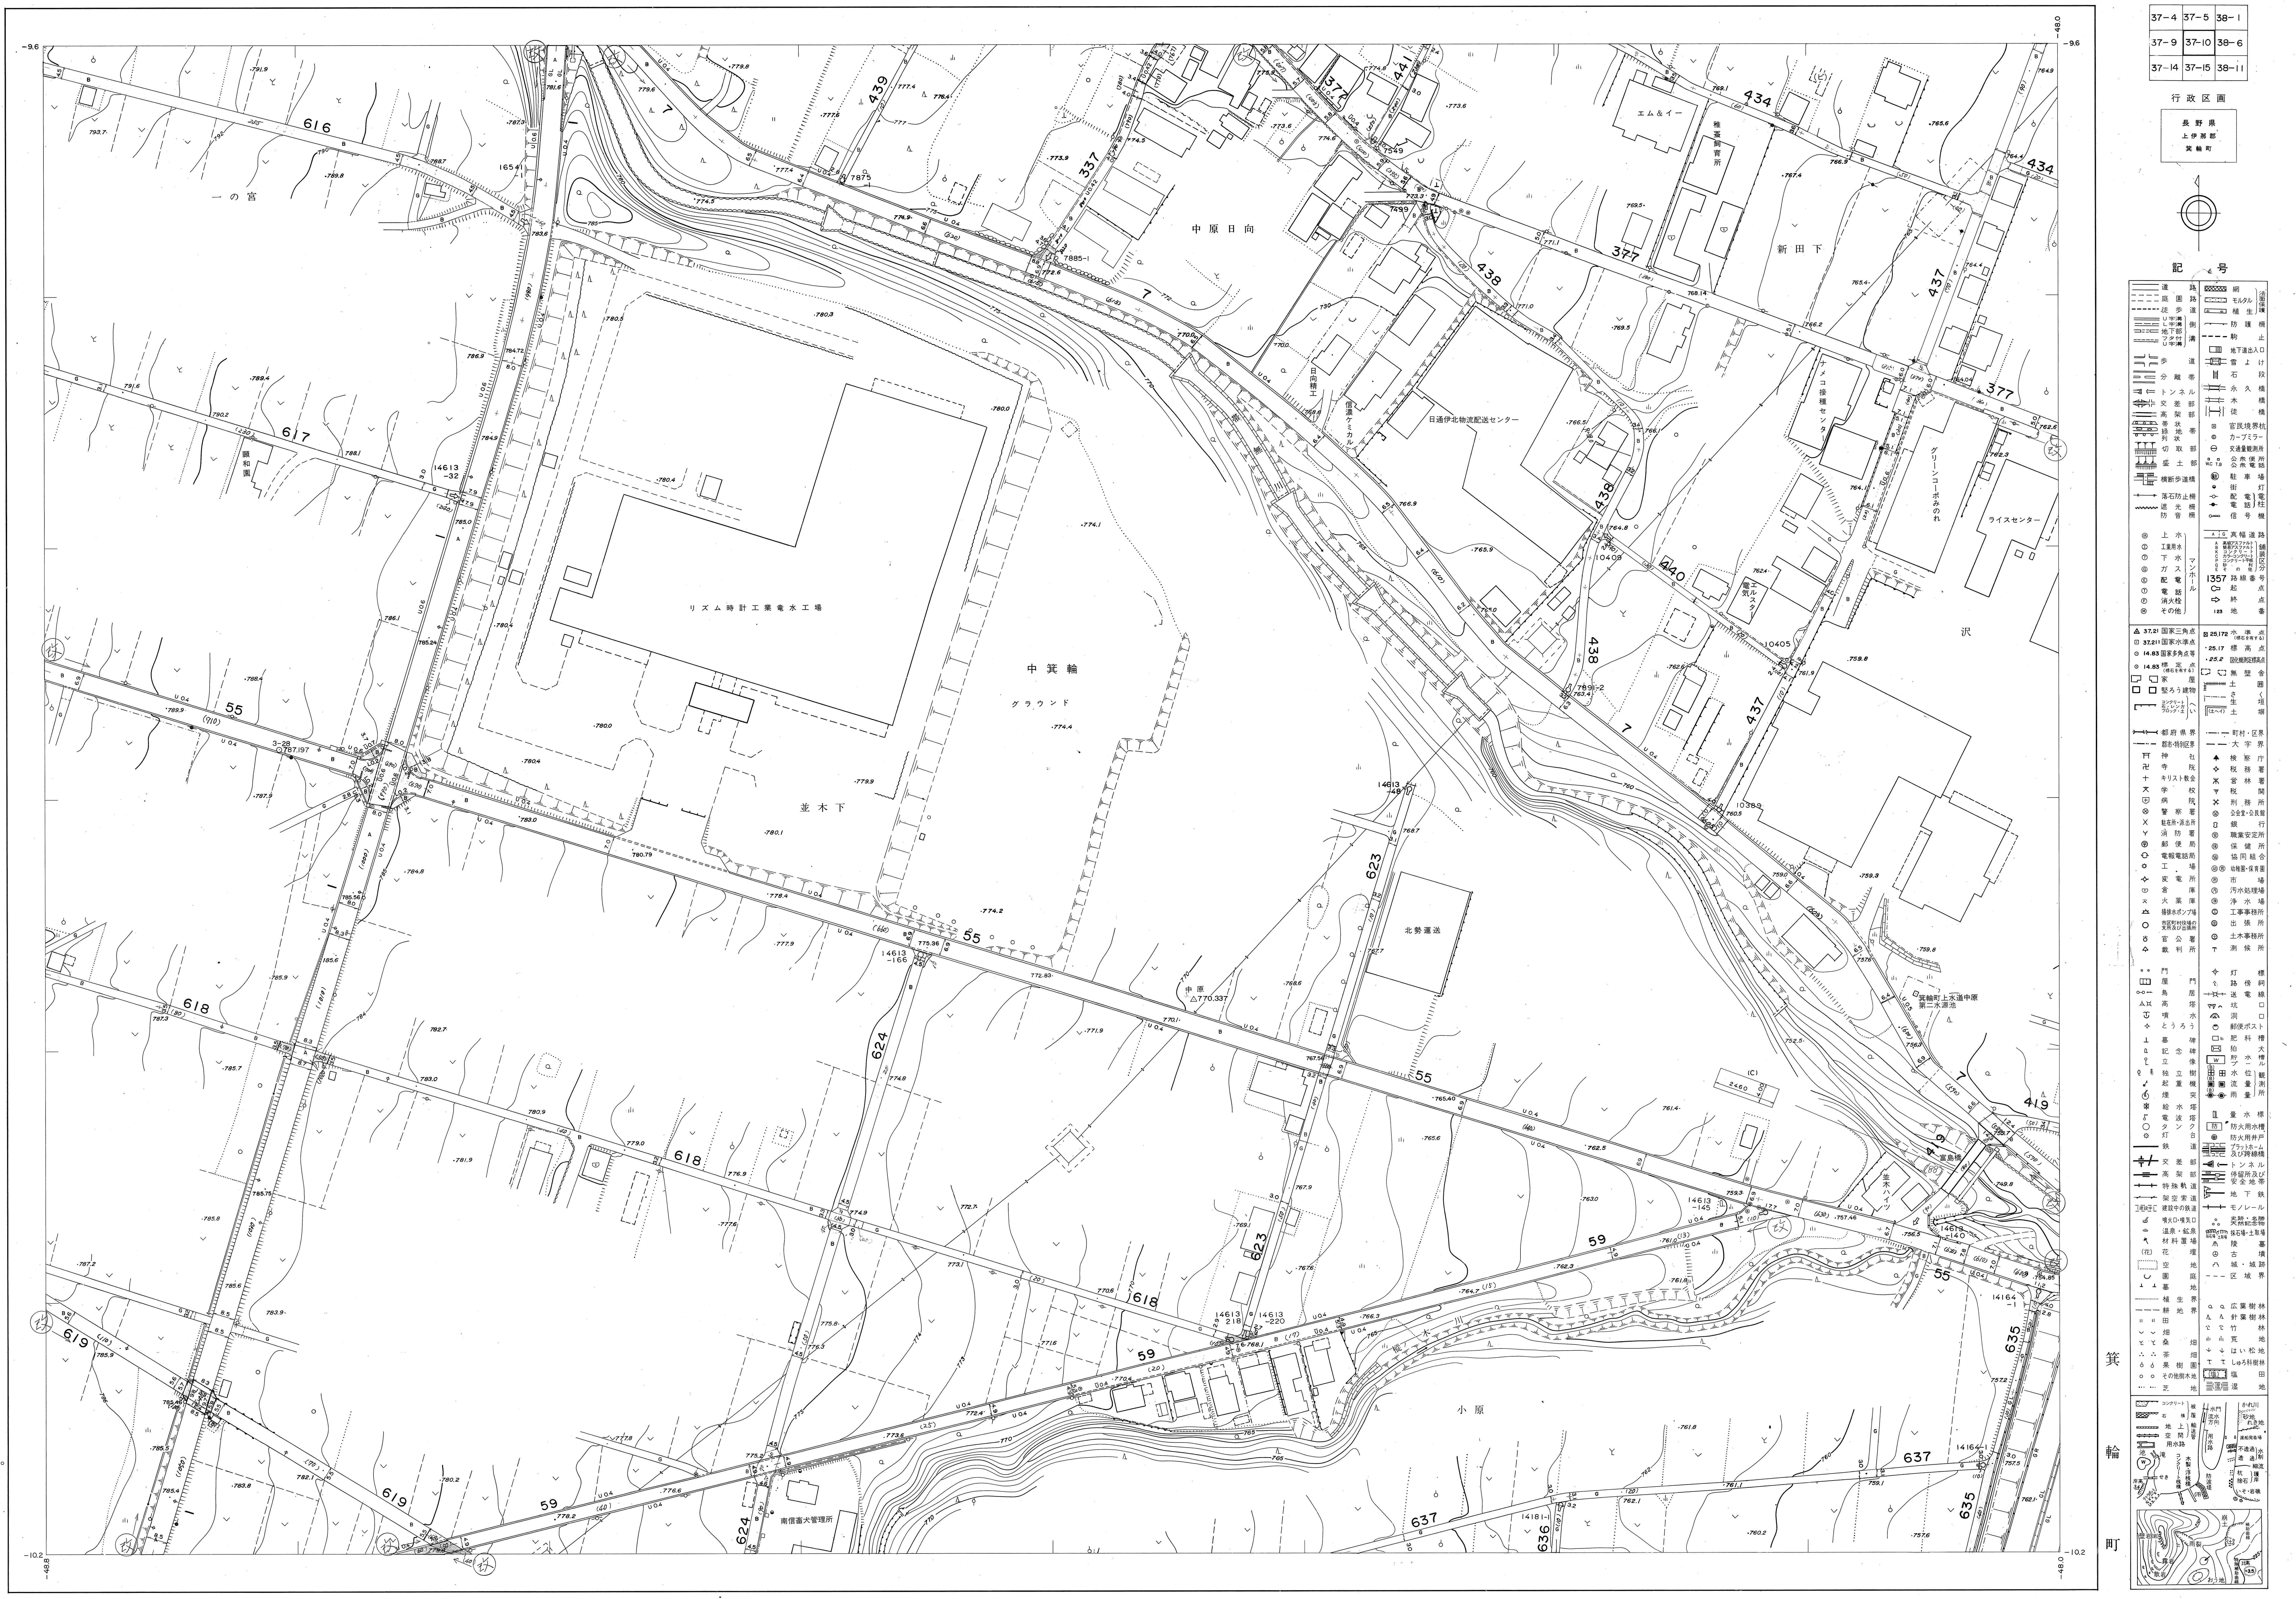
−9.6
−48.8
−48.0
−10.2
616
617
618
619
55
59
7
337
377
434
437
438
439
440
441
419
623
624
635
636
637
一の宮
昭和園
中原日向
新田下
エム＆イー
稚蚕飼育所
リズム時計工業竜水工場
中箕輪
グラウンド
並木下
北勢運送
日通伊北物流配送センター
日向精工
ナメコ接種センター
グリーンコープみのわ
ライスセンター
中原 △770.337
沢
箕輪町上水道中原第二水源池
並木ハイツ
小原
南信畜犬管理所
記号
道路
網
法
壁岩
雨裂
露岩
散岩
おう地
特殊補助曲線
比高
+3.5
225

箕 輪 町

国際航業株式会社調製

1:1,000

0 10 50 100 200m

平成４年１月修正

撮　影　昭和57年６月
測　図　昭和57年９月 ステレオプロッターＡ8
現　調　昭和57年10月
補　正　昭和61年１月
補　正　昭和63年11月30日
補　正　平成３年11月30日
補　正　平成９年３月25日
補　正　平成10年３月31日
補　正　平成12年３月31日
補　正　平成25年３月29日
補　正　平成26年３月31日
補　正　平成27年３月31日
補　正　平成30年３月31日

座 標 系　第Ⅷ系
等高線間隔　１ｍ

この地図は、建設省国土地理院長の承認を得て、同院所管の測量標及び測量成果を使用して調製したものである。
（承認番号）昭57．関公第94号

この測量成果は、建設省国土地理院長の承認及び助言を得て、同院所管の測量標及び測量成果を使用して得たものである。
（承認番号）平３．関公第33号

37−10