1:1,000
37－11

箕輪町道路台帳図

（測定基図）

昭和五十七年十月作成

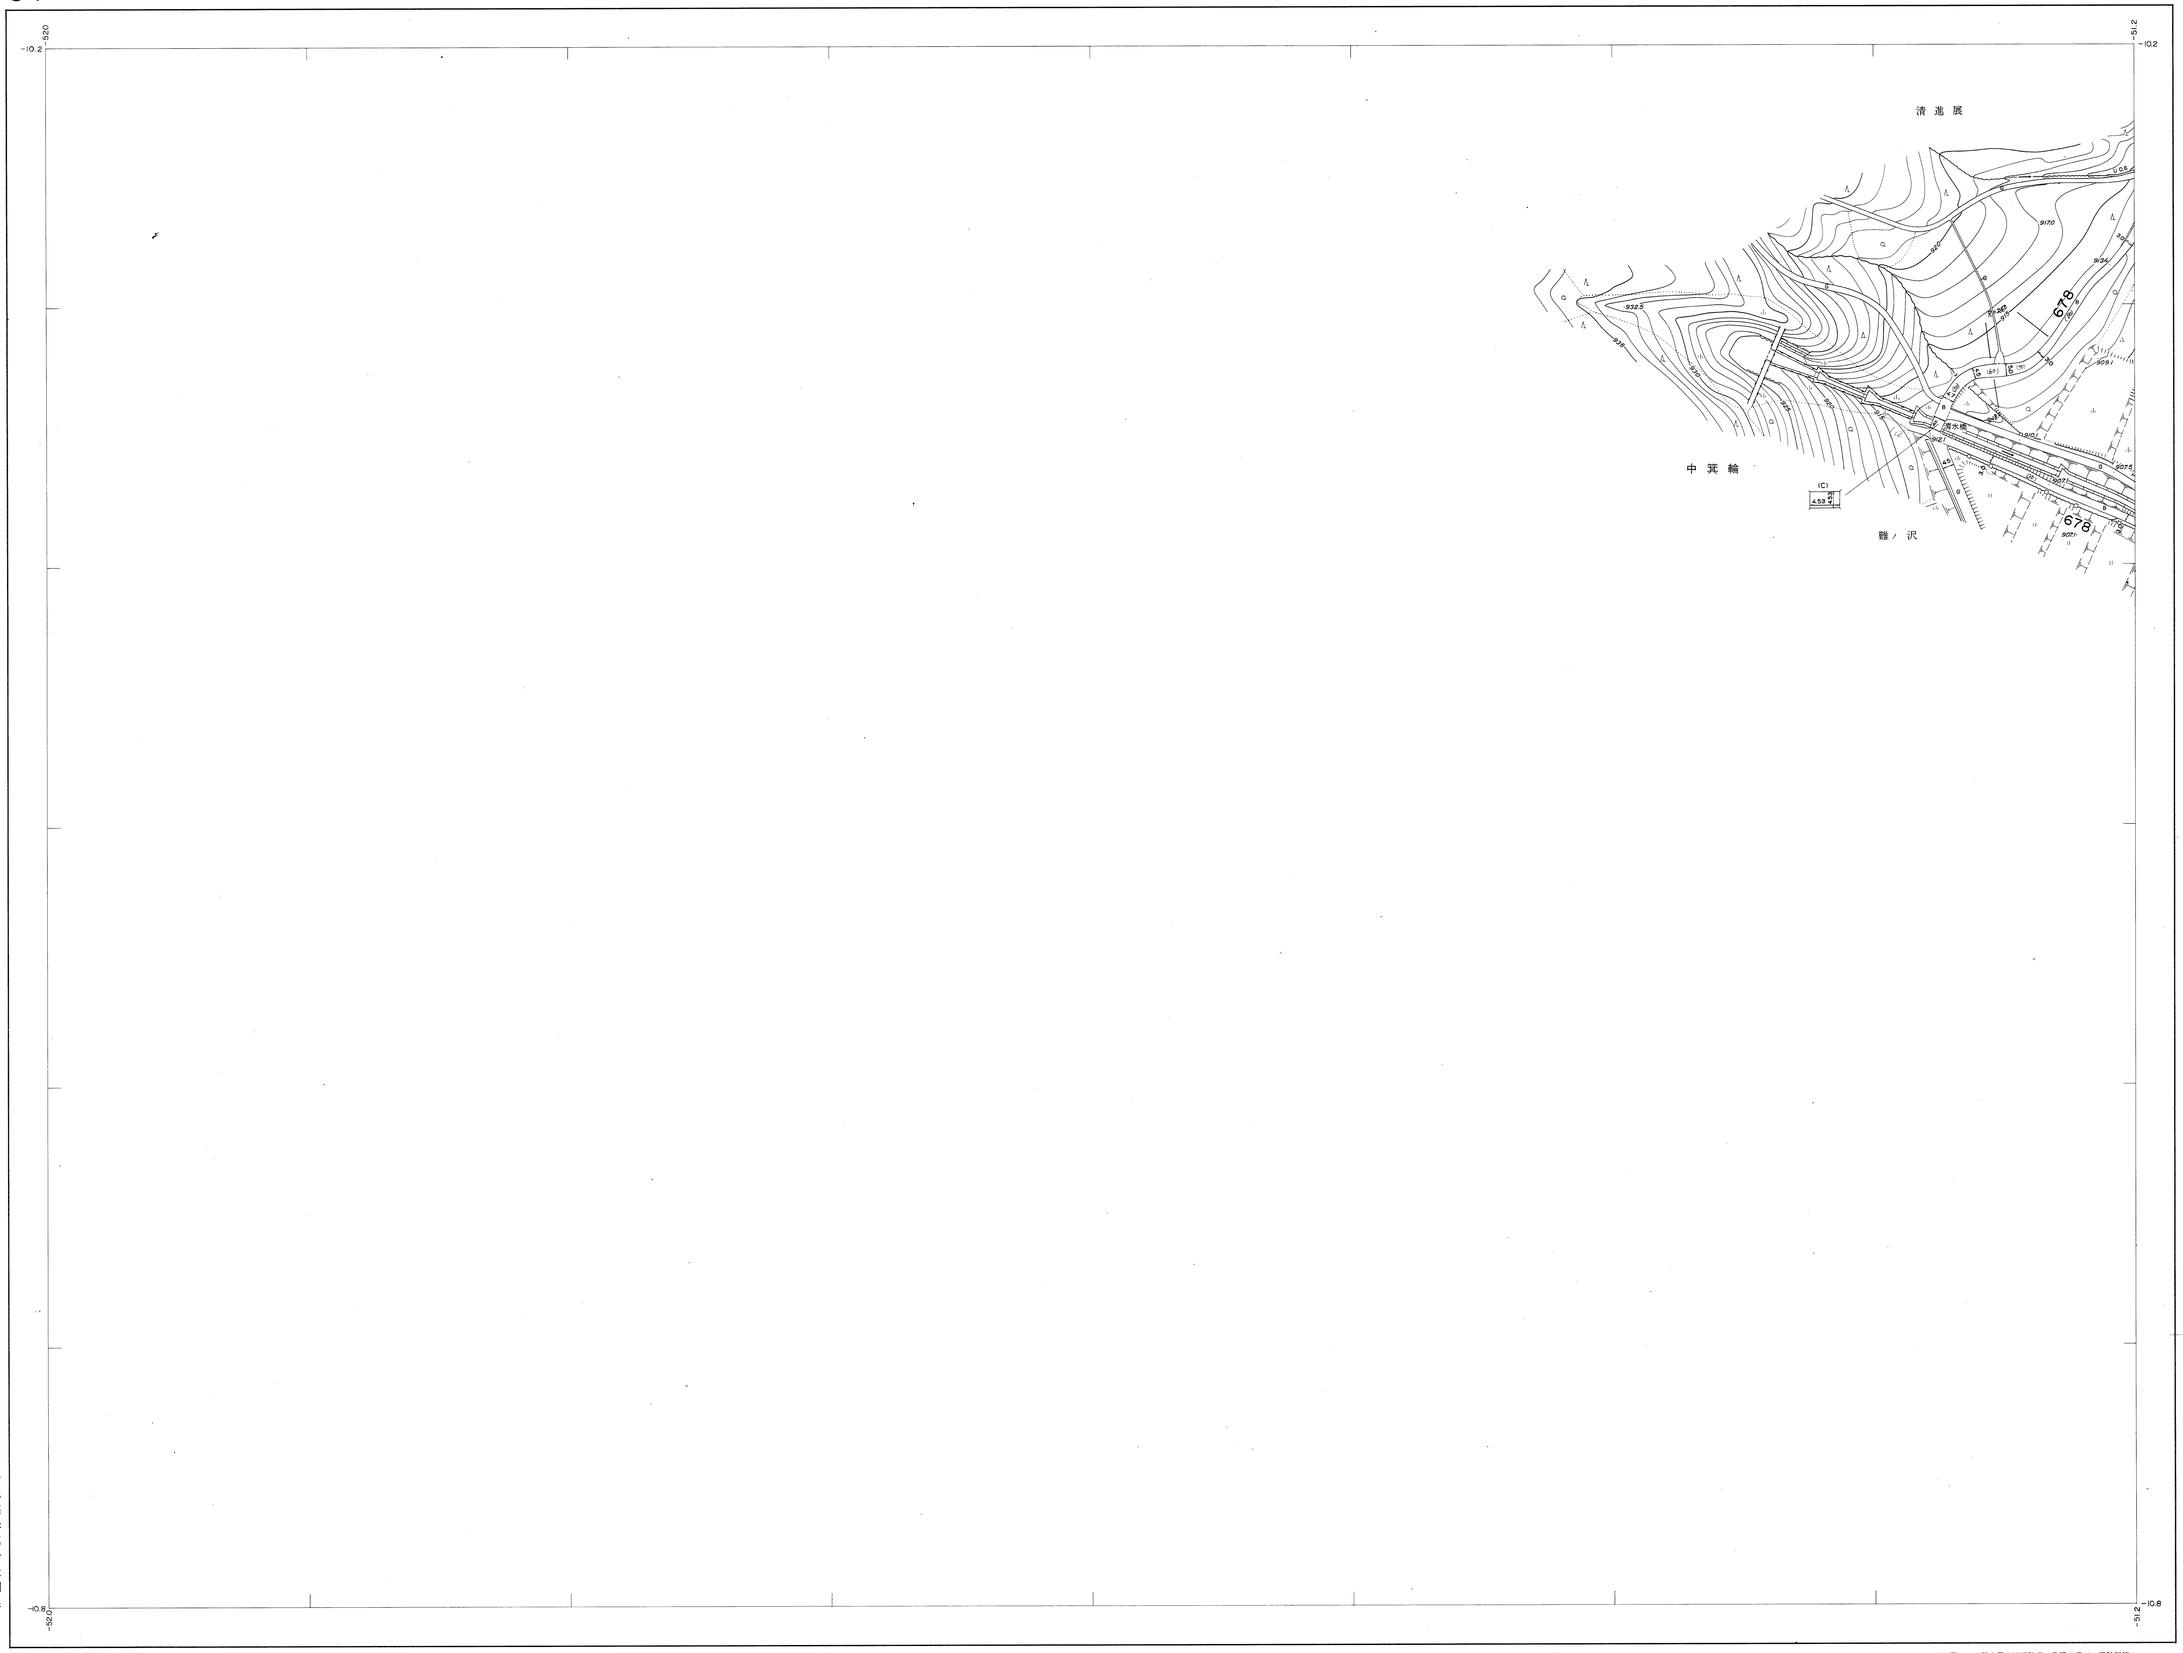

国際航業株式会社調製

平成４年１月修正

撮　影　昭和57年６月
測　図　昭和57年９月 ステレオプロッター A8
現　調　昭和57年10月
補　正　昭和61年１月
補　正　平成13年３月31日

座　標　系　第Ⅸ系
等高線間隔　1m

1:1,000
0　10　50　100　200m

この地図は、建設省国土地理院長の承認を得て、同院所管の測量標及び測量成果を使用して調製したものである。
（承認番号）昭57．関公第94号
この測量成果は、建設省国土地理院長の承認及び助言を得て、同院所管の測量標及び測量成果を使用して得たものである。
（承認番号）平３．関公第33号

行政区画

長野県
上伊那郡
箕輪町

記号

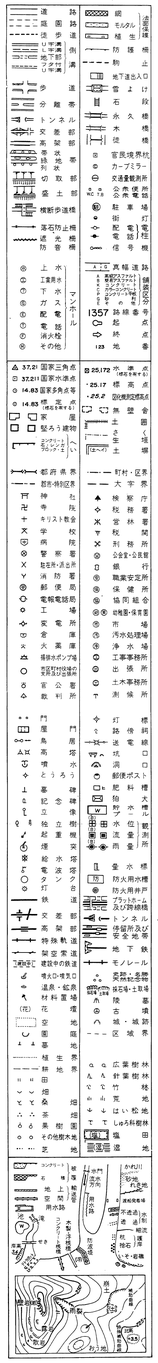

箕輪町

37－11