


箕輪町道路台帳図


(測定基図)

昭和五十七年十月作成

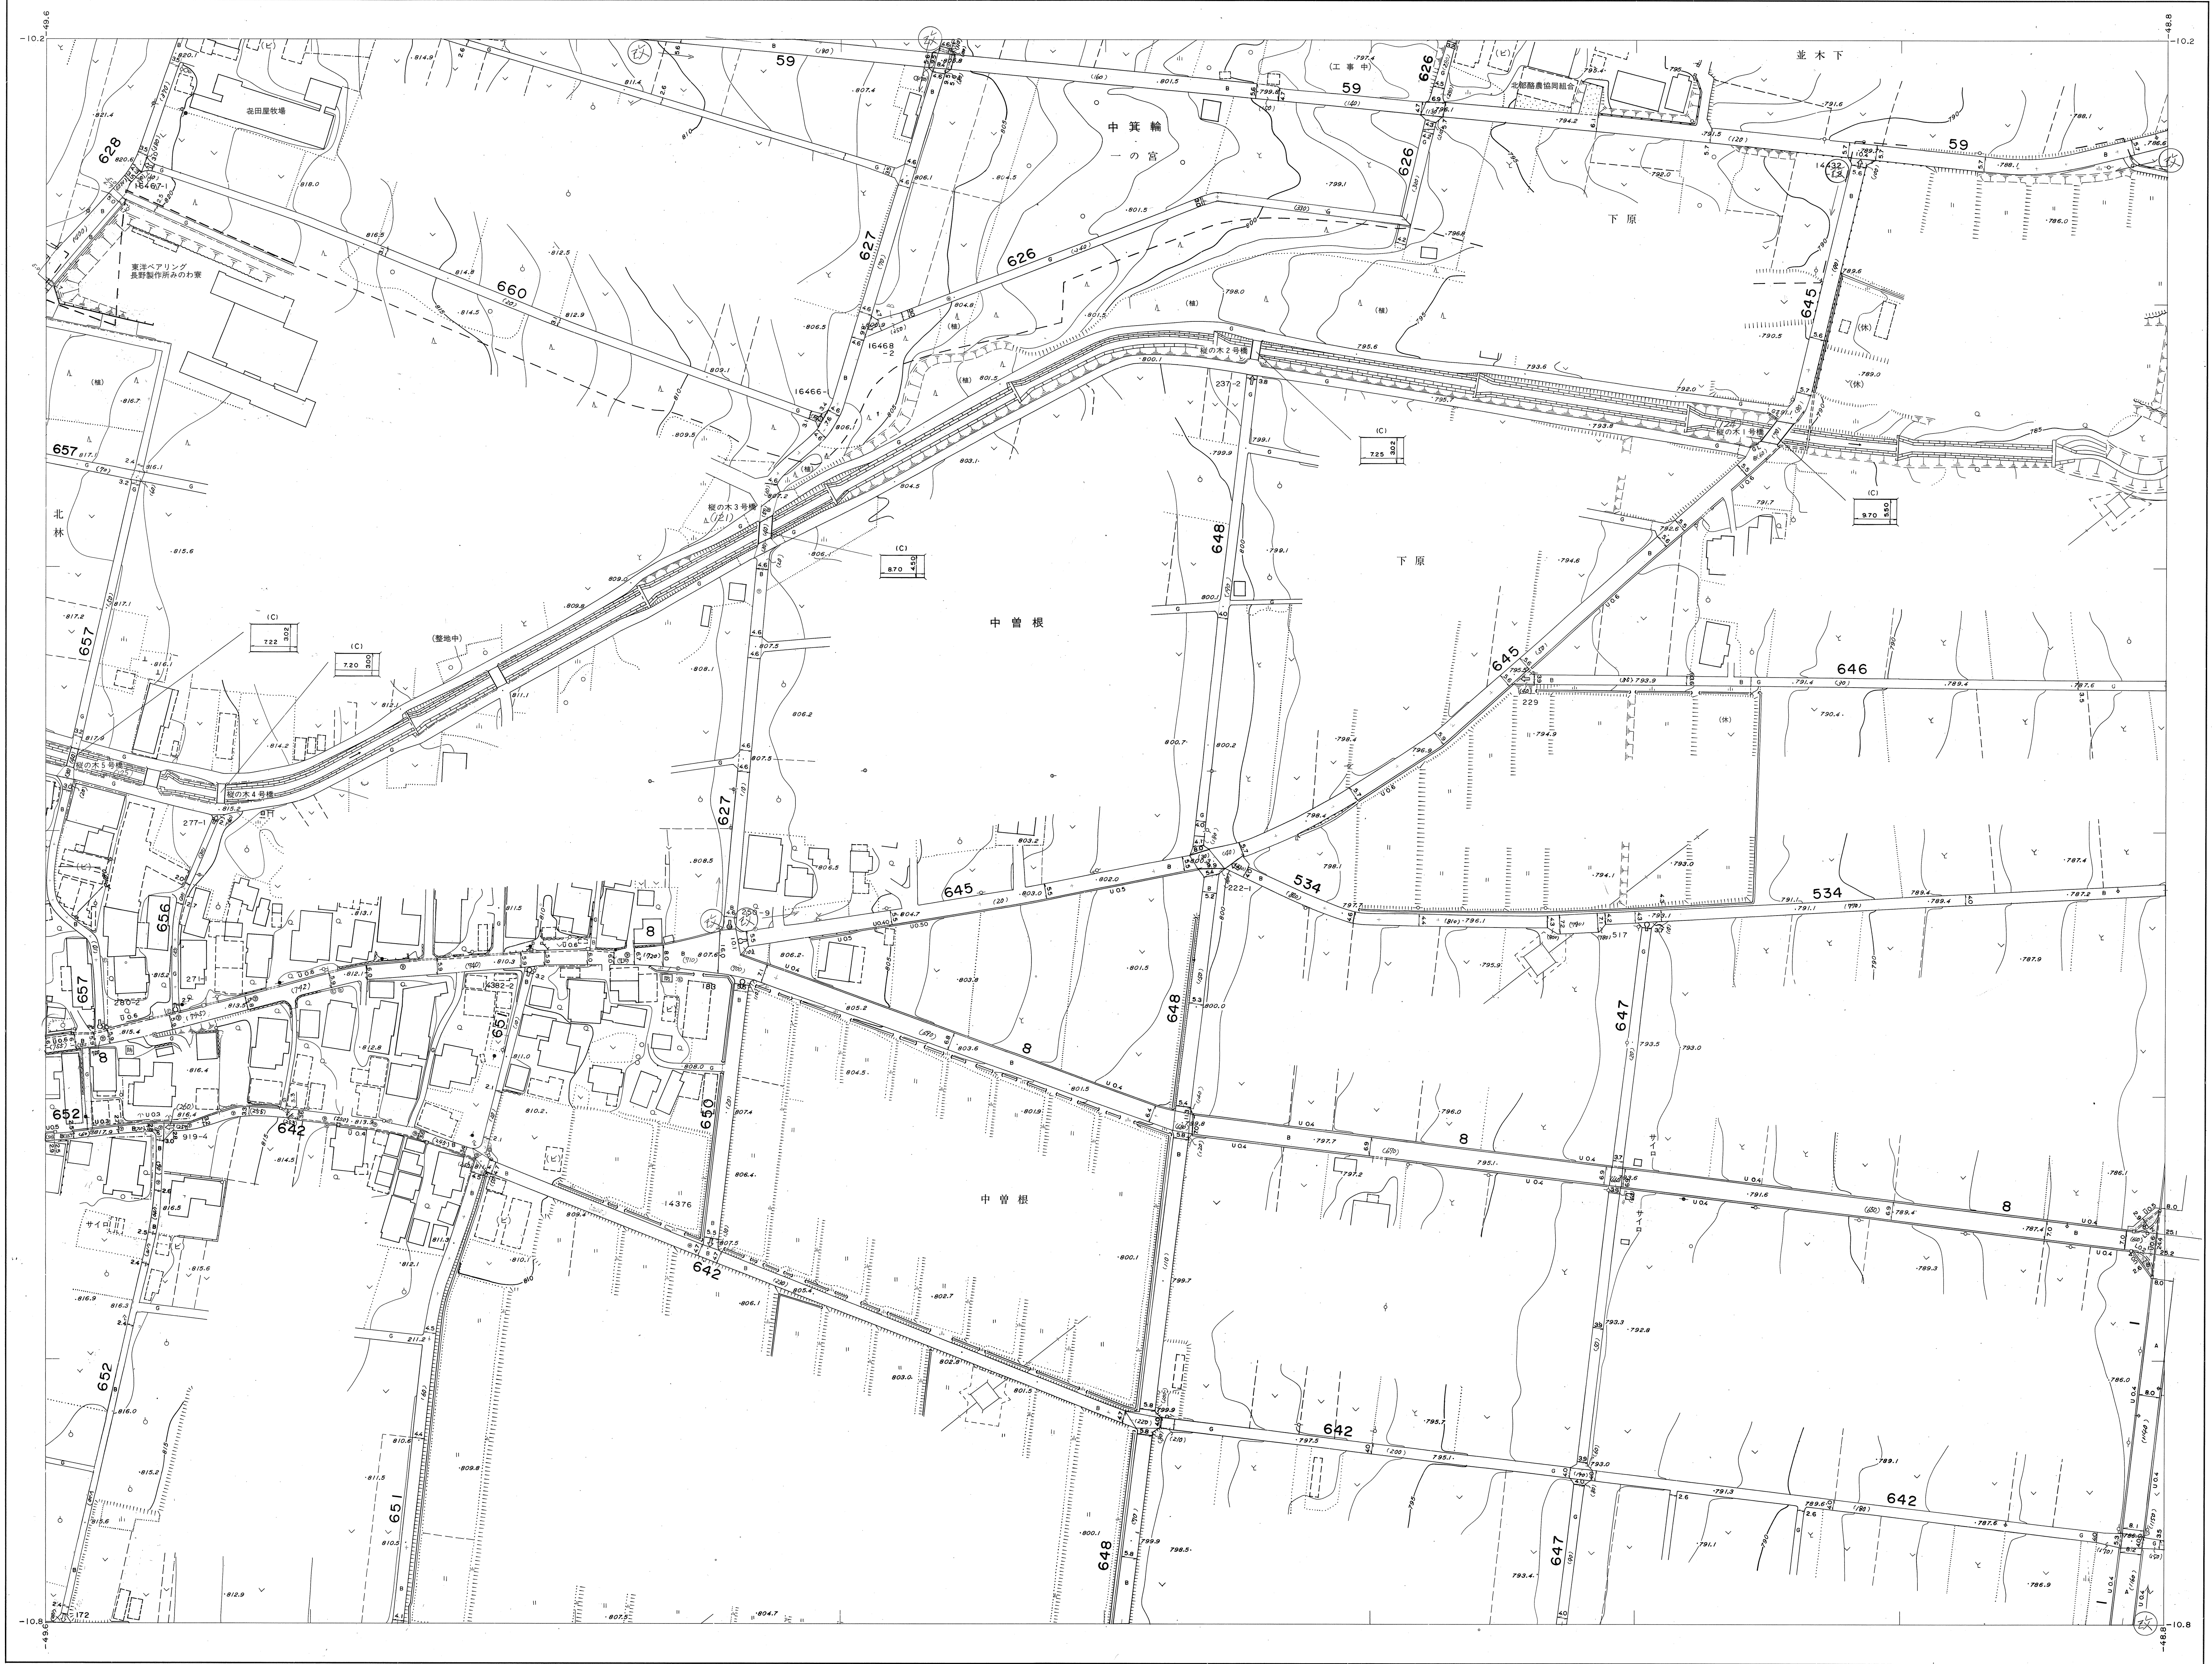

37-8	37-9	37-10
37-13	37-14	37-15
37-18	37-19	37-20

行政区画  
長野県  
上野郡  
箕輪町

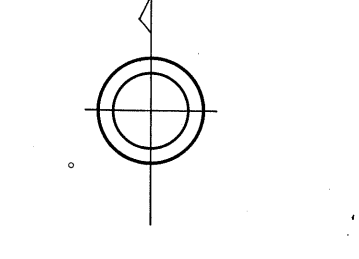

記号




平成4年1月修正

撮影 昭和57年6月	産標系 測網系
測図 昭和57年9月	等高級間隔 1m
現測 昭和57年10月	
修正 昭和58年1月	
修正 昭和62年10月5日	修正 平成13年3月31日
修正 昭和66年11月30日	修正 平成14年3月31日
修正 平成元年11月30日	修正 平成19年3月31日
修正 平成2年11月30日	修正 平成24年3月31日
修正 平成3年11月30日	修正 平成25年1月29日
修正 平成4年11月30日	修正 平成30年3月31日
修正 平成6年3月30日	修正 令和2年3月31日
修正 平成7年3月20日	修正 令和2年3月31日

1:1,000

この図面は、建設省国土院院長の承認を得て、両院所管の測量機及び測量成果を使用して調製したものである。(承認番号) 昭57. 関公第 94 号  
この測量成果は、建設省国土院院長の承認及び助費を得て、両院所管の測量機及び測量成果を使用して得たものである。(承認番号) 平 3. 関公第 33 号