1:1,000
37−18

箕輪町道路台帳図

(測定基図)

昭和五十七年十月作成

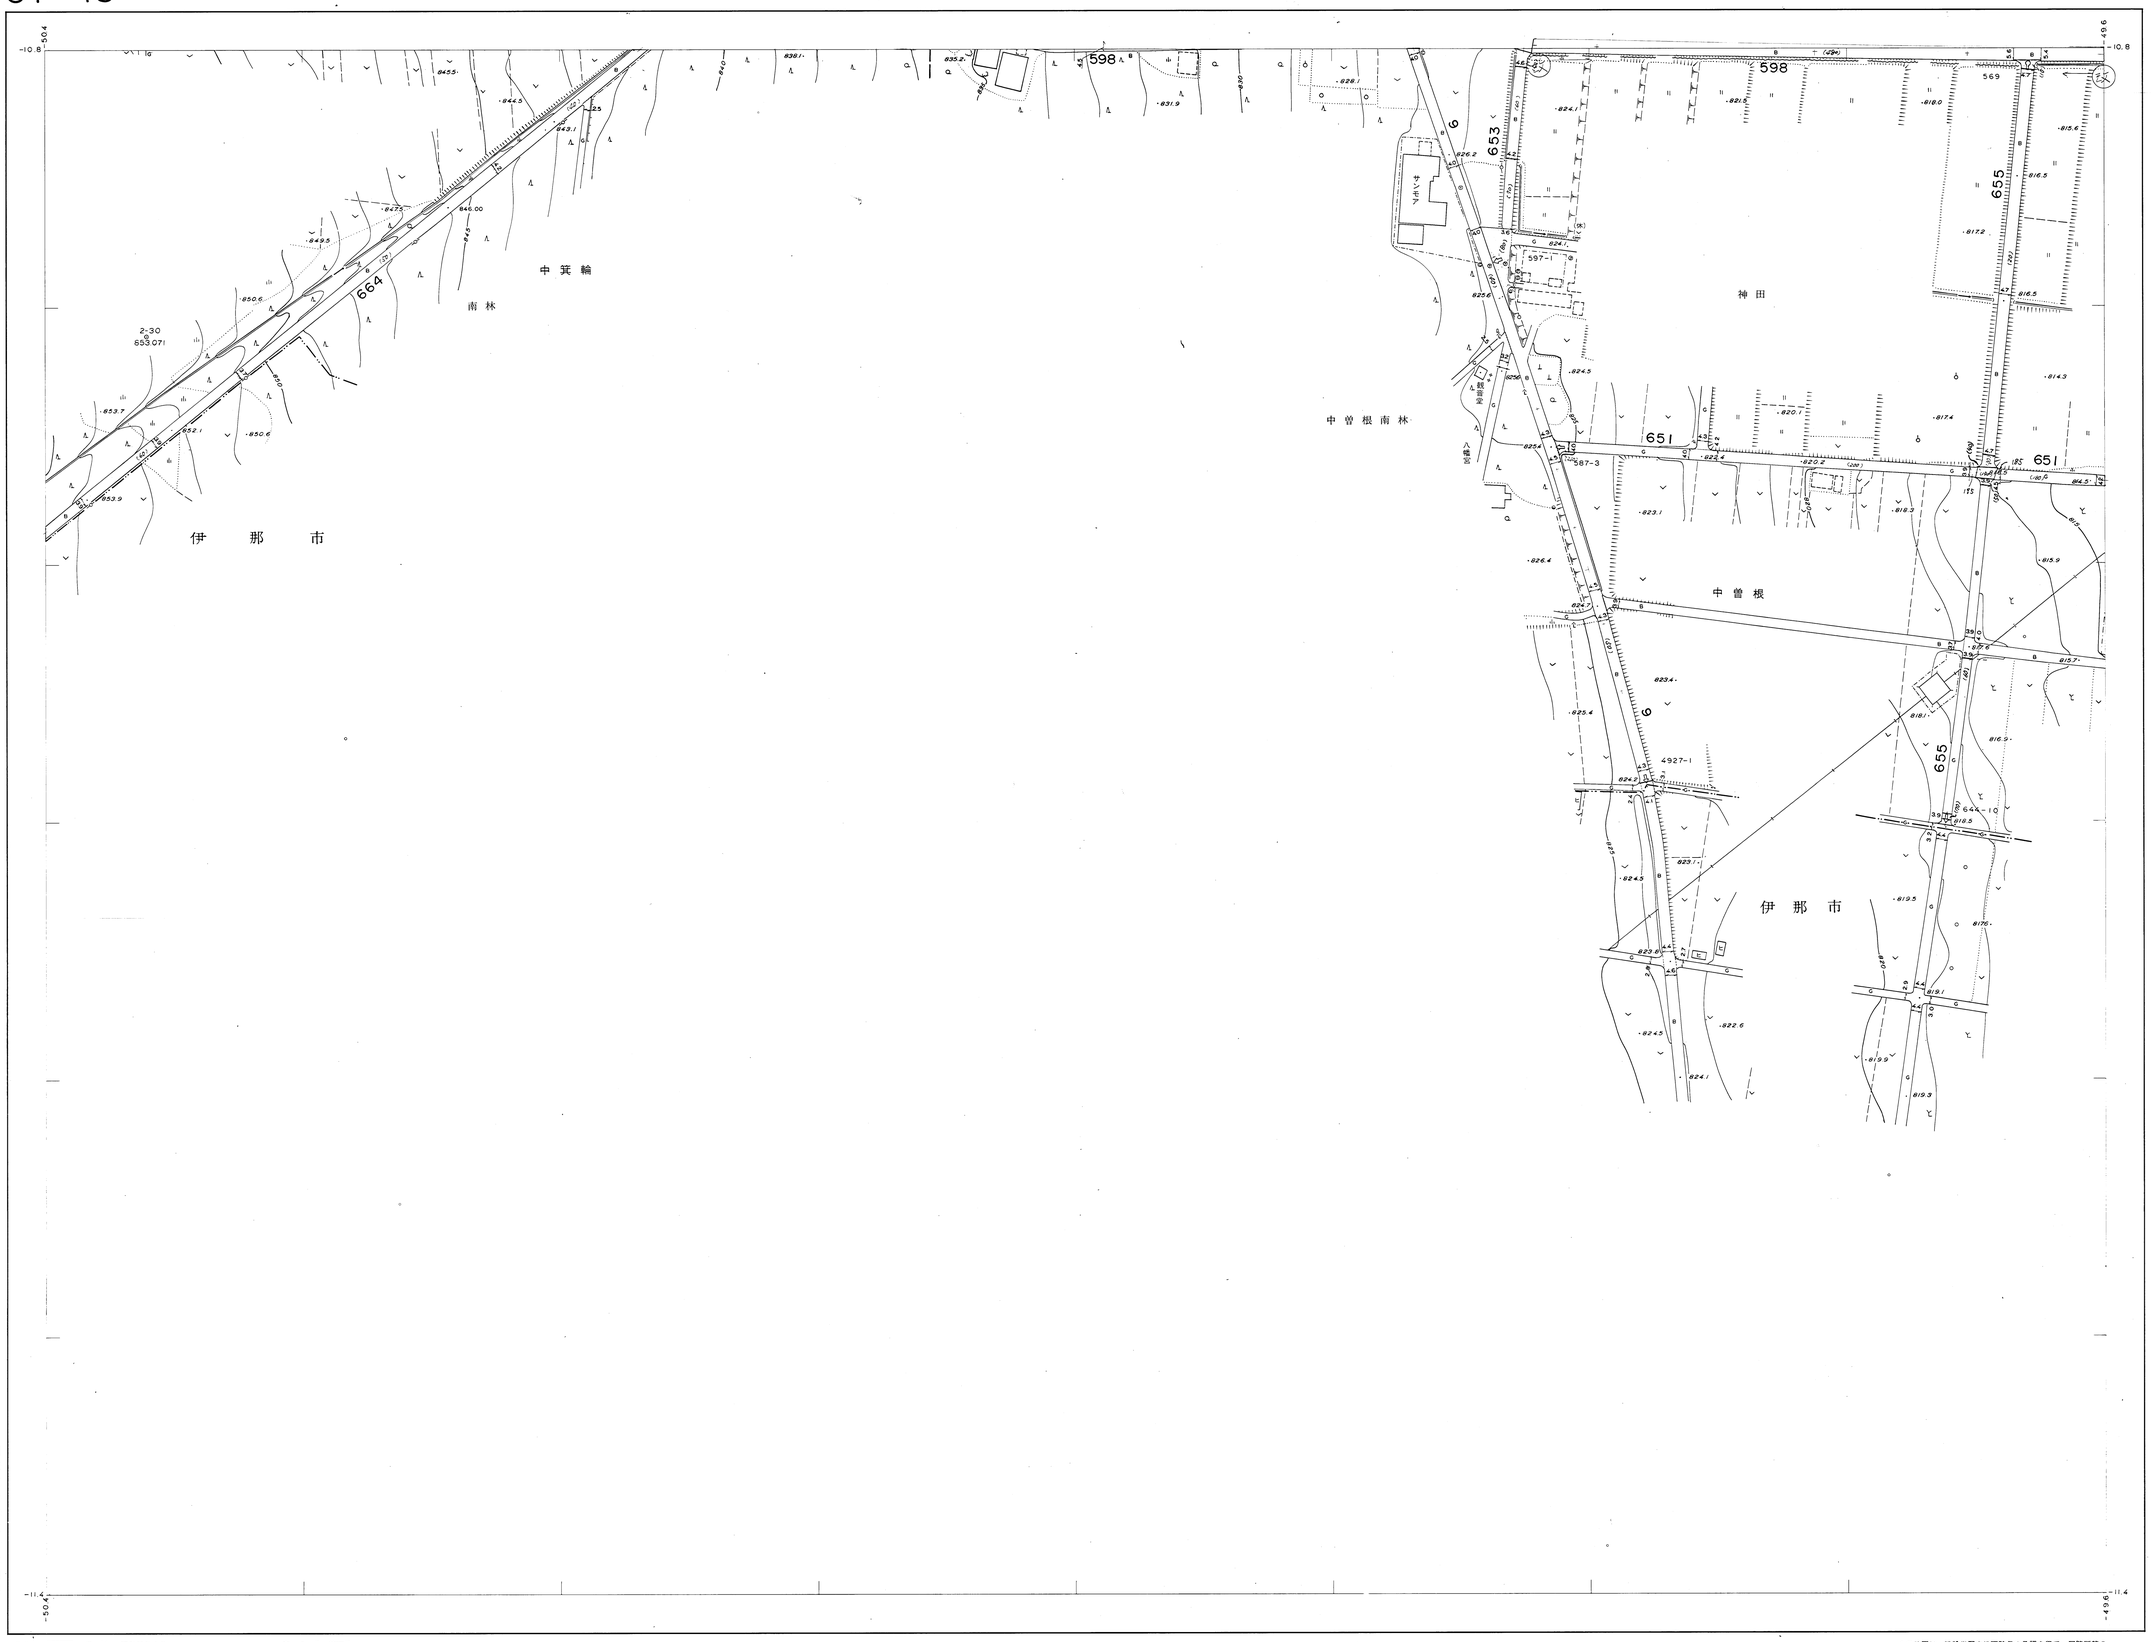

37−12	37−13	37−14
37−17	37−18	37−19
		37−24

行政区画

長野県
上伊那郡
箕輪町

記号

箕輪町

37−18

国際航業株式会社調製

平成4年1月修正

撮影　昭和57年6月
測図　昭和57年9月 ステレオプロッターA8
現調　昭和57年10月
補正　昭和61年1月
補正　平成7年3月20日
補正　平成8年3月20日
補正　平成10年3月31日
補正　平成19年3月31日

座標系　第Ⅸ系
等高線間隔　1m

1:1,000
0 10 50 100 200m

この地図は、建設省国土地理院長の承認を得て、同院所管の測量標及び測量成果を使用して調製したものである。
(承認番号) 昭57．関公第94号

この測量成果は、建設省国土地理院長の承認及び助言を得て、同院所管の測量標及び測量成果を使用して得たものである。
(承認番号) 平3．関公第33号