1:1,000
37－24

箕輪町道路台帳図

（測定基図）

昭和五十七年十月作成

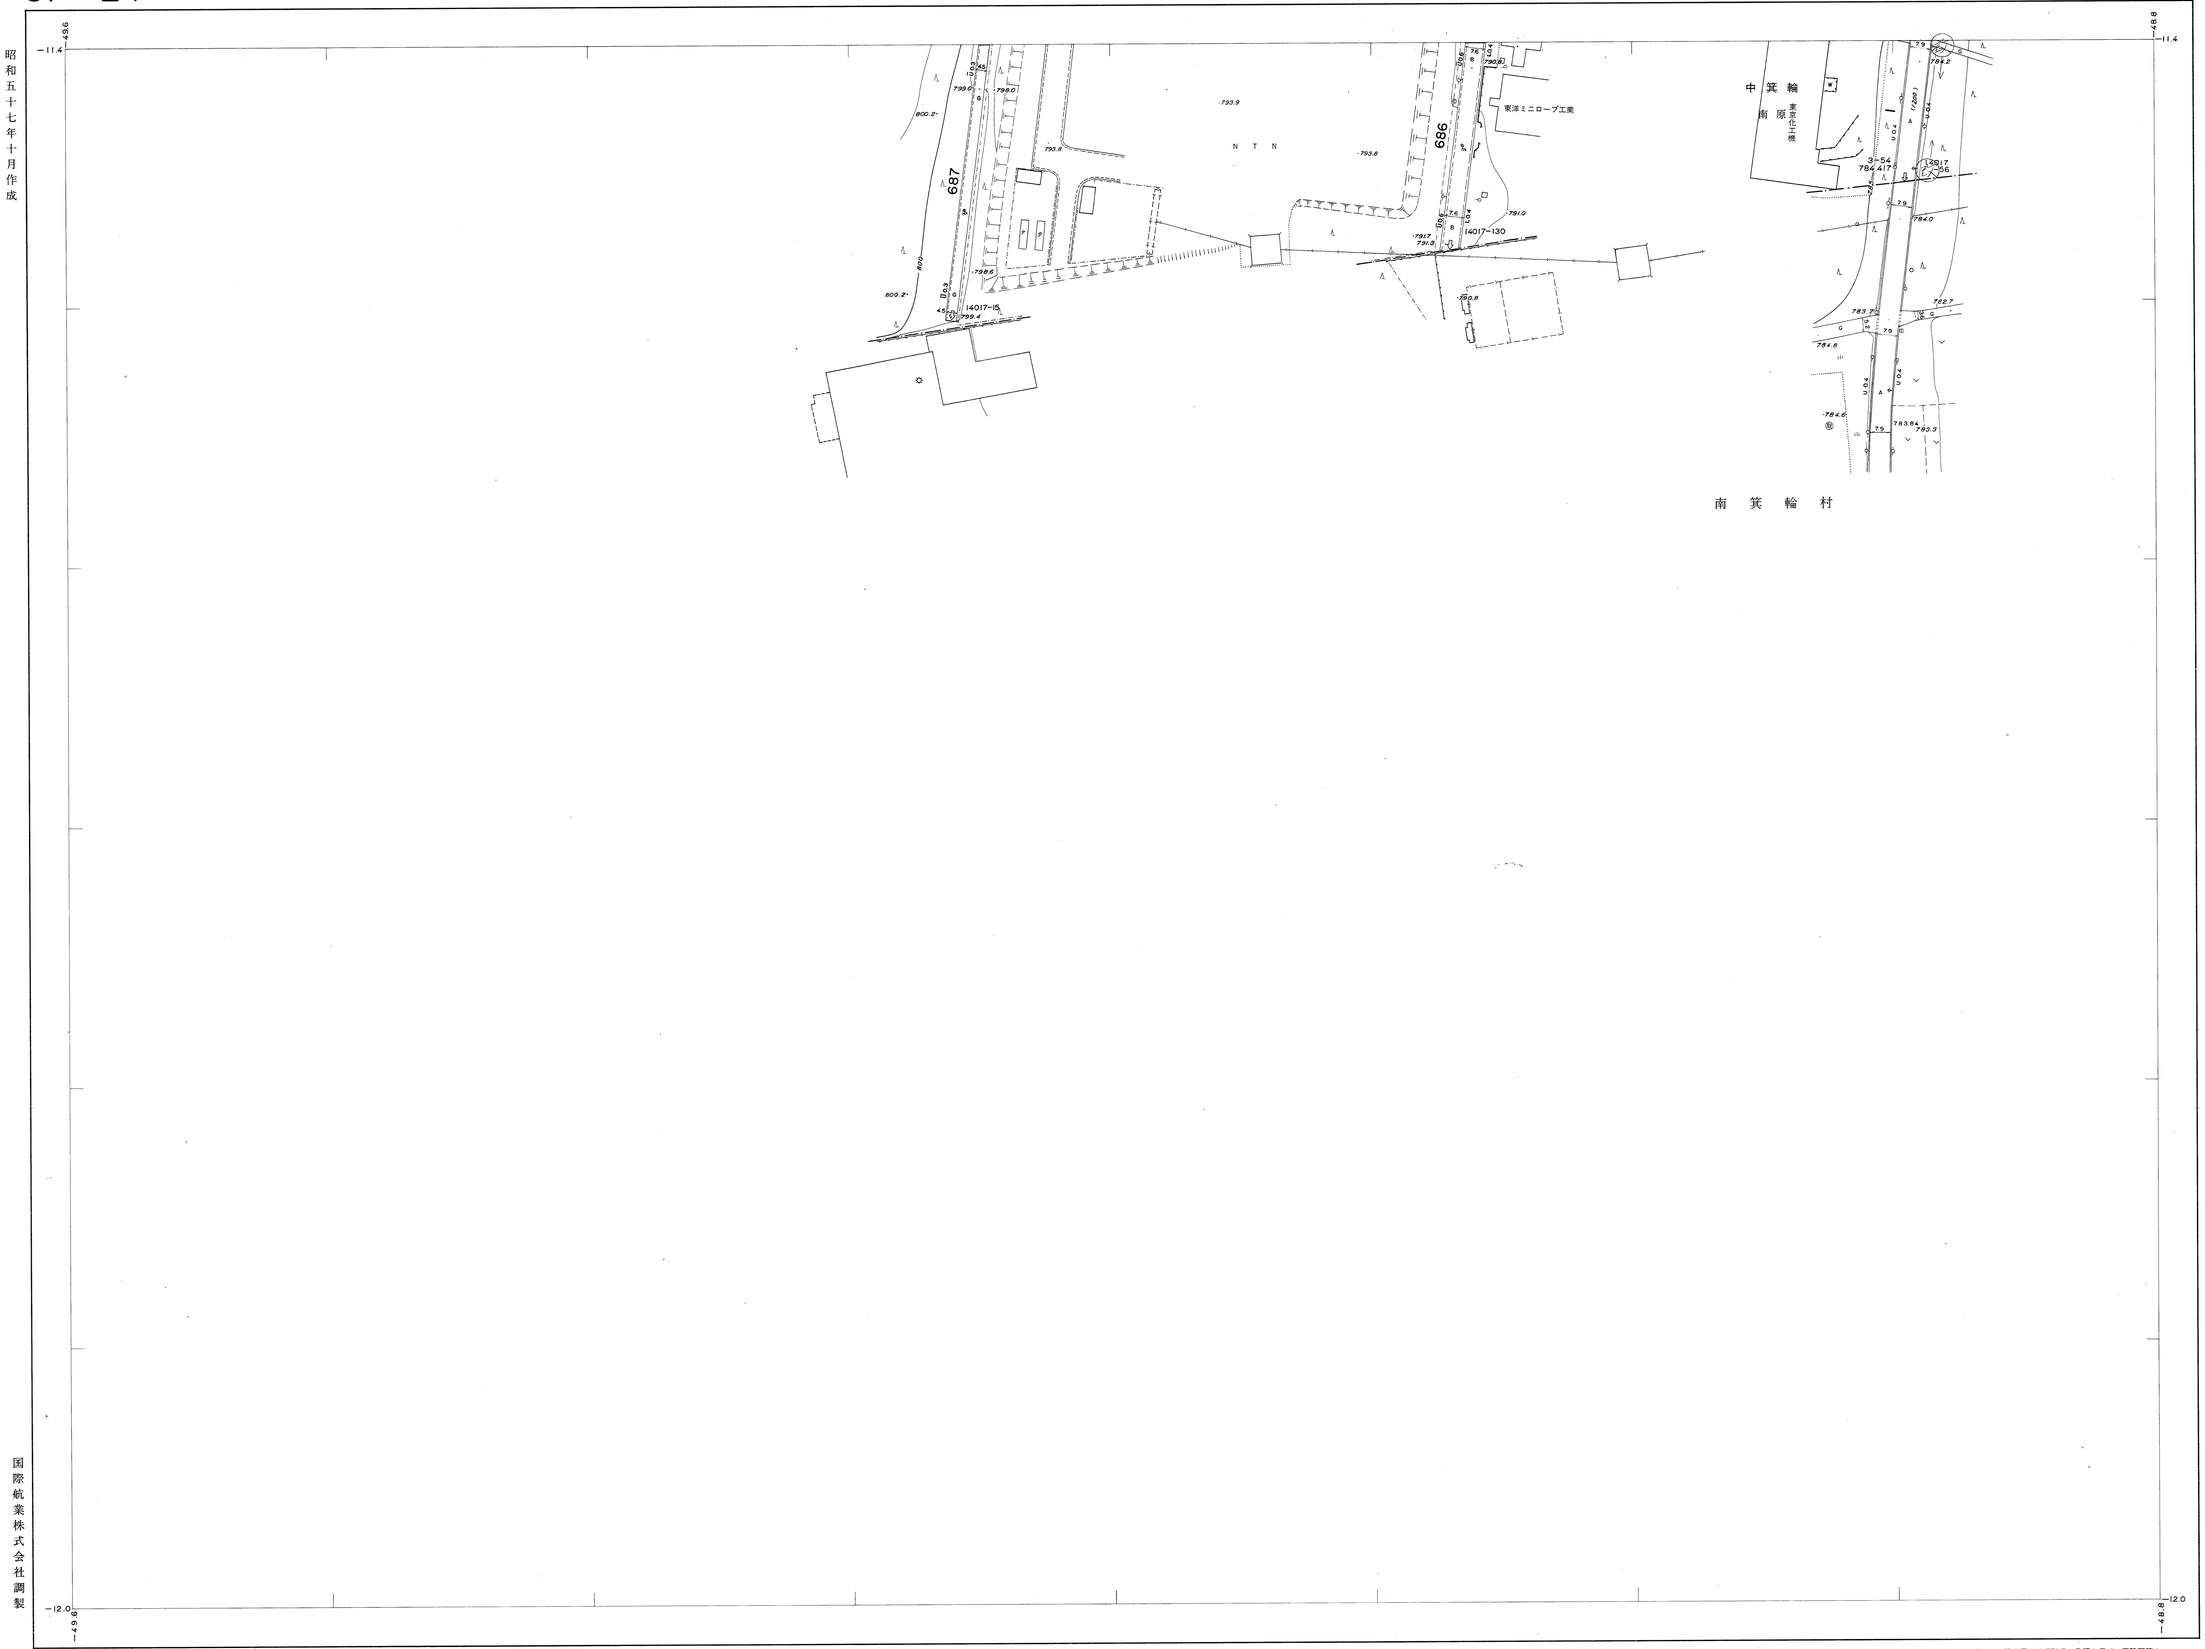

国際航業株式会社調製

平成４年１月修正

撮影　昭和57年６月
測図　昭和57年９月 ステレオプロッターA8
現調　昭和57年10月
補正　昭和61年１月
補正　平成10年３月31日

座標系　第Ⅸ系
等高線間隔　1m

1:1,000
0 10 50 100 200m

この地図は、建設省国土地理院長の承認を得て、同院所管の測量標及び測量成果を使用して調製したものである。
（承認番号）昭57．関公第94号

この測量成果は、建設省labo土地理院長の承認及び助言を得て、同院所管の測量標及び測量成果を使用して得たものである。
（承認番号）平３．関公第33号

37－18 | 37－19 | 37－20
37－24 | 37－25

行政区画

長野県
上伊那郡
箕輪町

記号

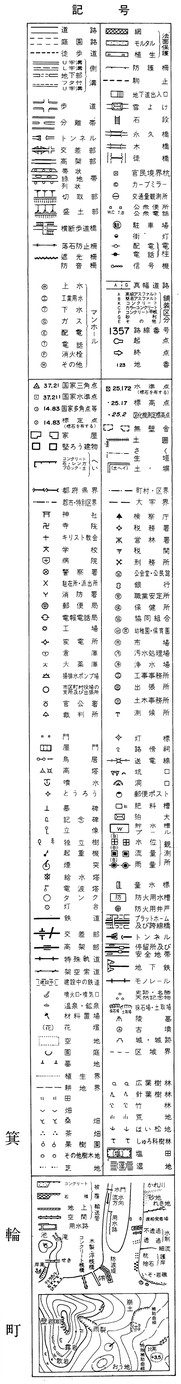

箕輪町

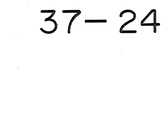

37－24