3801

1:1,000
38－1

箕輪町道路台帳図

（測定基図）

昭和五十七年十月作成

27-25	28-21	28-22
37-5	38-1	38-2
37-10	38-6	38-7

行政区画

長野県
上伊那郡
箕輪町

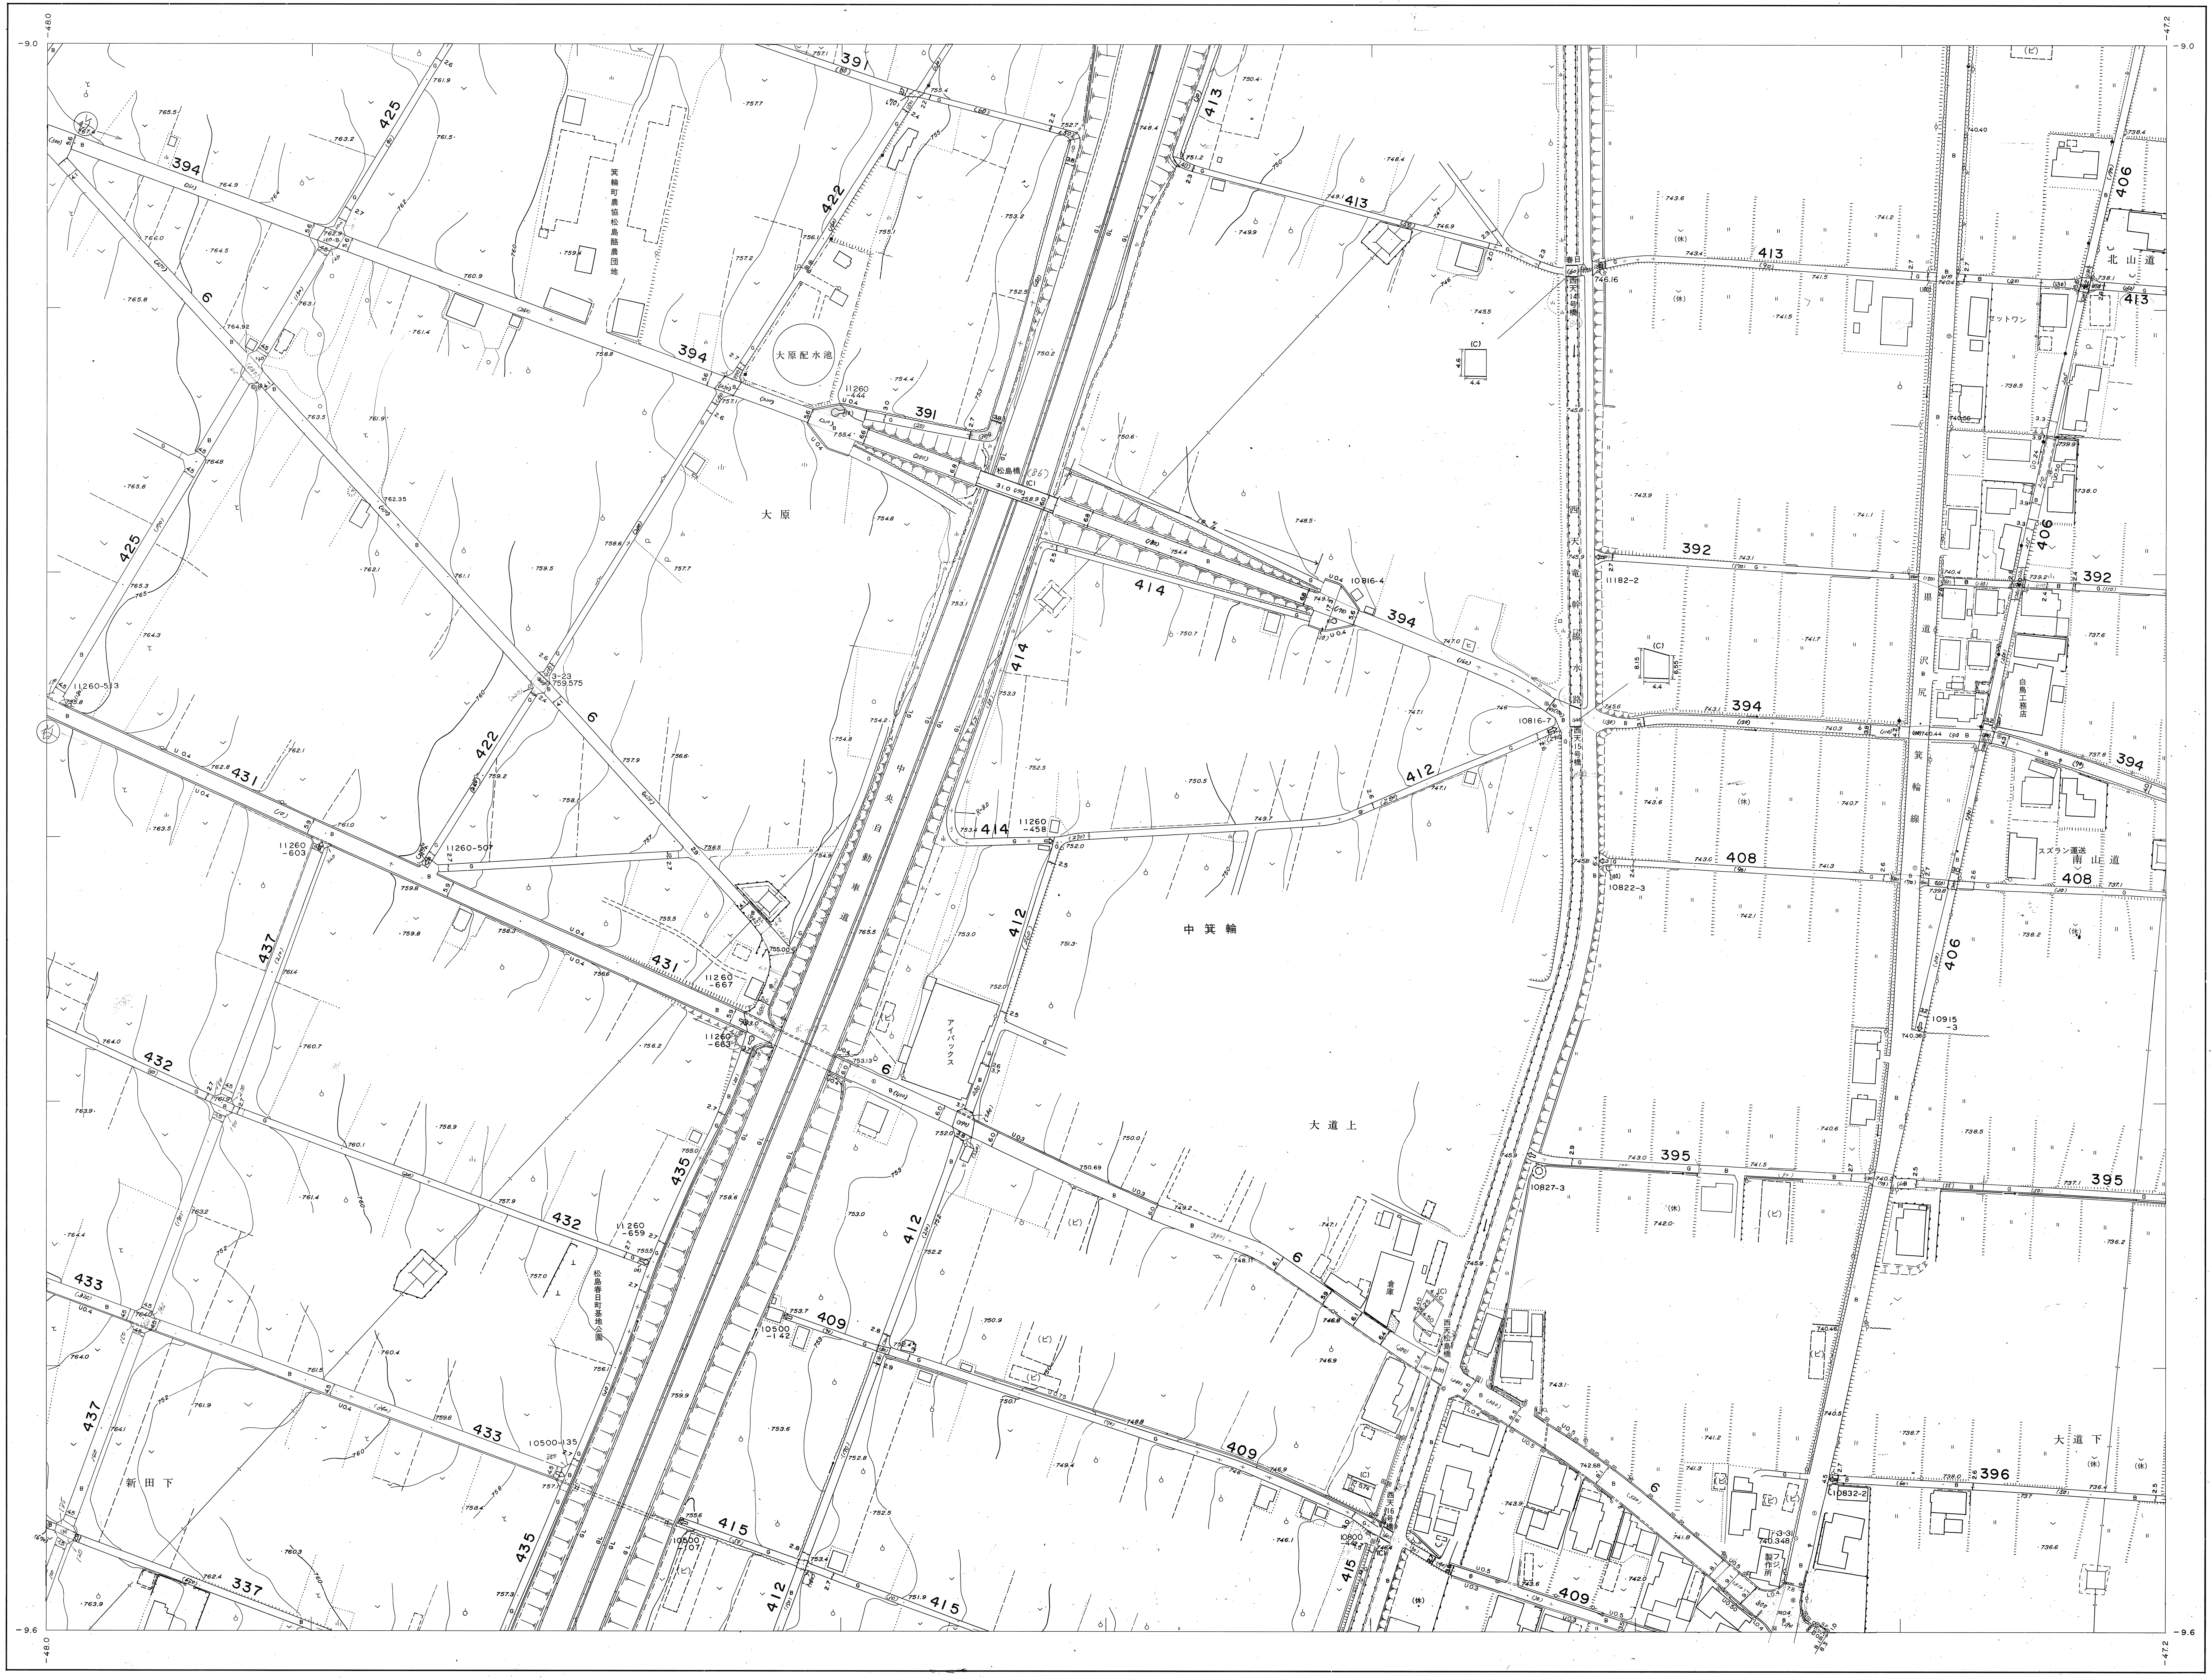
-9.0
-48.0
-47.2
-9.6
大原
大原配水池
箕輪町農協松島農園団地
中央自動車道
中箕輪
大道上
新田下
大道下
北山道
南山道
県道沢尻箕輪線
アイパックス
スズラン運送
白鳥工務店
松島橋
394
391
425
422
6
413
414
412
392
406
431
432
433
437
435
408
395
396
409
415
337

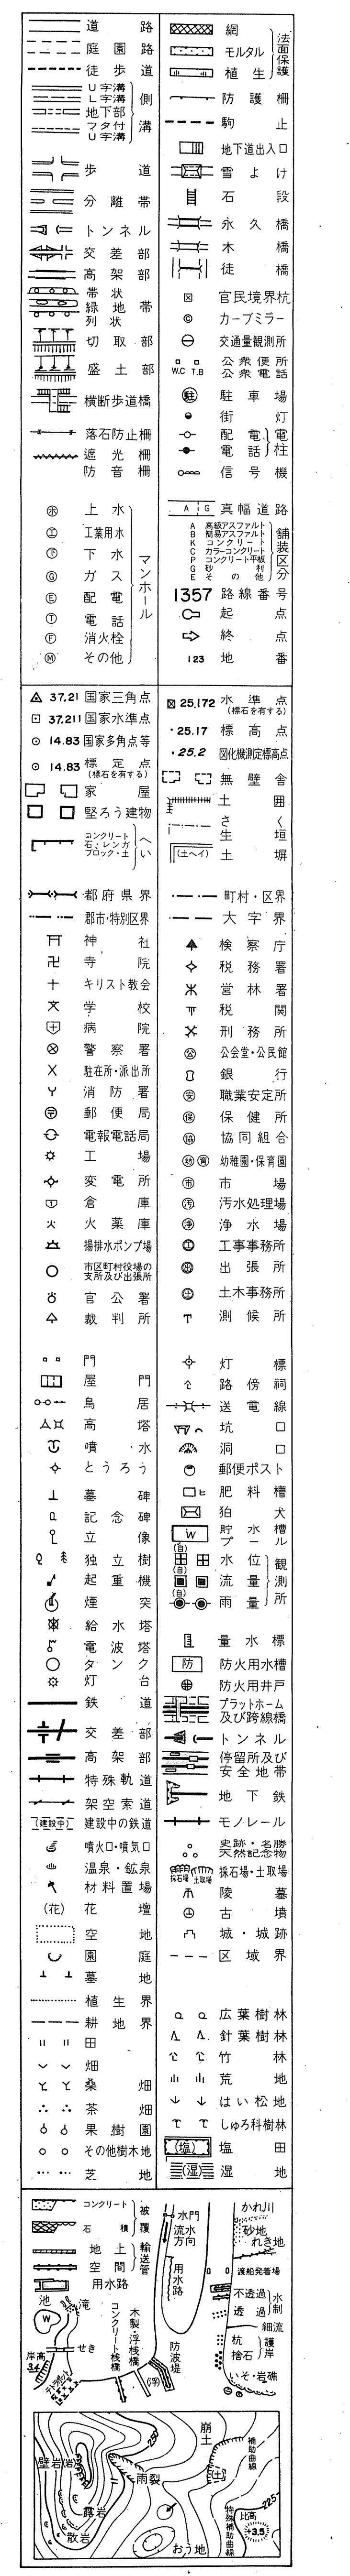
記号
崩土
補助曲線
壁岩
雨裂
露岩
散岩
特殊補助曲線
比高
おう地

箕輪町

国際航業株式会社調製

平成4年1月修正

撮影　昭和57年6月
測図　昭和57年9月 ステレオプロッター A8
現調　昭和57年10月
補正　昭和61年1月
補正　昭和62年10月5日
補正　昭和63年11月30日
補正　平成元年11月30日
補正　平成2年11月30日
補正　平成3年11月30日
補正　平成6年3月20日
補正　平成8年3月20日
補正　平成10年3月31日
補正　平成11年3月31日
補正　平成17年3月25日
補正　平成22年3月31日
補正　令和2年3月31日

座標系　第Ⅷ系
等高線間隔　1m

1:1,000
0　10　50　100　200m

この地図は、建設省国土地理院長の承認を得て、同院所管の測量標及び測量成果を使用して調製したものである。
（承認番号）昭57．関公第94号

この測量成果は、建設省国土地理院長の承認及び助言を得て、同院所管の測量標及び測量成果を使用して得たものである。
（承認番号）平3．関公第33号

38－1