1:1,000
38－2

箕輪町道路台帳図

（測定基図）

昭和五十七年十月作成

28-21	28-22	28-23
38-1	38-2	38-3
38-6	38-7	38-8

行政区画

長野県
上伊那郡
箕輪町

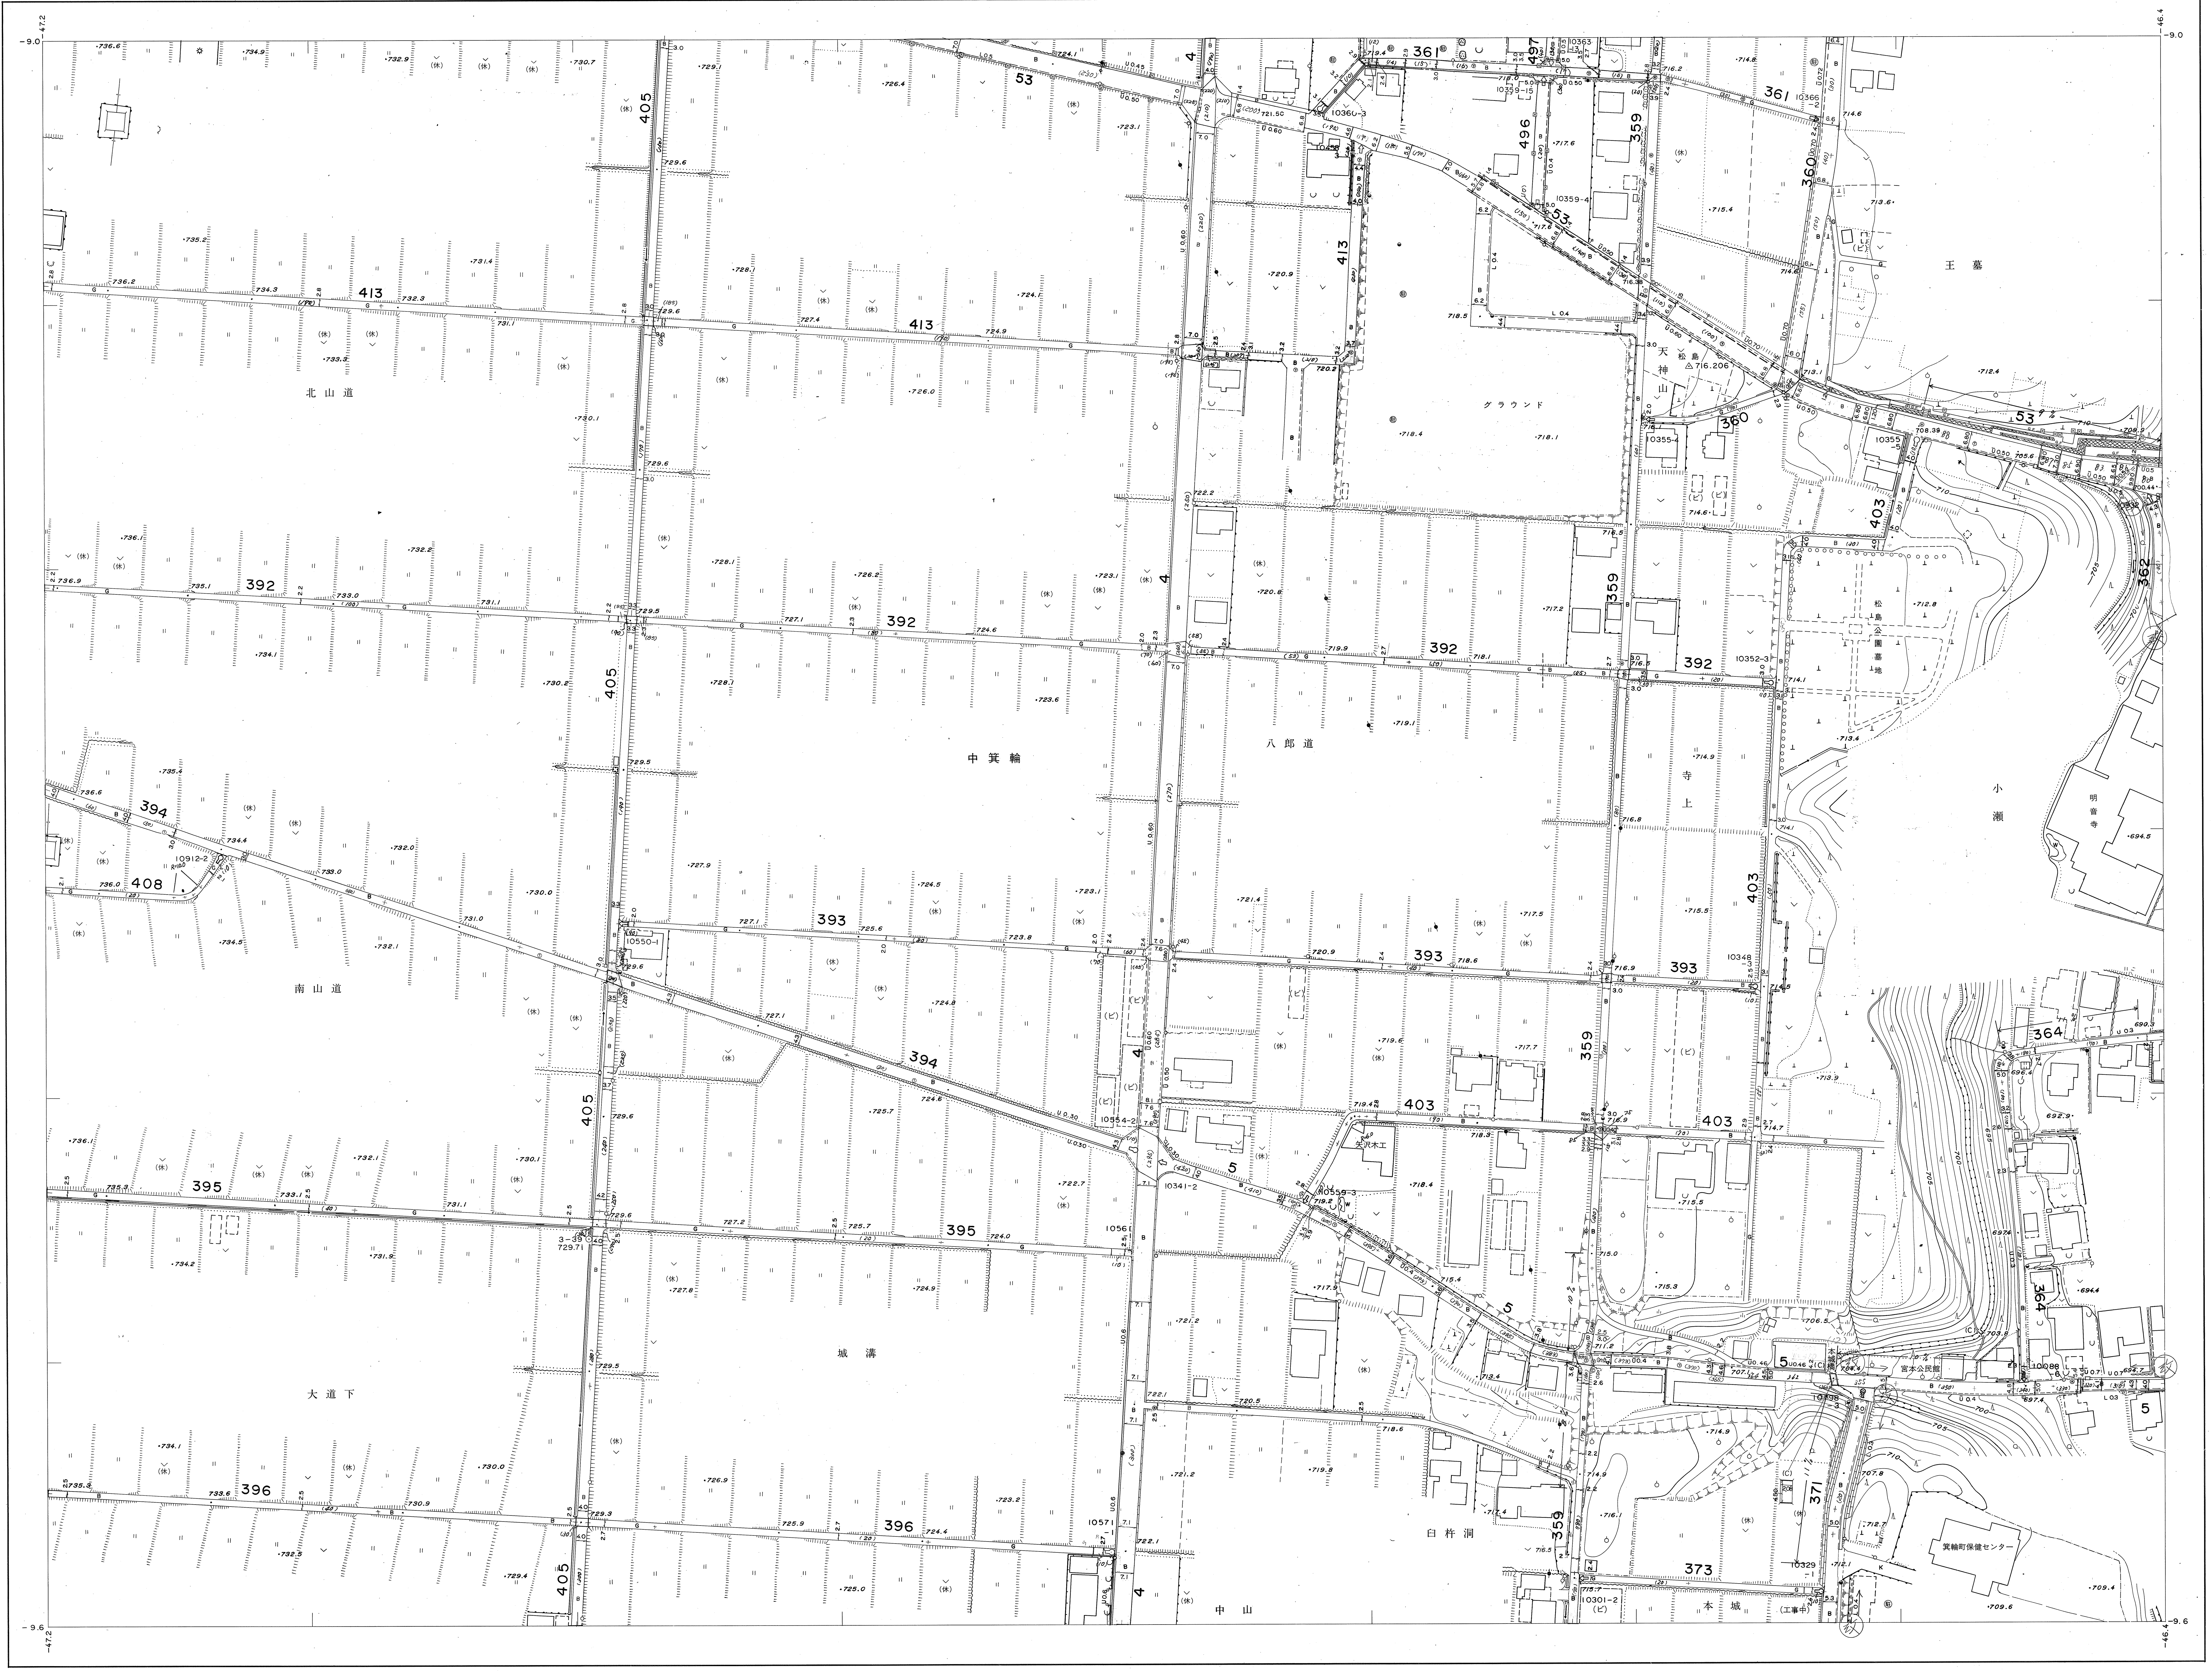

-9.0
-47.2
-46.4
-9.6
413
392
394
408
395
396
405
4
53
361
497
496
359
360
362
364
403
393
5
371
373
北山道
中箕輪
八郎道
南山道
城溝
大道下
臼杵洞
中山
本城
天神山
グラウンド
王墓
松島公園墓地
寺上
小瀬
明音寺
宮本公民館
箕輪町保健センター

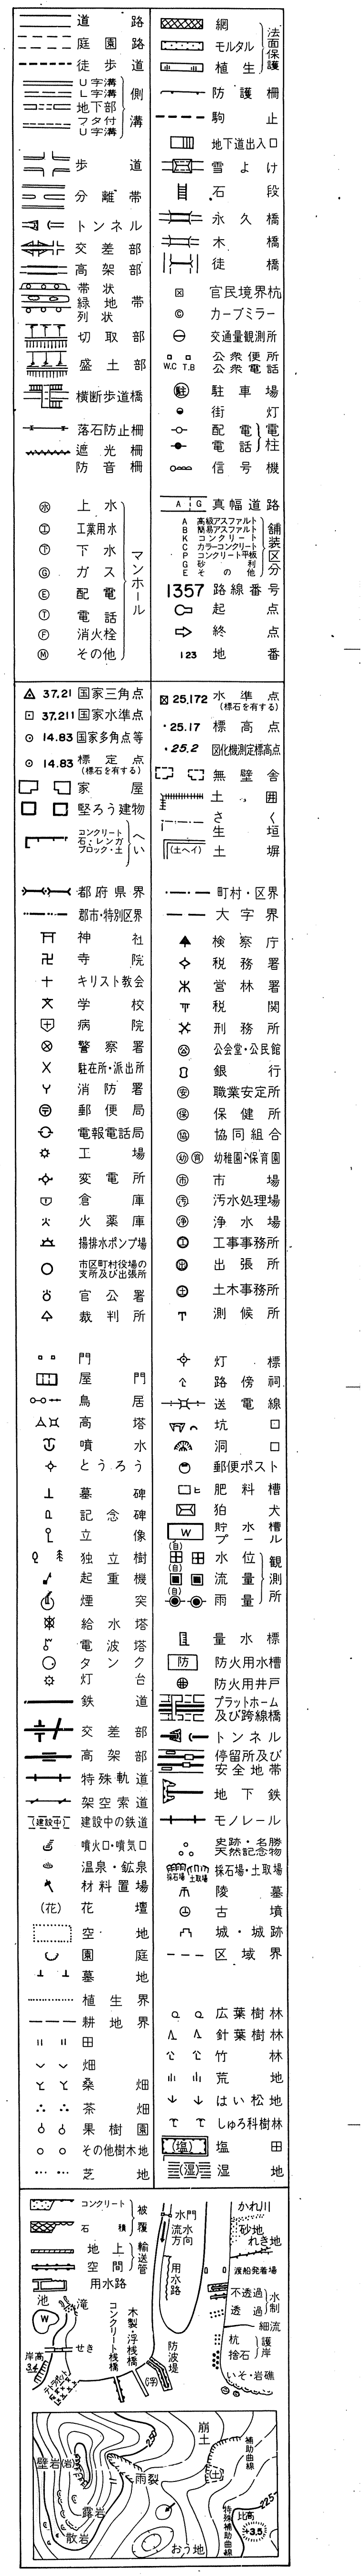

箕輪町

国際航業株式会社調製

平成4年1月修正

撮影　昭和57年6月
測図　昭和57年9月 ステレオプロッターA8
現調　昭和57年10月
補正　昭和61年1月
補正　昭和63年11月30日
補正　平成元年11月30日
補正　平成2年11月30日
補正　平成3年11月30日
補正　平成4年11月30日
補正　平成6年　20日
補正　平成7年3月20日
補正　平成8年3月20日
補正　平成9年3月25日

補正　平成11年3月31日
補正　平成12年3月31日
補正　平成16年3月31日
補正　平成20年3月31日
補正　平成24年3月31日
補正　平成25年3月29日
補正　平成27年3月31日
補正　令和2年3月31日

補正　令和3年3月31日

座標系　第Ⅷ系
等高線間隔　1m

1:1,000

0 10 50 100 200m

この地図は、建設省国土地理院長の承認を得て、同院所管の測量標及び測量成果を使用して調製したものである。
（承認番号）昭57．関公第94号
この測量成果は、建設省国土地理院長の承認及び助言を得て、同院所管の測量標及び測量成果を使用して得たものである。
（承認番号）平3．関公第33号

38－2