1:1,000
38−7

箕輪町道路台帳図

（測定基図）

昭和五十七年十月作成

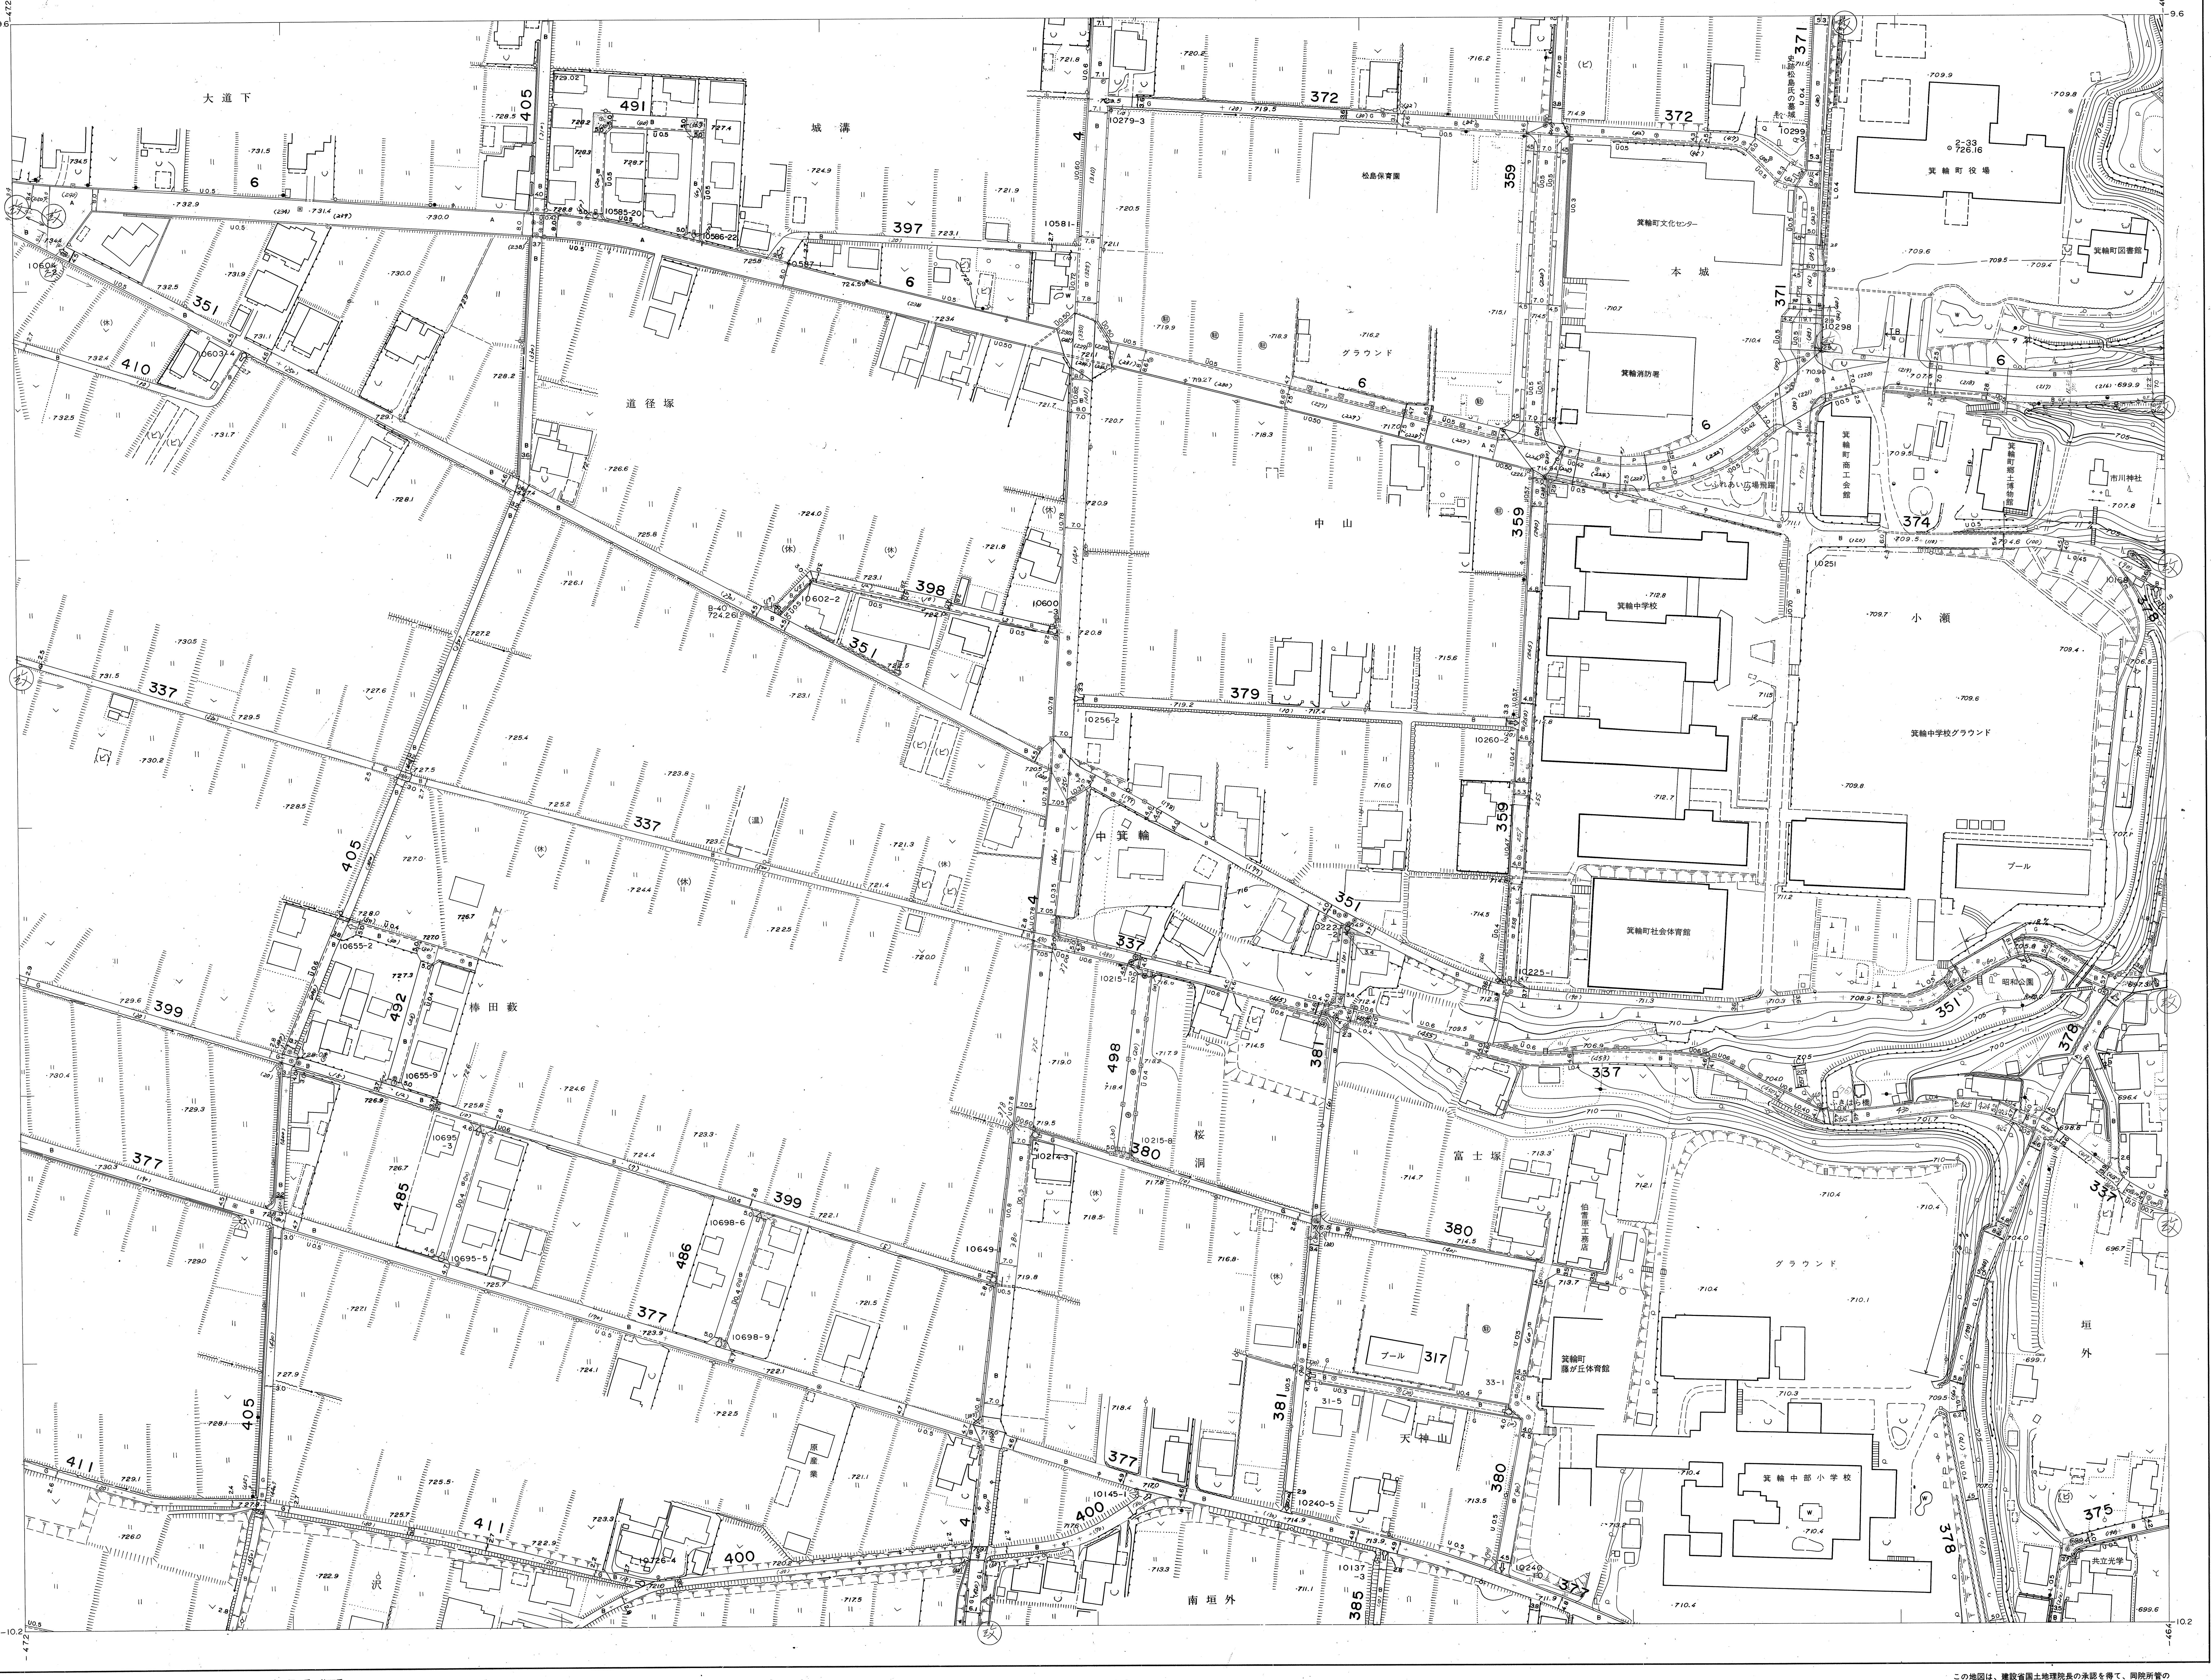
大道下
城溝
道径塚
棒田薮
中箕輪
中山
本城
小瀬
桜洞
富士塚
天神山
南垣外
垣外
沢
箕輪町役場
箕輪町図書館
箕輪町文化センター
松島保育園
グラウンド
箕輪消防署
箕輪町商工会館
市川神社
箕輪中学校
箕輪中学校グラウンド
プール
箕輪町社会体育館
昭和公園
箕輪町藤が丘体育館
箕輪中部小学校
共立光学
6
4
351
337
399
377
405
411
400
359
371
372
374
378
379
380
381
385
397
398
410
485
486
491
492
498
317
−9.6
−10.2
−47.2
−46.4

38-1	38-2	38-3
38-6	38-7	38-8
38-11	38-12	38-13

行政区画

長野県
上伊那郡
箕輪町

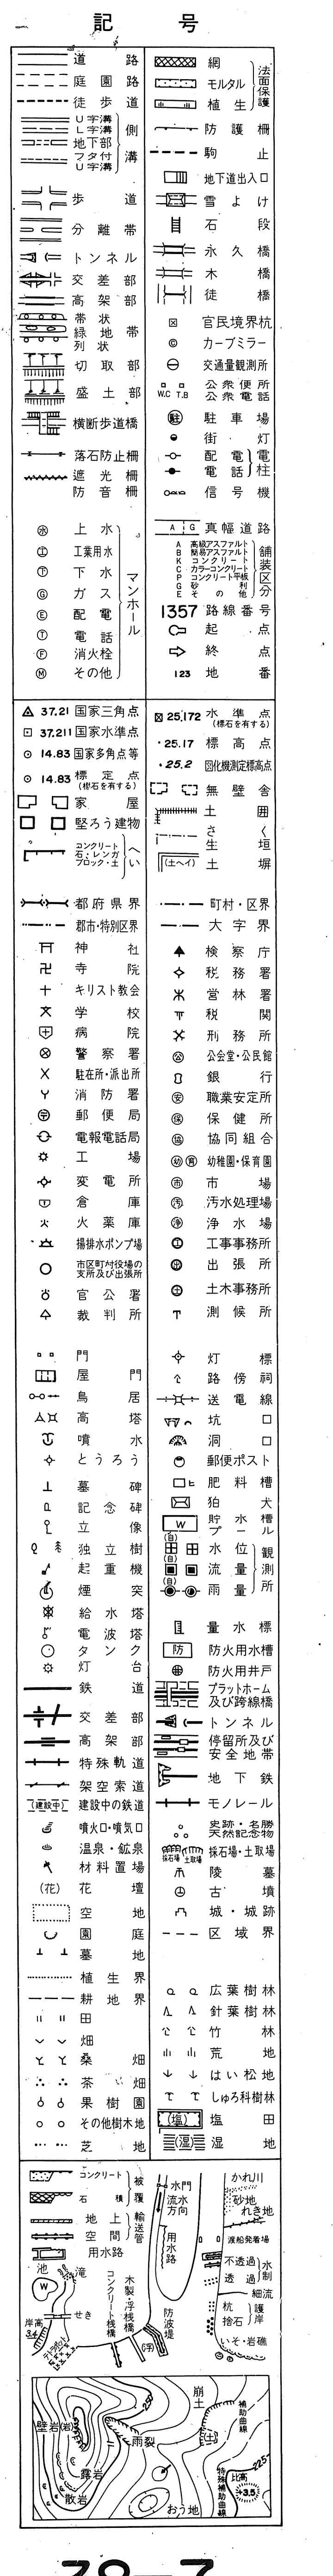

箕輪町

国際航業株式会社調製

平成４年１月修正

撮影　昭和57年６月
測図　昭和57年９月 ステレオプロッターA8
現調　昭和57年10月
補正　昭和61年１月
補正　昭和62年10月５日
補正　昭和63年11月30日
補正　平成元年11月30日
補正　平成２年11月30日
補正　平成３年11月30日
補正　平成４年11月30日
補正　平成６年３月20日
補正　平成７年３月20日
補正　平成８年３月20日

補正　平成９年３月25日
補正　平成10年３月31日
補正　平成11年３月31日
補正　平成12年３月31日
補正　平成17年３月25日
補正　平成20年３月31日
補正　平成21年３月31日
補正　平成22年３月31日
補正　平成23年３月31日
補正　平成24年３月31日
補正　平成25年３月29日

補正　平成27年３月31日
補正　平成31年３月31日
補正　令和２年３月31日
補正　令和３年３月31日

座標系　第Ⅷ系
等高線間隔　１m

1:1,000
0　10　50　100　200m

この地図は、建設省国土地理院長の承認を得て、同院所管の測量標及び測量成果を使用して調製したものである。
（承認番号）昭57．関公第94号

この測量成果は、建設省国土地理院長の承認及び助言を得て、同院所管の測量標及び測量成果を使用して得たものである。
（承認番号）平３．関公第33号

38−7