1:1,000
38−8

箕輪町道路台帳図　（測定基図）

昭和五十七年十月作成

38−2	38−3	38−4
38−7	38−8	38−9
38−12	38−13	38−14

行政区画

長野県
上伊那郡
箕輪町

記号

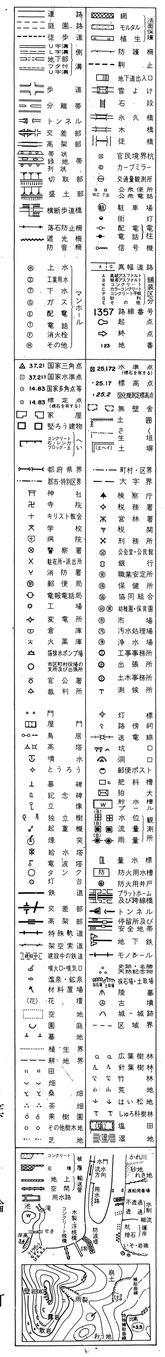

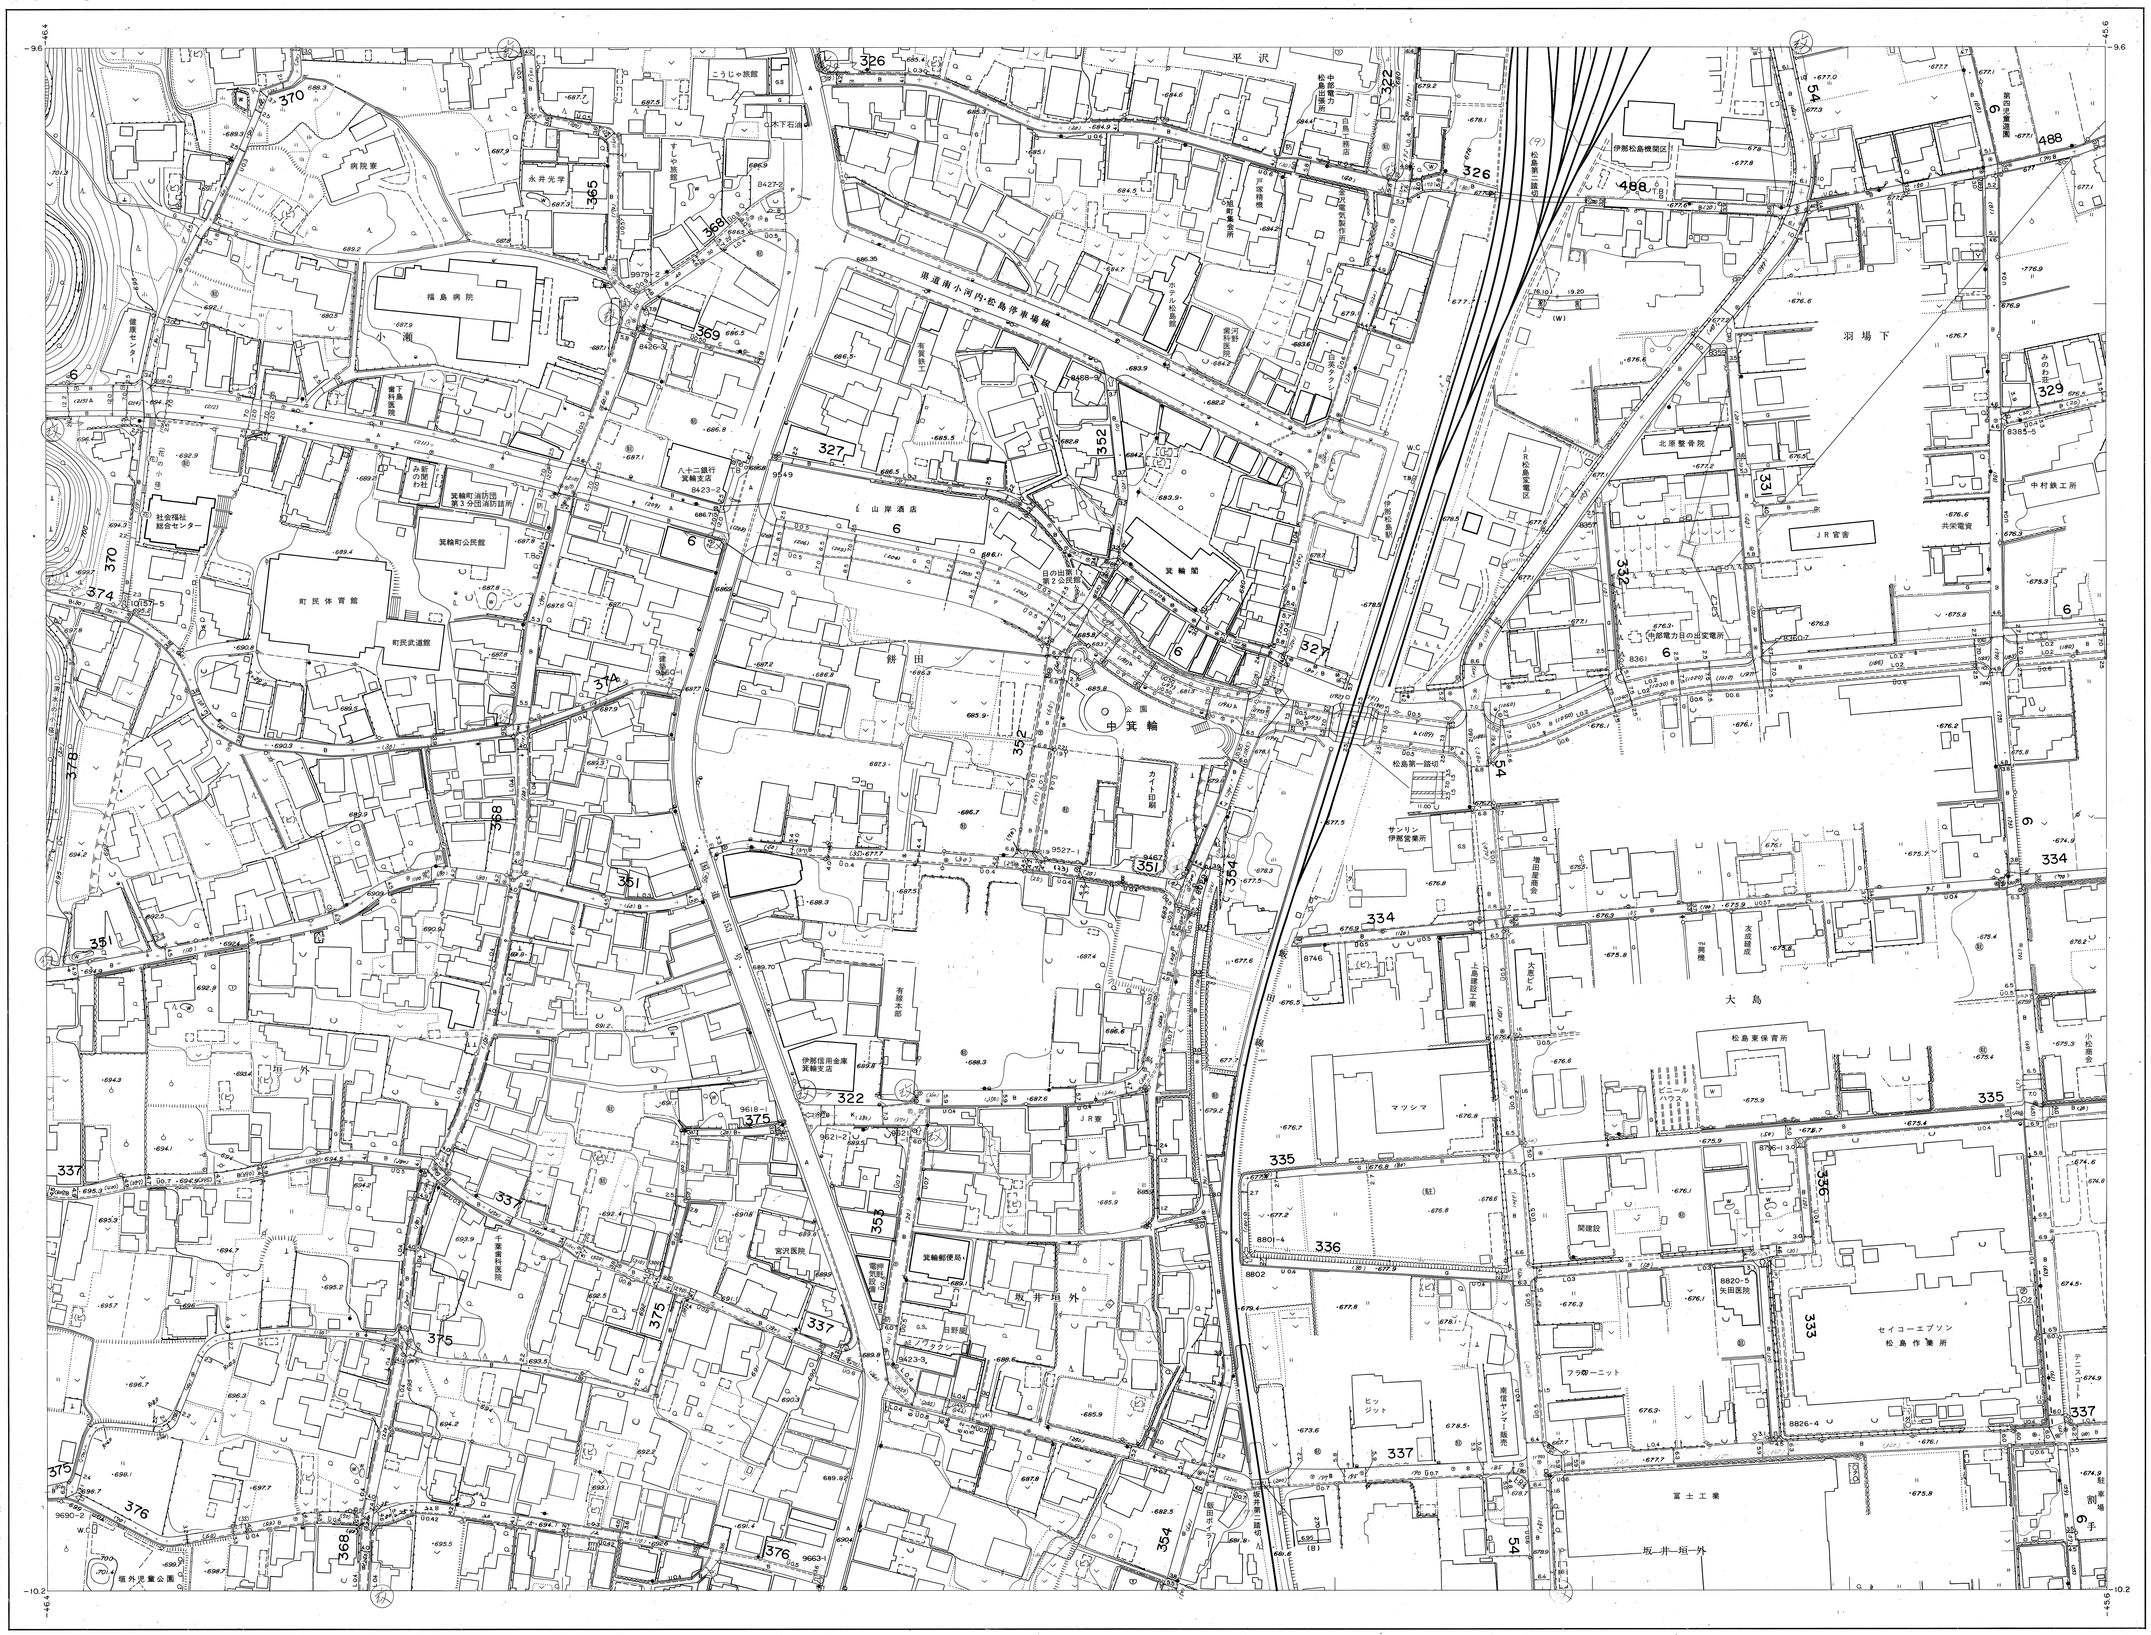

国際航業株式会社調製

平成４年１月修正

撮影	昭和57年６月	座標系	第Ⅷ系		
測図	昭和57年９月 ステレオプロッターA8	等高線間隔	1 m		
現調	昭和57年10月				
補正	昭和61年１月	補正	平成10年３月31日	補正	平成25年３月31日
補正	昭和62年10月５日	補正	平成12年３月31日	補正	平成27年３月31日
補正	昭和63年11月30日	補正	平成13年３月31日	補正	平成28年３月31日
補正	平成 11月30日	補正	平成14年３月31日	補正	平成29年３月31日
補正	平成２年11月30日	補正	平成17年３月25日	補正	平成30年３月31日
補正	平成３年11月30日	補正	平成18年３月28日	補正	令和３年３月31日
補正	平成４年11月30日	補正	平成19年３月31日		
補正	平成６年３月20日	補正	平成21年３月31日		
補正	平成８年３月20日	補正	平成23年３月31日		
補正	平成９年３月25日	補正	平成25年３月29日		

1:1,000
0 10 50 100 200m

この地図は、建設省国土地理院長の承認を得て、同院所管の測量標及び測量成果を使用して調製したものである。
（承認番号）昭57．関公第 94 号

この測量成果は、建設省国土地理院長の承認及び助言を得て、同院所管の測量標及び測量成果を使用して得たものである。
（承認番号）平３．関公第 33 号

箕輪町

38−8