1:1,000
38-13

箕輪町道路台帳図

（測定基図）

昭和五十七年十月作成

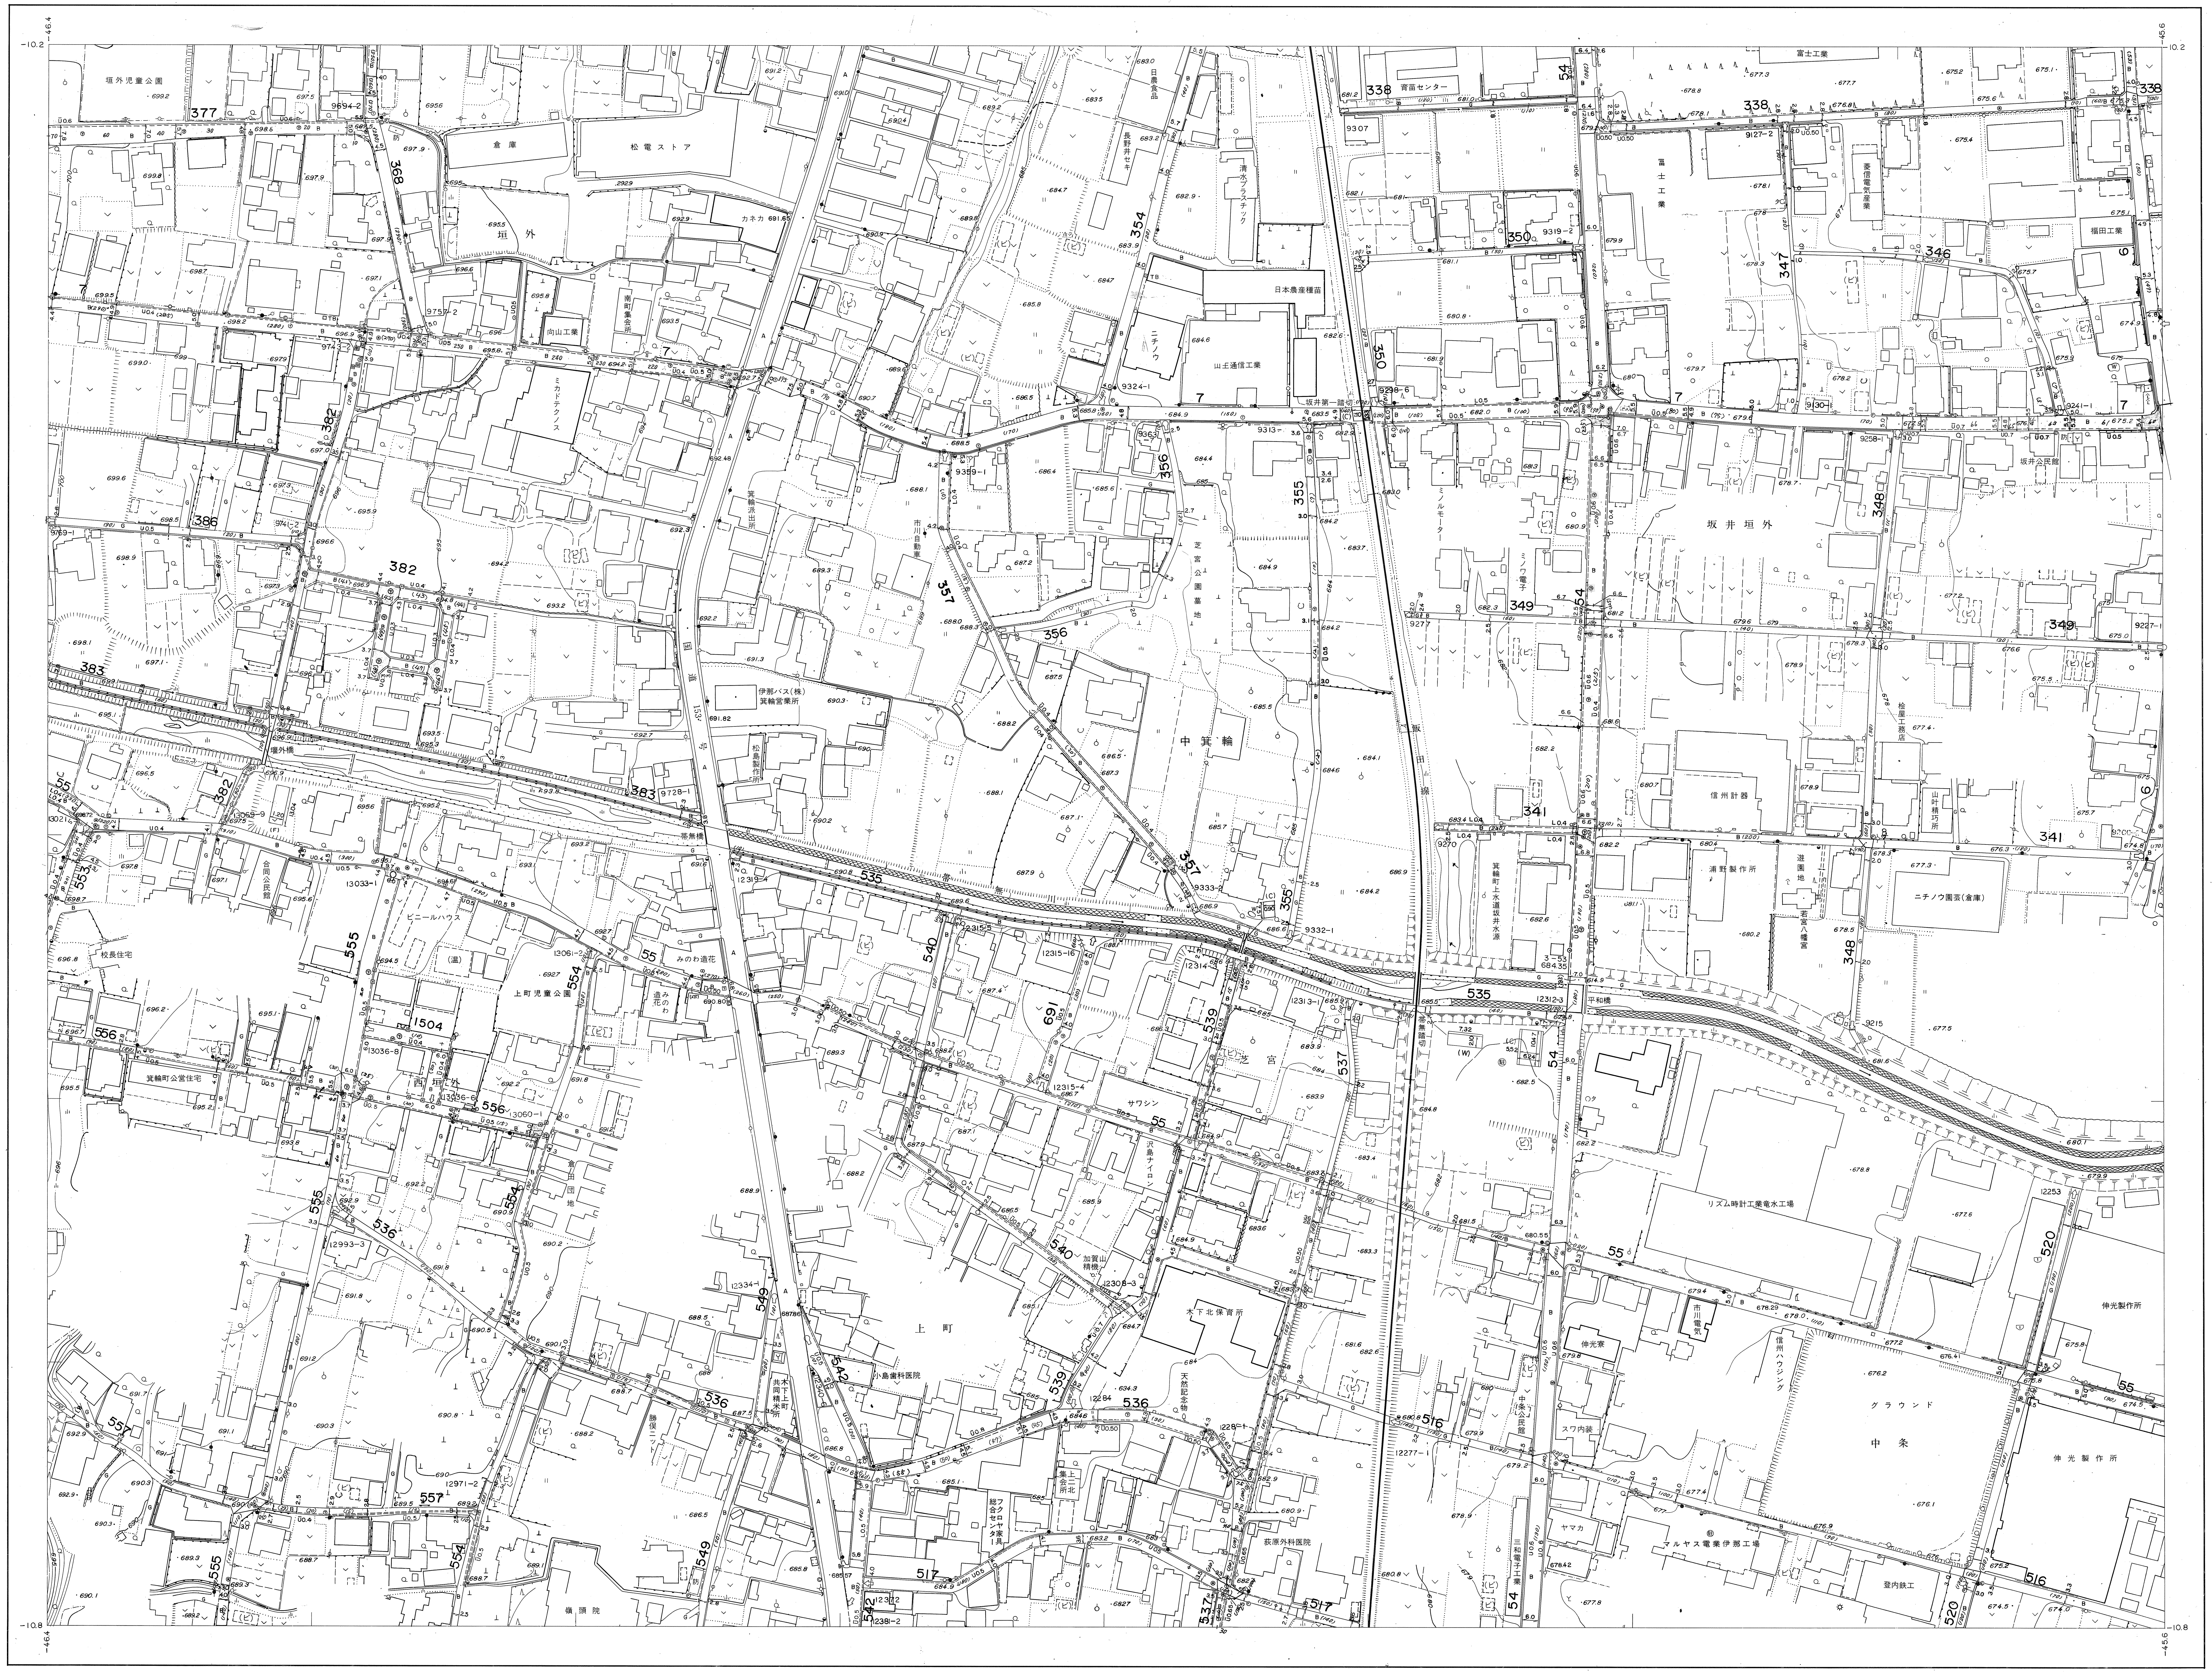
-10.2
-46.4
-10.8
-45.6
垣外児童公園
倉庫
松電ストア
垣外
向山工業
ミカドテクノス
伊那バス（株）箕輪営業所
中箕輪
木下
上町
坂井第一踏切
坂井垣外
富士工業
育苗センター
日本農産種苗
山正通信工業
信州計器
浦野製作所
ニチノウ園芸（倉庫）
リズム時計工業竜水工場
グラウンド
中条
伸光製作所
マルヤス電業伊那工場
登内鉄工
上町児童公園
箕輪町公営住宅
校長住宅
ビニールハウス
小島歯科医院
荻原外科医院
嶺頭院
天然記念物
平和橋
龍ケ橋
飯田線
サワシン
ヤマカ
スワ内装
伸光寮
信州ハウジング
福田工業
菱信電気産業
みのわ造花
538
535
536
537
539
540
549
554
555
556
557
382
383
386
377
368
354
355
356
357
350
349
348
347
346
341
338
520
516
517
7
6
55
54

38-7	38-8	38-9
38-12	38-13	38-14
38-17	38-18	38-19

行政区画

長野県
上伊那郡
箕輪町

記号

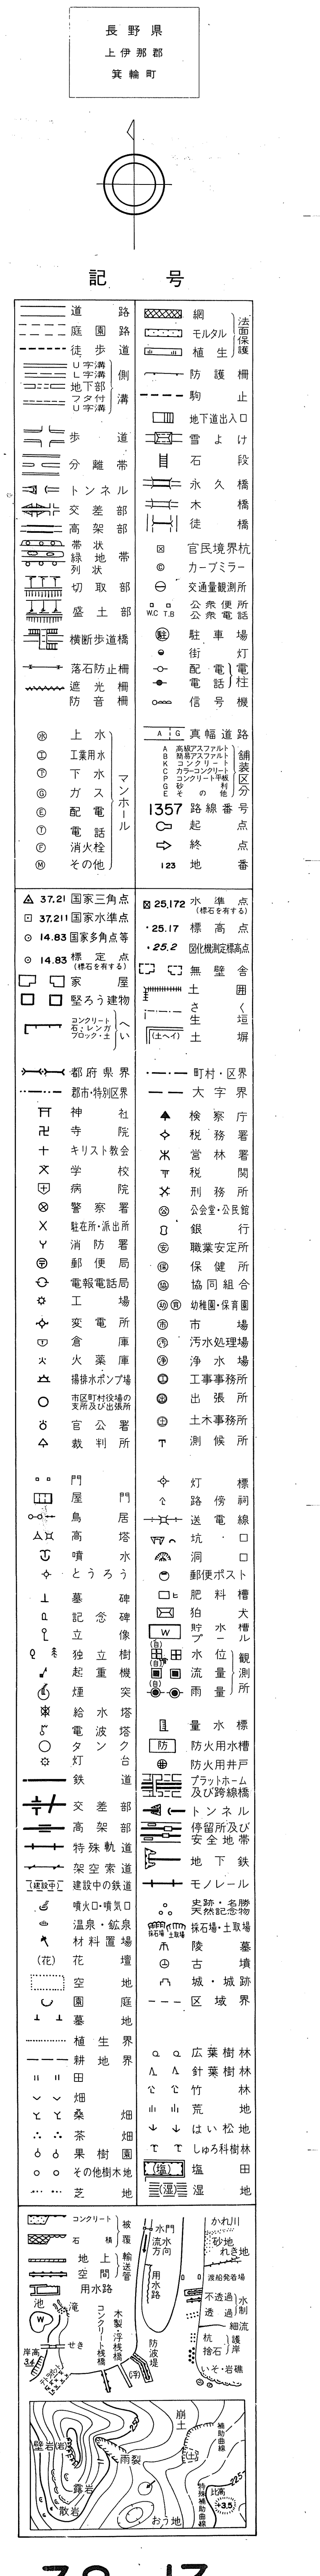
道路
庭園路
徒歩道
U字溝
L字溝
地下部
フタ付U字溝
側溝
歩道
分離帯
網
モルタル
植生
法面保護
防護柵
駒止
地下道出入口
雪よけ
石段
崩土
補助曲線
壁岩
雨裂
露岩
散岩
おう地
特殊補助曲線
比高
+3.5
225
250

箕輪町

1:1,000

国際航業株式会社調製

平成4年1月修正

撮影　昭和57年6月
測図　昭和57年9月 ステレオプロッターA8
現調　昭和57年10月
補正　昭和61年1月
補正　昭和62年10月5日
補正　平成　年11月30日
補正　平成2年11月30日
補正　平成3年11月30日
補正　平成4年11月30日
補正　平成6年3月20日
補正　平成7年3月20日
補正　平成8年3月20日
補正　平成9年3月25日
補正　平成10年3月31日
補正　平成11年3月31日
補正　平成12年3月31日
補正　平成13年3月31日
補正　平成17年3月25日
補正　平成18年3月28日
補正　平成19年3月31日
補正　平成20年3月31日
補正　平成21年3月31日
補正　平成22年3月31日
補正　平成23年3月31日
補正　平成24年3月31日
補正　平成25年3月29日
補正　平成26年3月31日
補正　平成28年3月31日
補正　平成29年3月31日
補正　平成30年3月31日
補正　平成31年3月31日
補正　令和2年3月31日
補正　令和3年3月31日
補正　令和4年3月31日

座標系　第Ⅷ系
等高線間隔　1m

この地図は、建設省国土地理院長の承認を得て、同院所管の測量標及び測量成果を使用して調製したものである。
（承認番号）昭57．関公第94号

この測量成果は、建設省国土地理院長の承認及び助言を得て、同院所管の測量標及び測量成果を使用して得たものである。
（承認番号）平3．関公第33号

38-13