1:1,000
38－14

箕輪町道路台帳図

（測定基図）

昭和五十七年十月作成

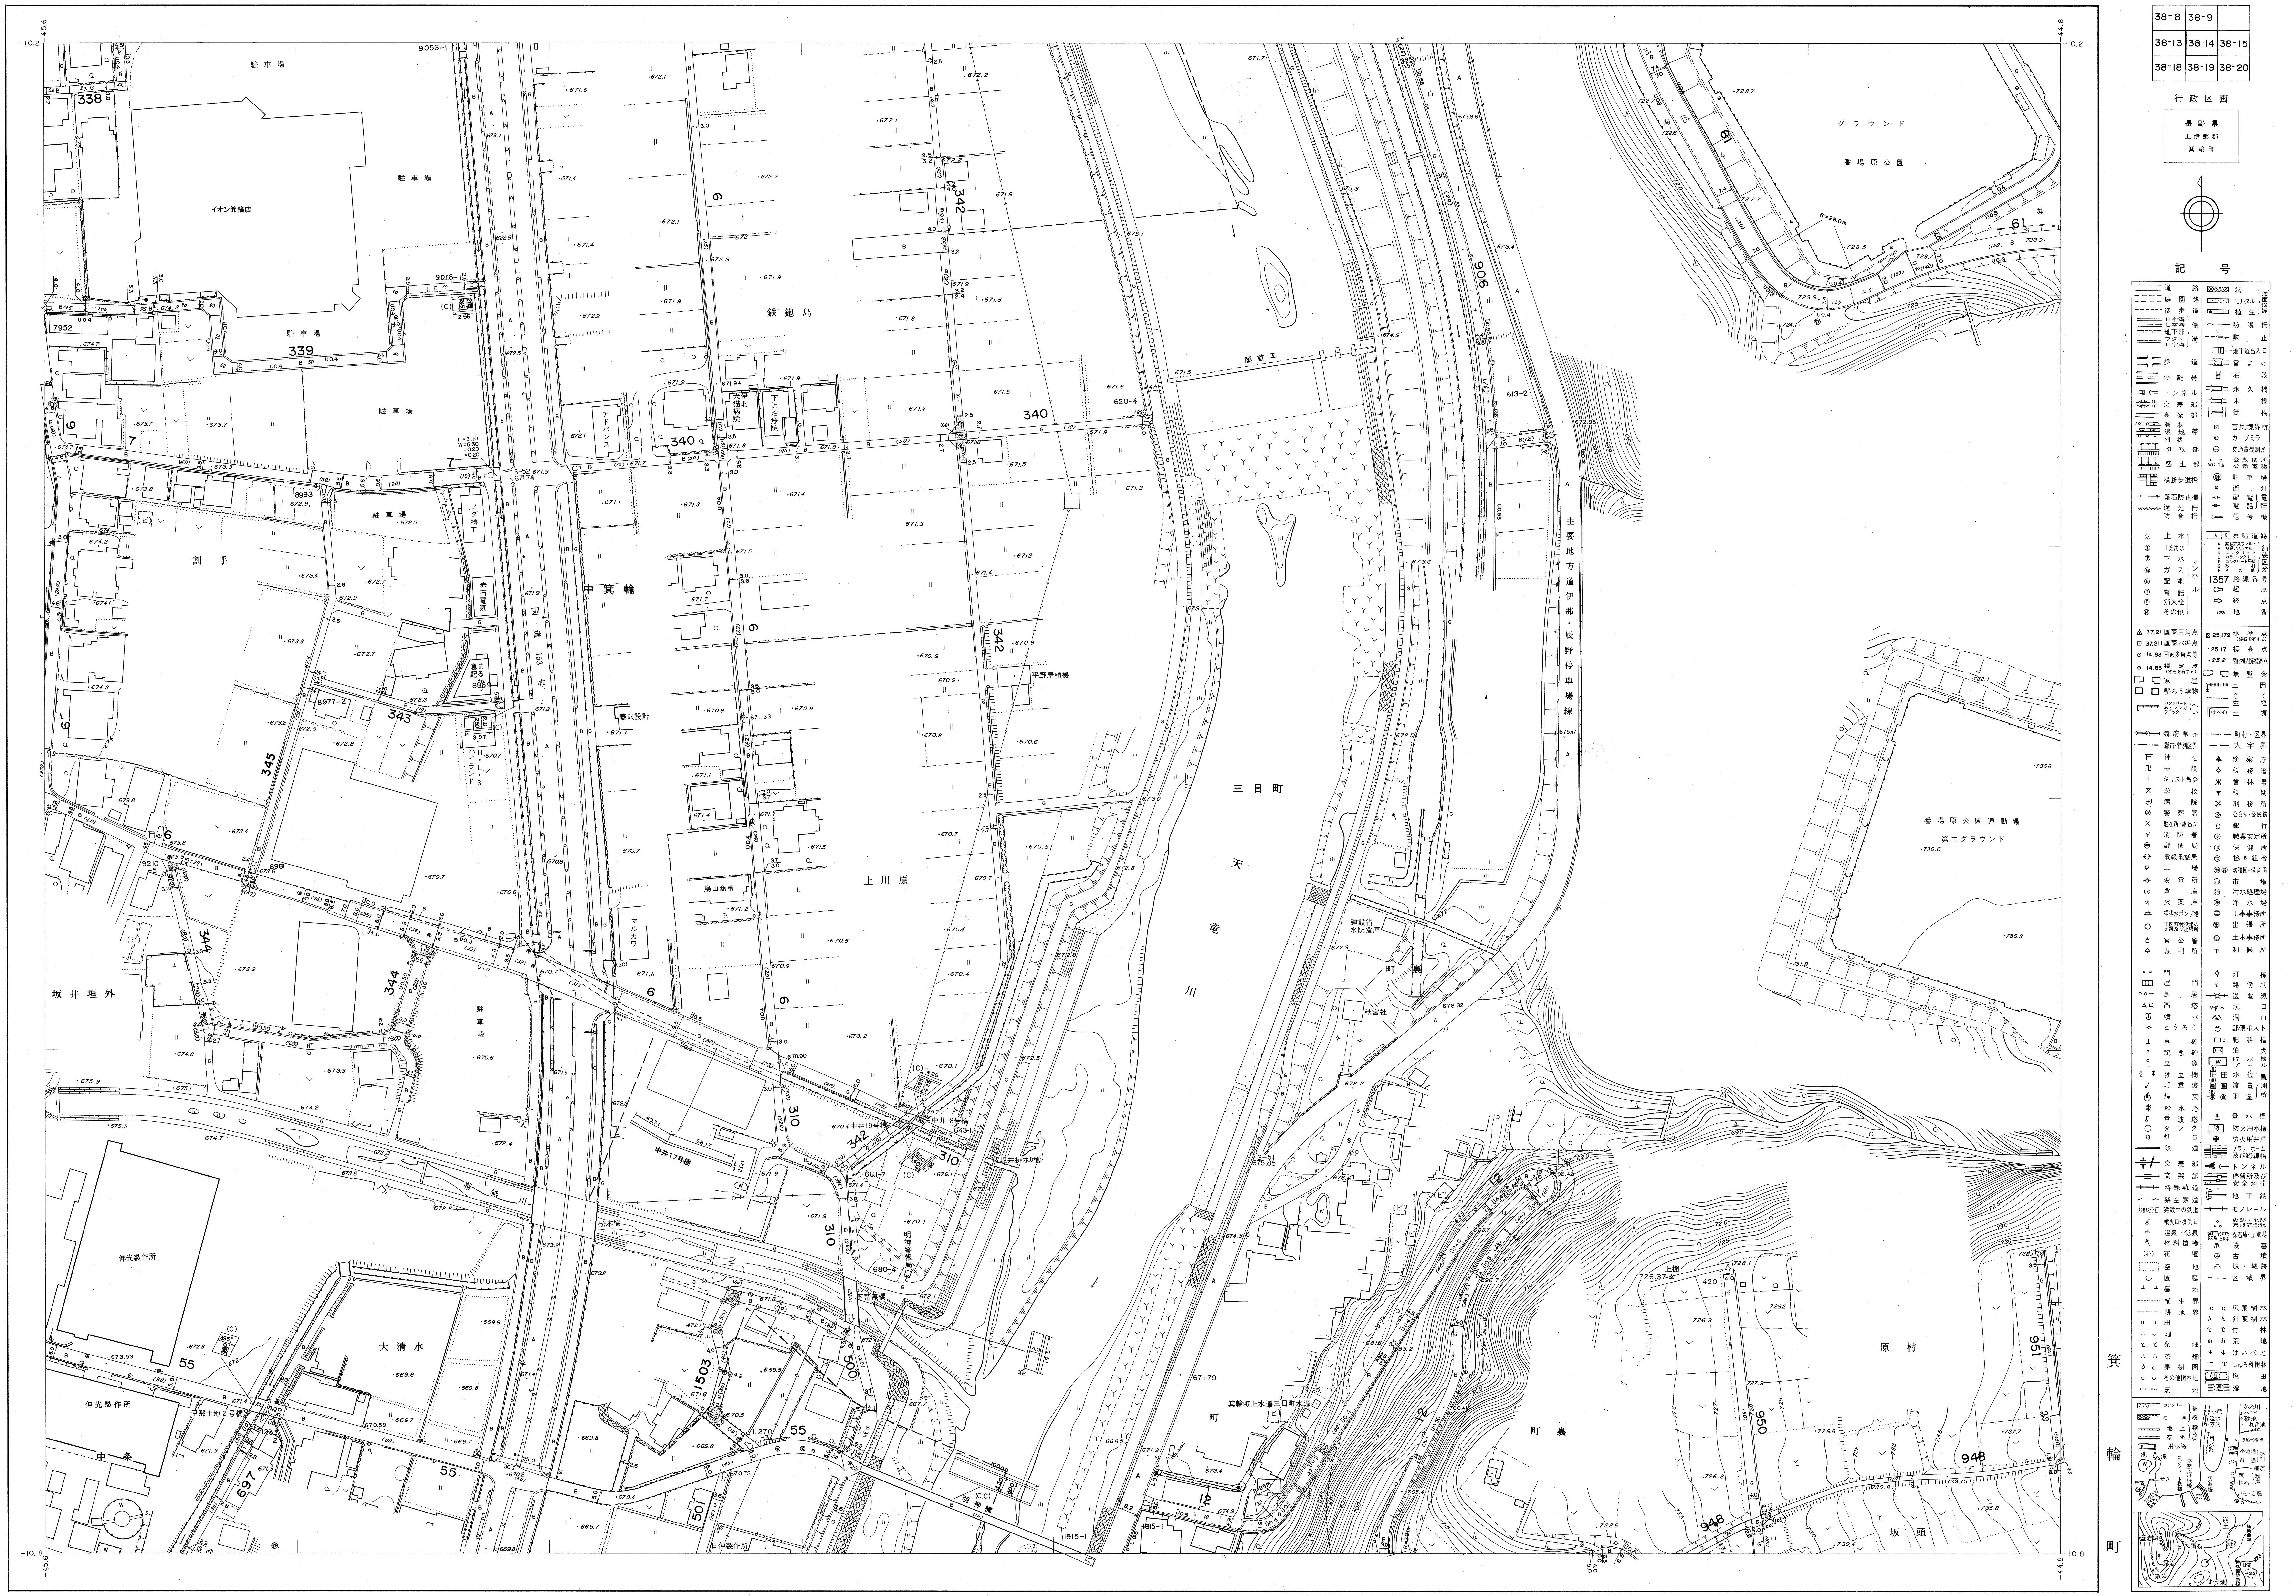
38-8 38-9
38-13 38-14 38-15
38-18 38-19 38-20
行政区画
長野県 上伊那郡 箕輪町
記号
イオン箕輪店
駐車場
鉄鉋島
中箕輪
割手
上川原
坂井垣外
大清水
伸光製作所
三日町
天竜川
番場原公園
グラウンド
番場原公園運動場 第二グラウンド
主要地方道伊那辰野停車場線
国道153号
原村
町裏
坂頭
建設省水防倉庫
宇野屋精機
明神繁橋
箕輪町上水道三日町水源
中井17号橋
中井18号橋
松本橋
宮田設計
鳥山商事
マルカワ
アドバンス
赤石電気
ノダ精工
秋宮社
伸光製作所
中条
壁岩
露岩
散岩
雨裂
崩土
おう地
補助曲線
特殊補助曲線
比高
250
225
−10.2
−10.8
−45.6
−44.8

箕輪町

国際航業株式会社調製

平成４年１月修正

撮　影	昭和57年６月	座 標 系	第Ⅷ系
測　図	昭和57年９月 ステレオプロッターA8	等高線間隔	１m
現　調	昭和57年10月		

補　正　昭和61年１月
補　正　昭和62年10月５日
補　正　平成元年11月30日
補　正　平成２年11月30日
補　正　平成３年11月30日
補　正　平成４年11月30日
補　正　平成６年３月20日
補　正　平成８年３月20日
補　正　平成９年３月25日
補　正　平成11年３月31日
補　正　平成13年３月31日
補　正　平成17年３月25日
補　正　平成18年３月28日
補　正　平成21年３月31日
補　正　平成22年３月31日
補　正　平成23年３月31日
補　正　平成24年３月31日
補　正　平成25年３月29日
補　正　平成26年３月31日
補　正　平成27年３月31日
補　正　平成28年３月31日
補　正　令和2年３月31日
補　正　令和3年３月31日

1:1,000

この地図は、建設省国土地理院長の承認を得て、同院所管の測量標及び測量成果を使用して調製したものである。
（承認番号）昭57．関公第94号

この測量成果は、建設省国土地理院長の承認及び助言を得て、同院所管の測量標及び測量成果を使用して得たものである。
（承認番号）平３．関公第33号

38－14