1:1,000
38－21

箕輪町道路台帳図　（測定基図）

昭和五十七年十月作成

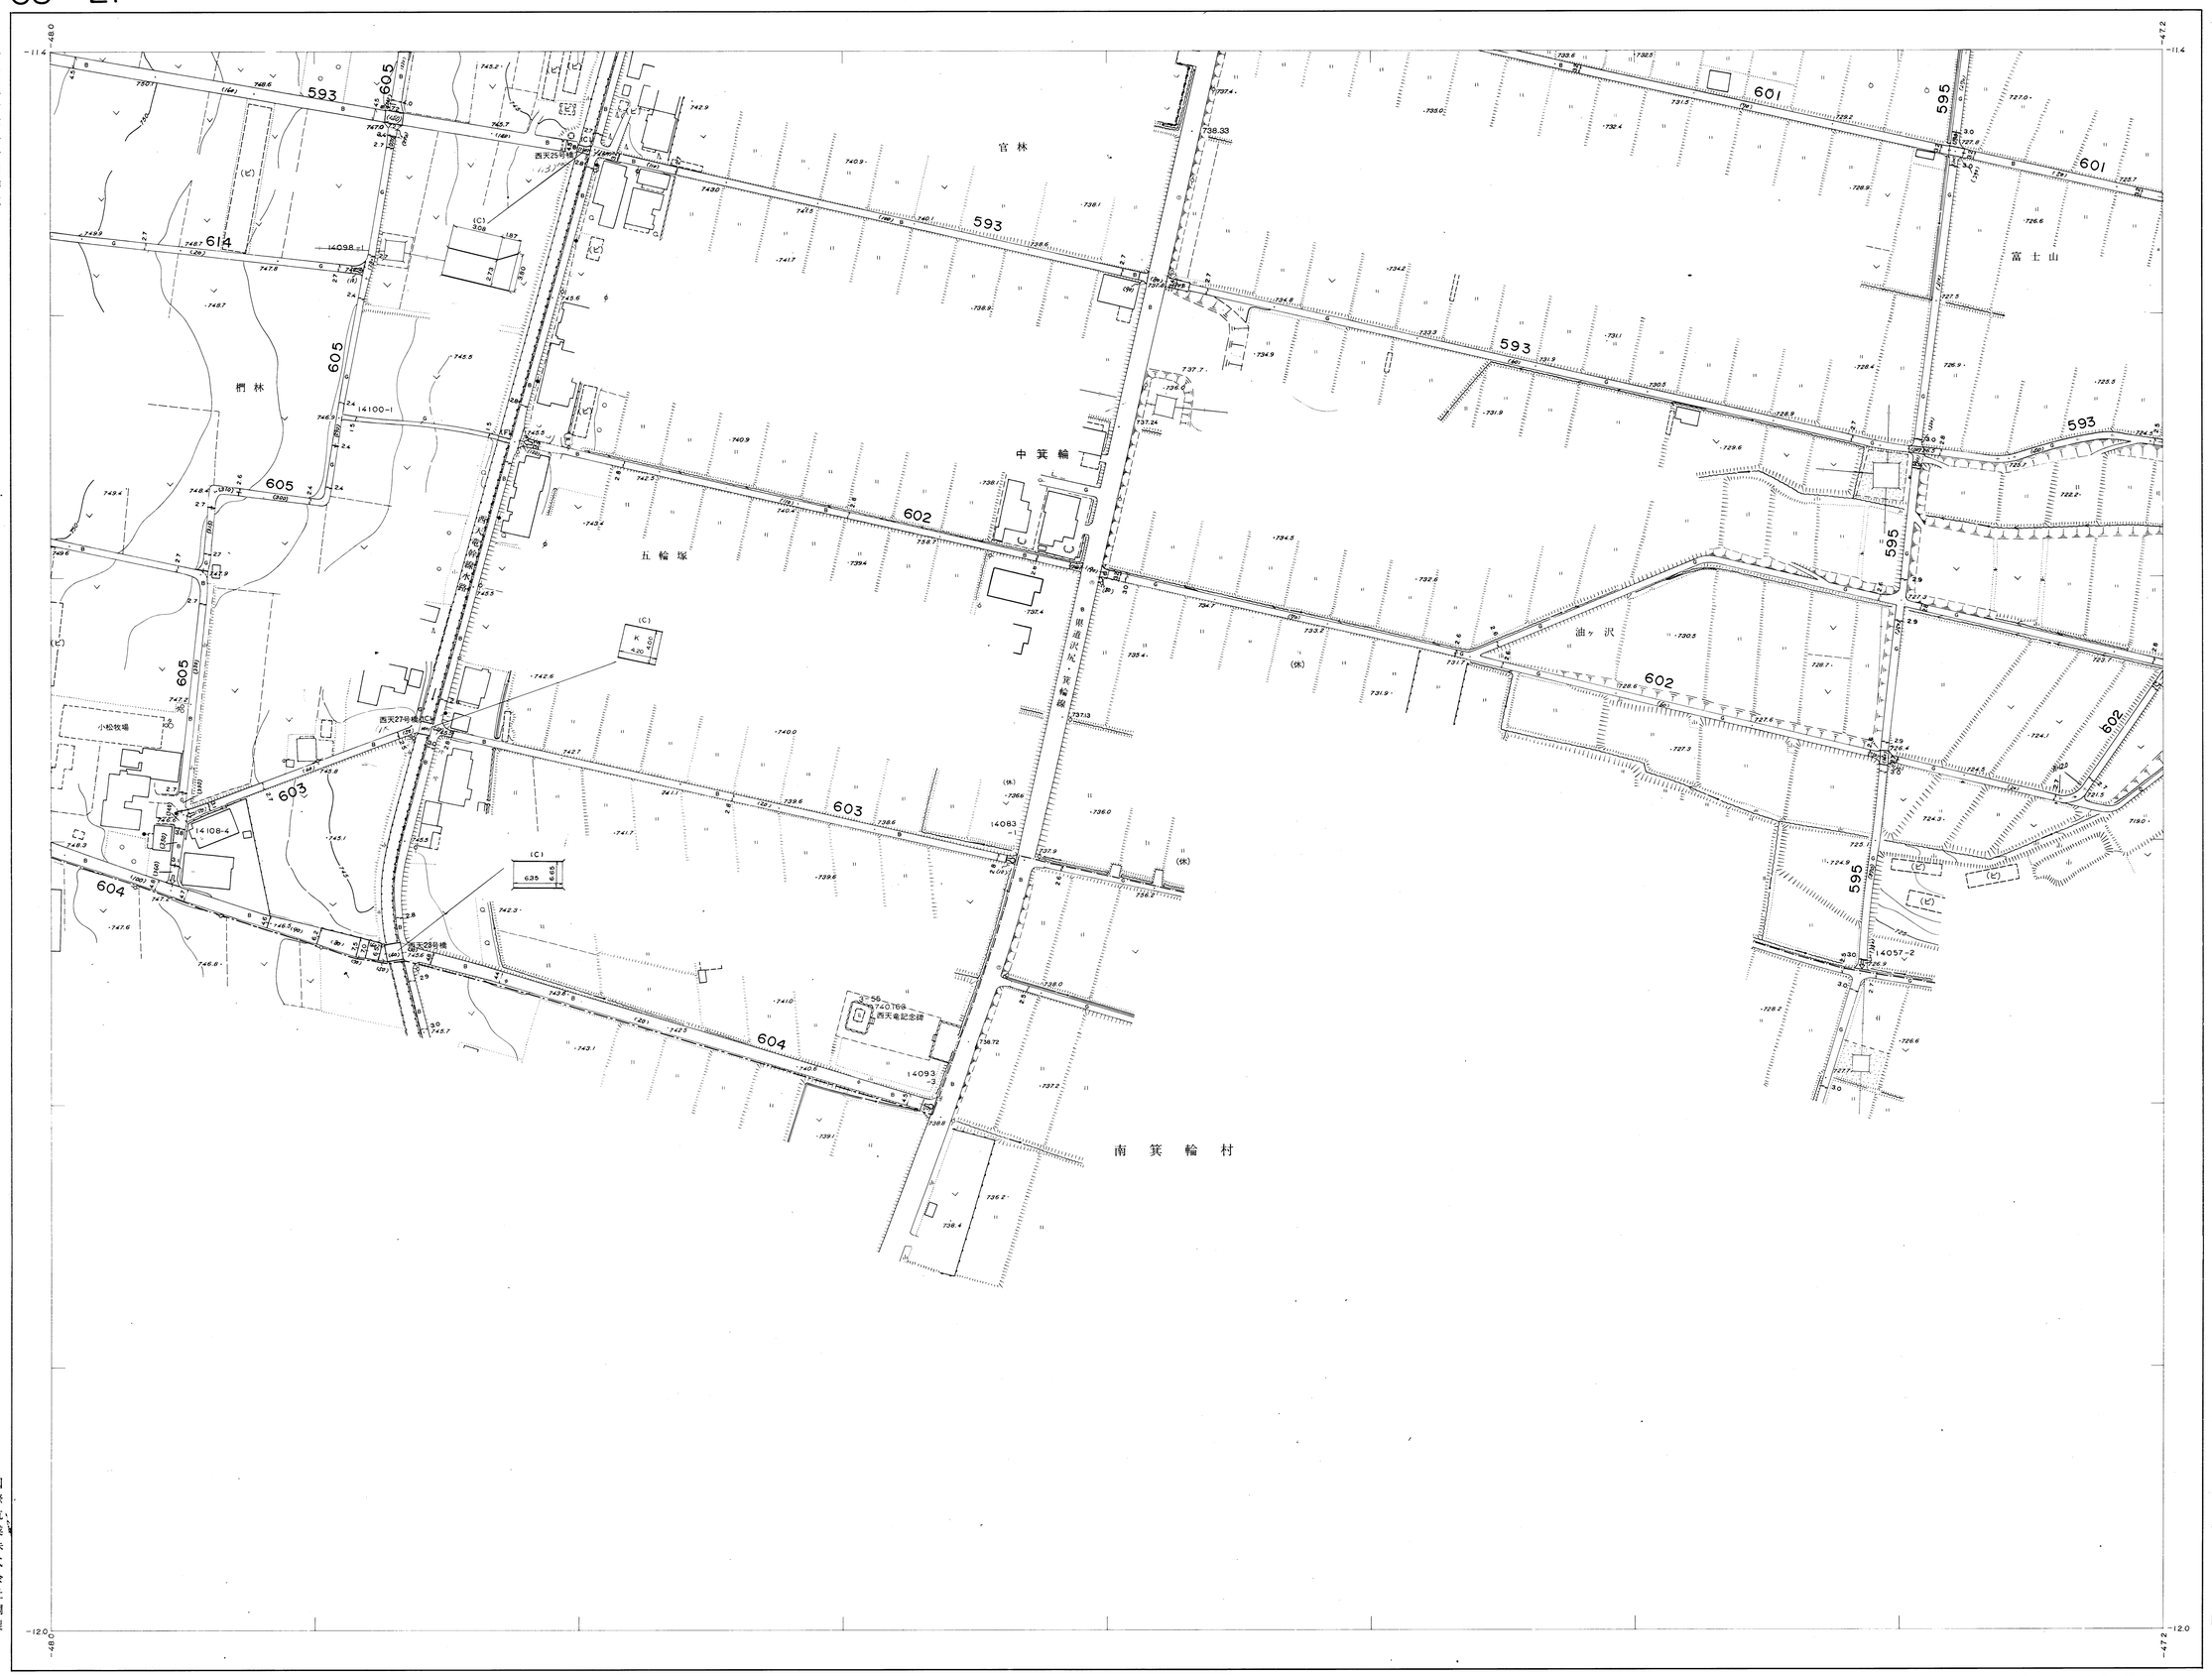

37-20	38-16	38-17	
37-25	38-21	38-22	

行政区画

長野県
上伊那郡
箕輪町

記号

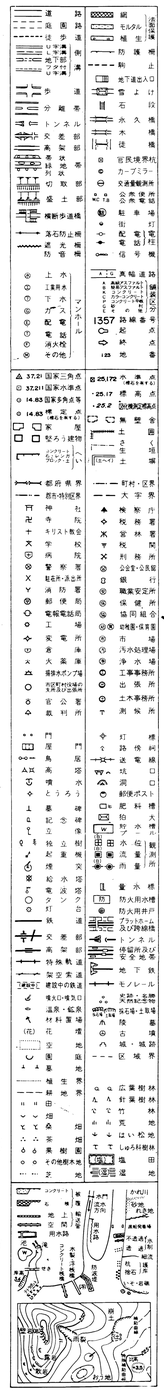

国際航業株式会社調製

平成４年１月修正

撮影	昭和57年６月	
測図	昭和57年９月 ステレオプロッターA8	
現調	昭和57年10月	
補正	昭和61年１月	
補正	昭和63年11月30日	
補正	平成元年11月30日	
補正	平成４年11月30日	
補正	平成24年５月31日	
補正	平成27年３月31日	

座標系　第Ⅷ系
等高線間隔　1m

1:1,000
0　10　50　100　200m

この地図は、建設省国土地理院長の承認を得て、同院所管の測量標及び測量成果を使用して調製したものである。
（承認番号）昭57．関公第94号
この測量成果は、建設省国土地理院長の承認及び助言を得て、同院所管の測量標及び測量成果を使用して得たものである。
（承認番号）平３．関公第33号

箕輪町

38－21