1:1,000
48－4

箕輪町道路台帳図　（測定基図）

38-23	38-24	38-25
48-3	**48-4**	48-5
48-8	48-9	48-10

行政区画

長野県
上伊那郡
箕輪町

昭和五十七年十月作成

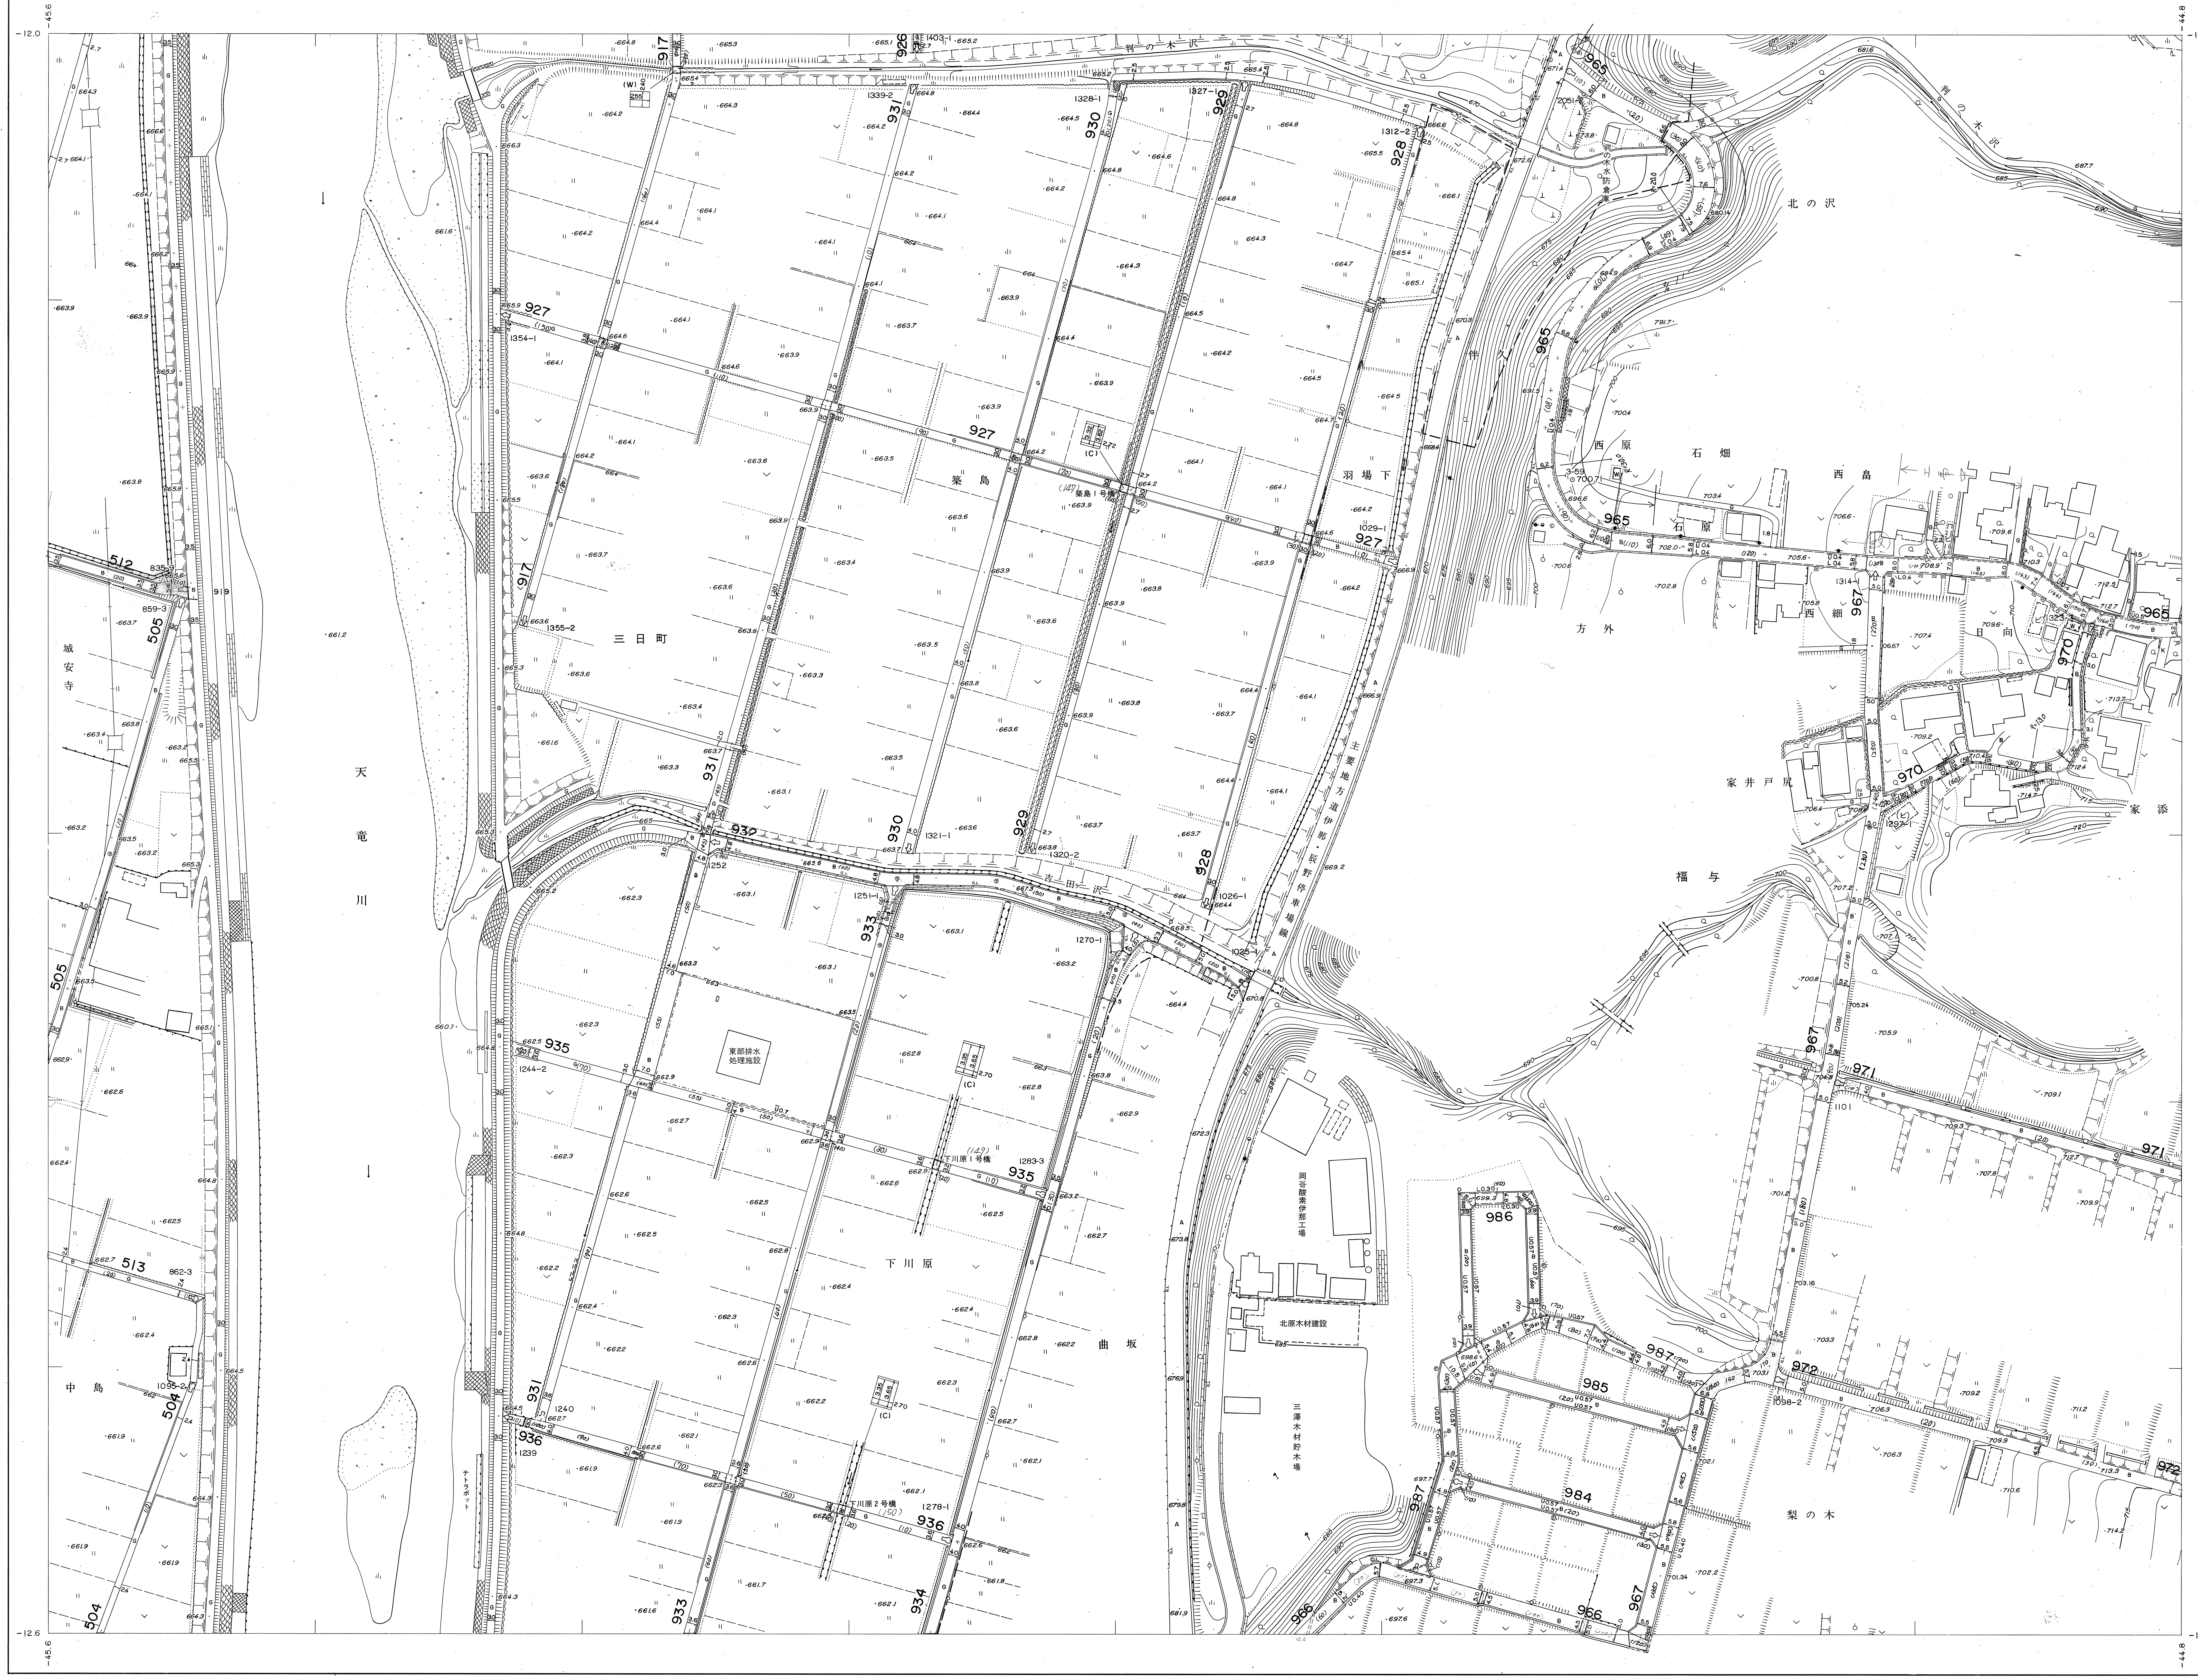

-12.0
-45.6
-44.8
-12.6
天竜川
城安寺
中島
三日町
築島
築島1号橋
羽場下
刎の木沢
北の沢
西原
石畑
西畠
石原
西細
日向
方外
家井戸尻
家添
福与
下川原
下川原1号橋
下川原2号橋
曲坂
梨の木
東部排水処理施設
岡谷酸素伊那工場
北原木材建設
三澤木材貯木場
主要地方道伊那辰野停車場線
504
505
512
513
917
926
927
928
929
930
931
932
933
934
935
936
965
966
967
970
971
972
984
985
986
987

記号

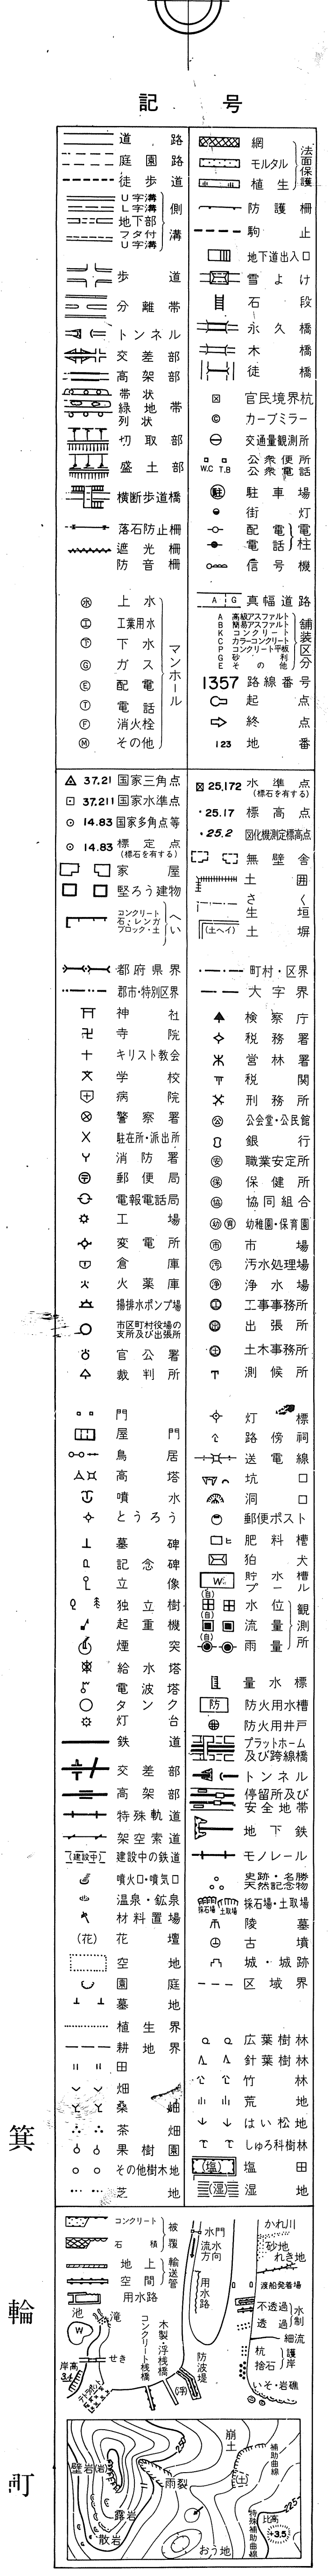

道路
庭園路
網
法面
壁岩
露岩
散岩
崩土
雨裂
おう地
補助曲線
特殊補助曲線
比高

箕輪町

国際航業株式会社調製

平成4年1月修正

撮影　昭和57年6月
測図　昭和57年9月 ステレオプロッターA8
現調　昭和57年10月
補正　昭和61年1月
補正　昭和62年10月5日
補正　昭和63年11月30日
補正　平成2年11月30日
補正　平成3年11月30日
補正　平成8年3月20日
補正　平成9年3月25日
補正　平成10年3月31日
補正　平成17年3月25日
補正　平成18年3月28日
補正　平成23年3月31日
補正　平成26年3月31日
補正　平成27年3月31日
補正　平成29年3月31日

座標系　第Ⅷ系
等高線間隔　1m

1:1,000

この地図は、建設省国土地理院長の承認を得て、同院所管の測量標及び測量成果を使用して調製したものである。
（承認番号）昭57．関公第94号

この測量成果は、建設省国土地理院長の承認及び助言を得て、同院所管の測量標及び測量成果を使用して得たものである。
（承認番号）平3．関公第33号

48－4