1:1,000
48−15

箕輪町道路台帳図　（測定基図）

昭和五十七年十月作成

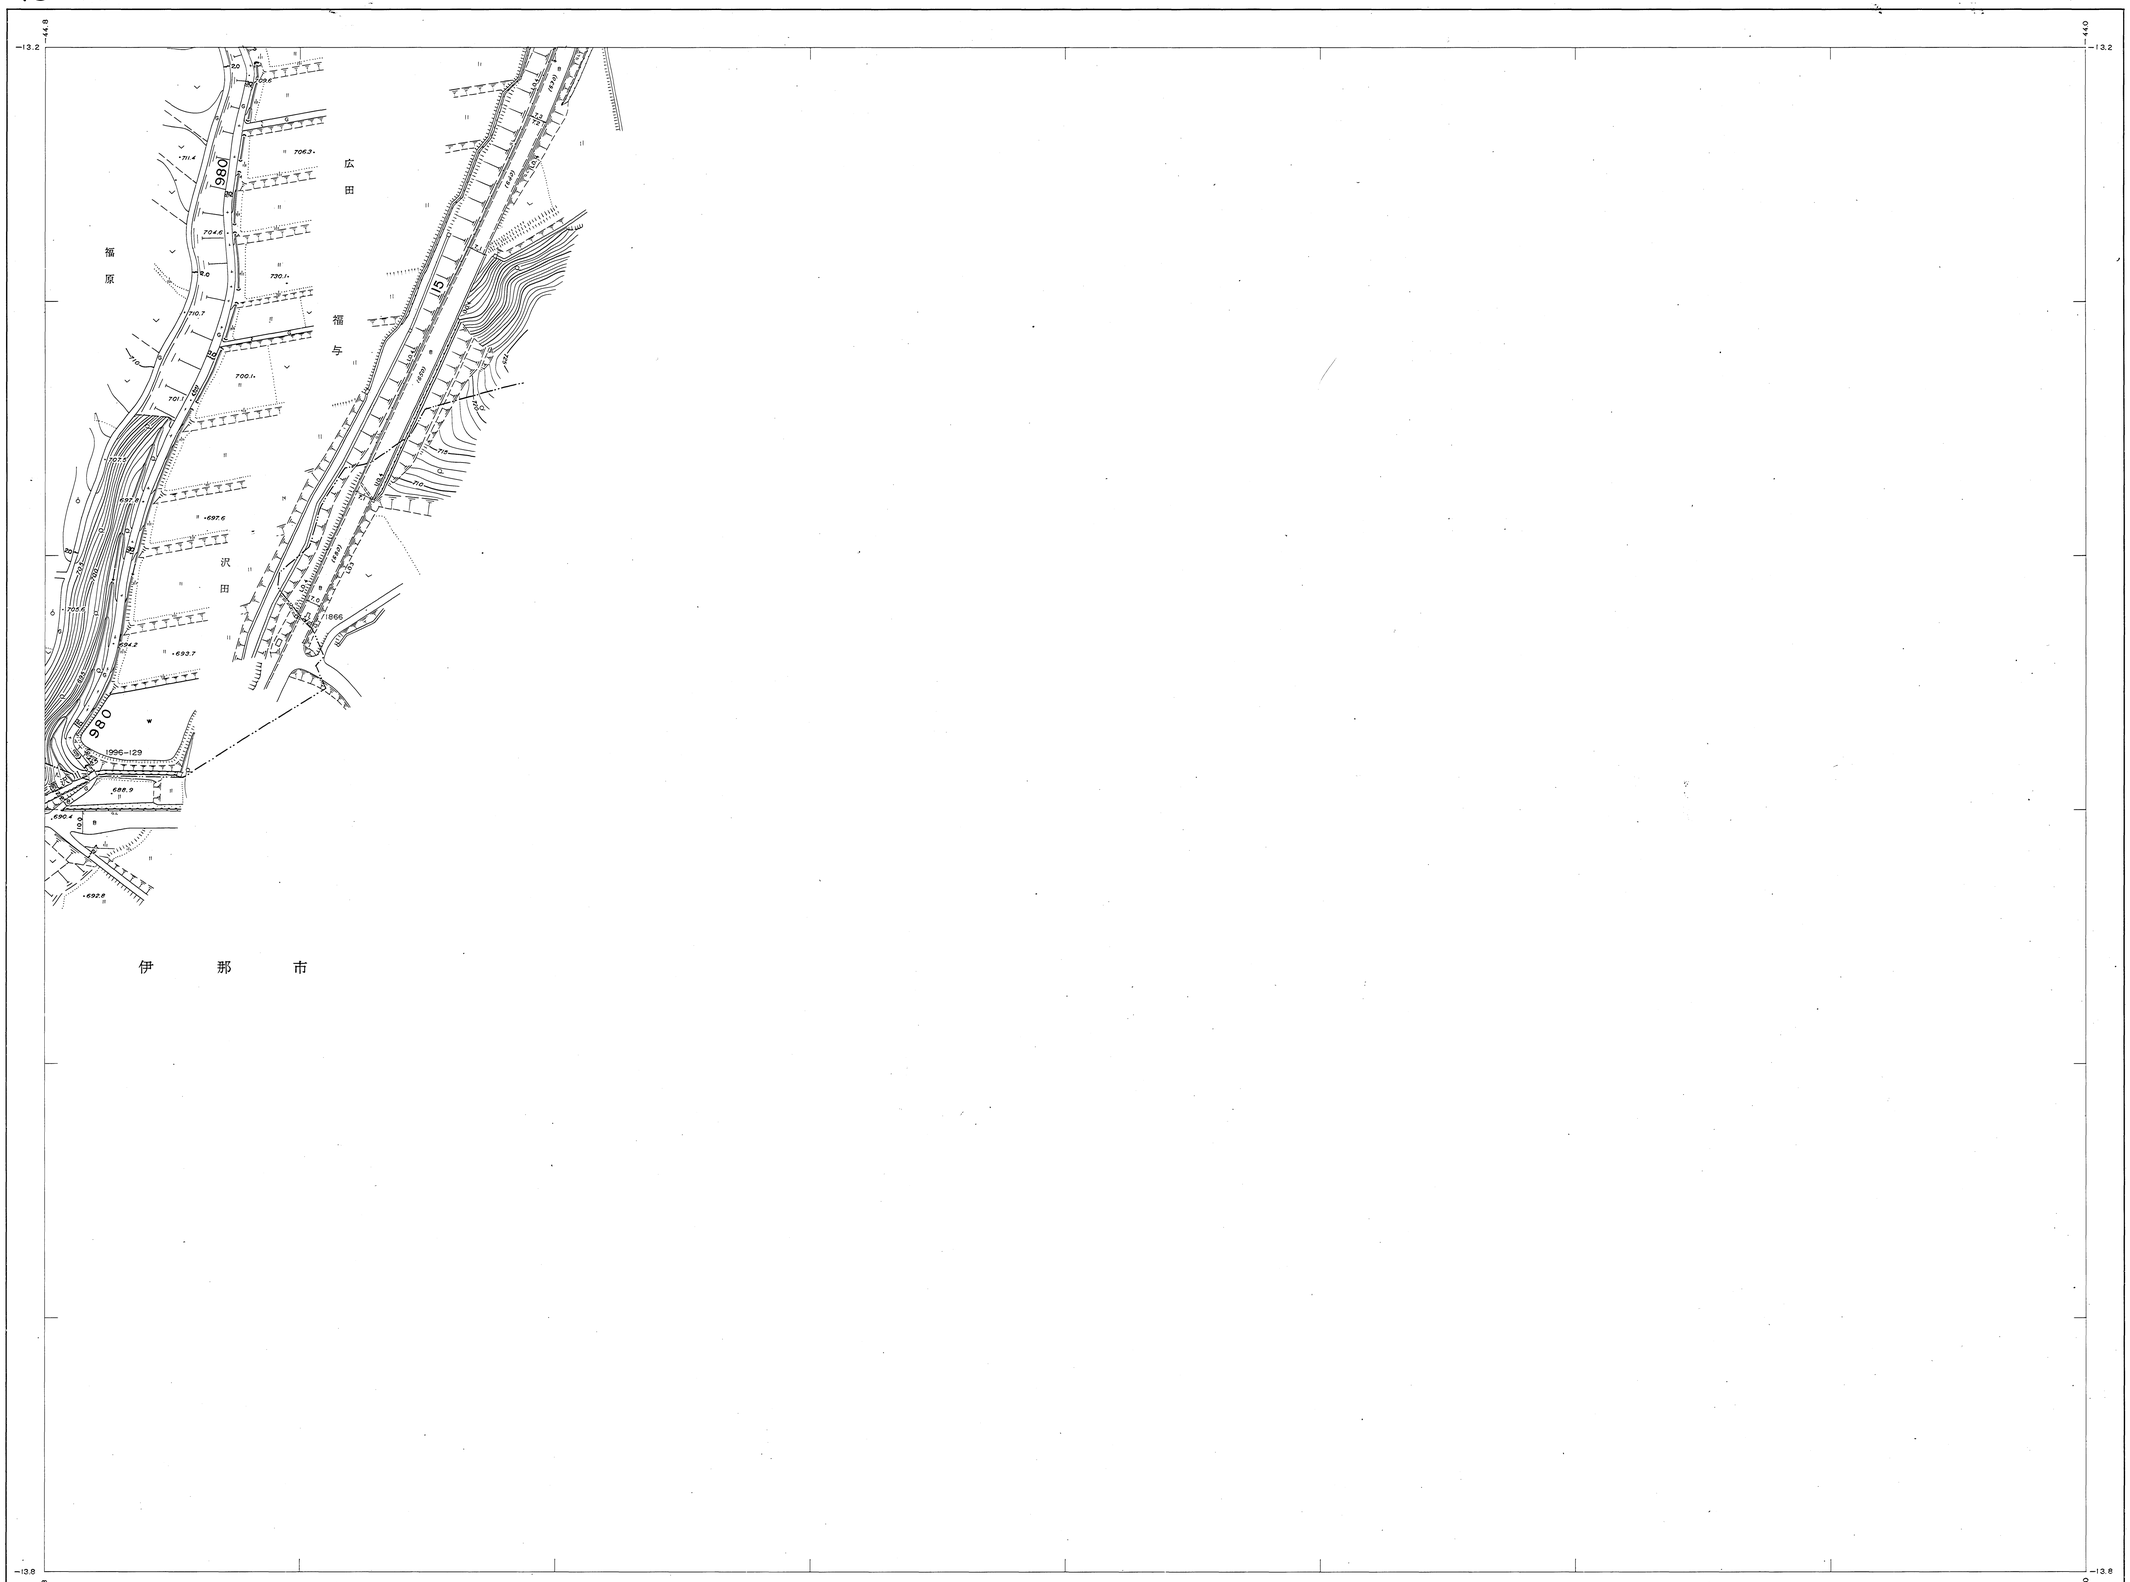

国際航業株式会社調製

平成４年１月修正

撮影　昭和57年６月
測図　昭和57年９月 ステレオプロッターA8
現調　昭和57年10月
補正　昭和64年１月
補正　平成18年３月28日

座標系　第Ⅸ系
等高線間隔　1m

1:1,000
0 10 50 100 200

この地図は、建設省国土地理院長の承認を得て、同院所管の測量標及び測量成果を使用して調製したものである。
（承認番号）昭57．関公測 94 号
この測量成果は、建設省国土地理院長の承認及び助言を得て、同院所管の測量標及び測量成果を使用して得たものである。
（承認番号）平３．関公測 33 号

48−9	48−10	
48−14	48−15	

行政区画

記号

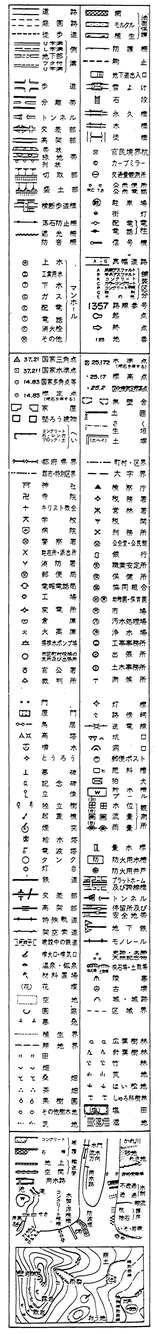

箕輪町

48−15