1:1,000
49−1

箕輪町道路台帳図

(測定基図)

昭和五十七年十月作成

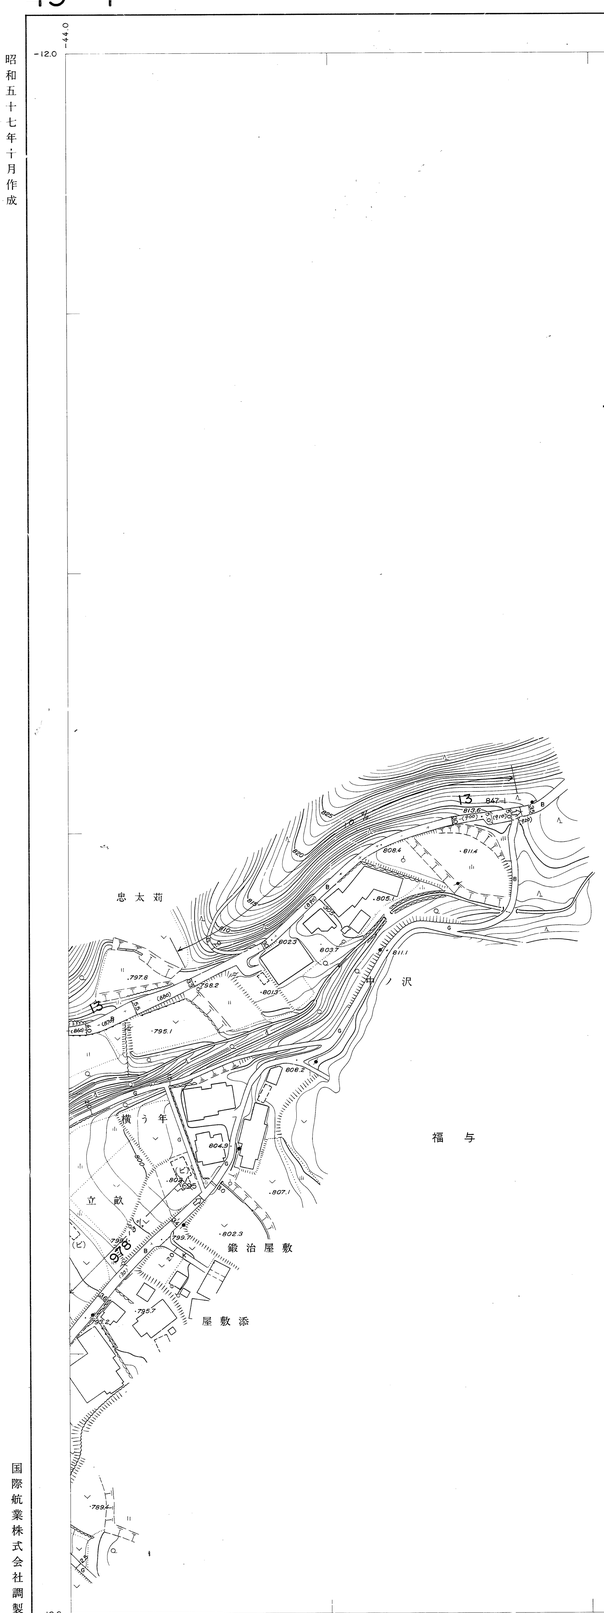

国際航業株式会社調製

平成4年1月修正

撮影　昭和57年6月
測図　昭和57年9月 ステレオプロッターA8
現調　昭和57年10月
補正　昭和61年1月
補正　平成6年3月31日

座標系　第Ⅷ系
等高線間隔　1m

1:1,000
0 10 50 100 200m

この地図は、建設省国土地理院長の承認を得て、同院所管の測量標及び測量成果を使用して調製したものである。
（承認番号）昭57．関公第94号
この測量成果は、建設省国土地理院長の承認及び助言を得て、同院所管の測量標及び測量成果を使用して得たものである。
（承認番号）平3．関公第33号

38-25
48-5　49-1
48-10

行政区画

長野県
上伊那郡
箕輪町

記号

箕輪町

49−1