




南立面圖 1/100

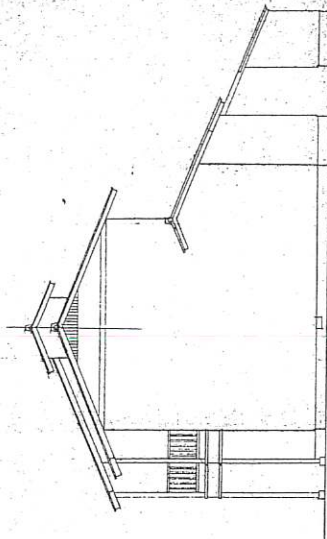


東立面圖 1/100

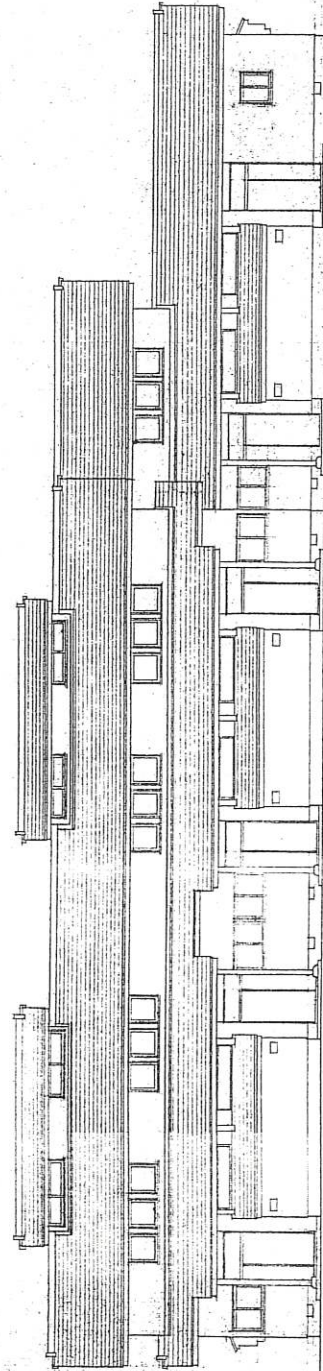


北立面圖 1/100

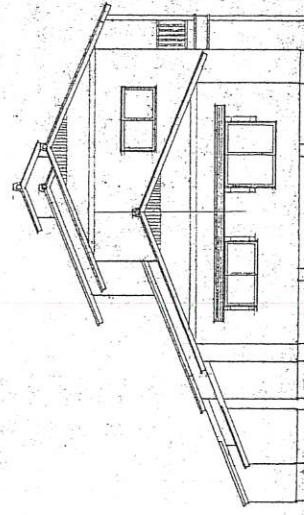


西立面圖 1/100

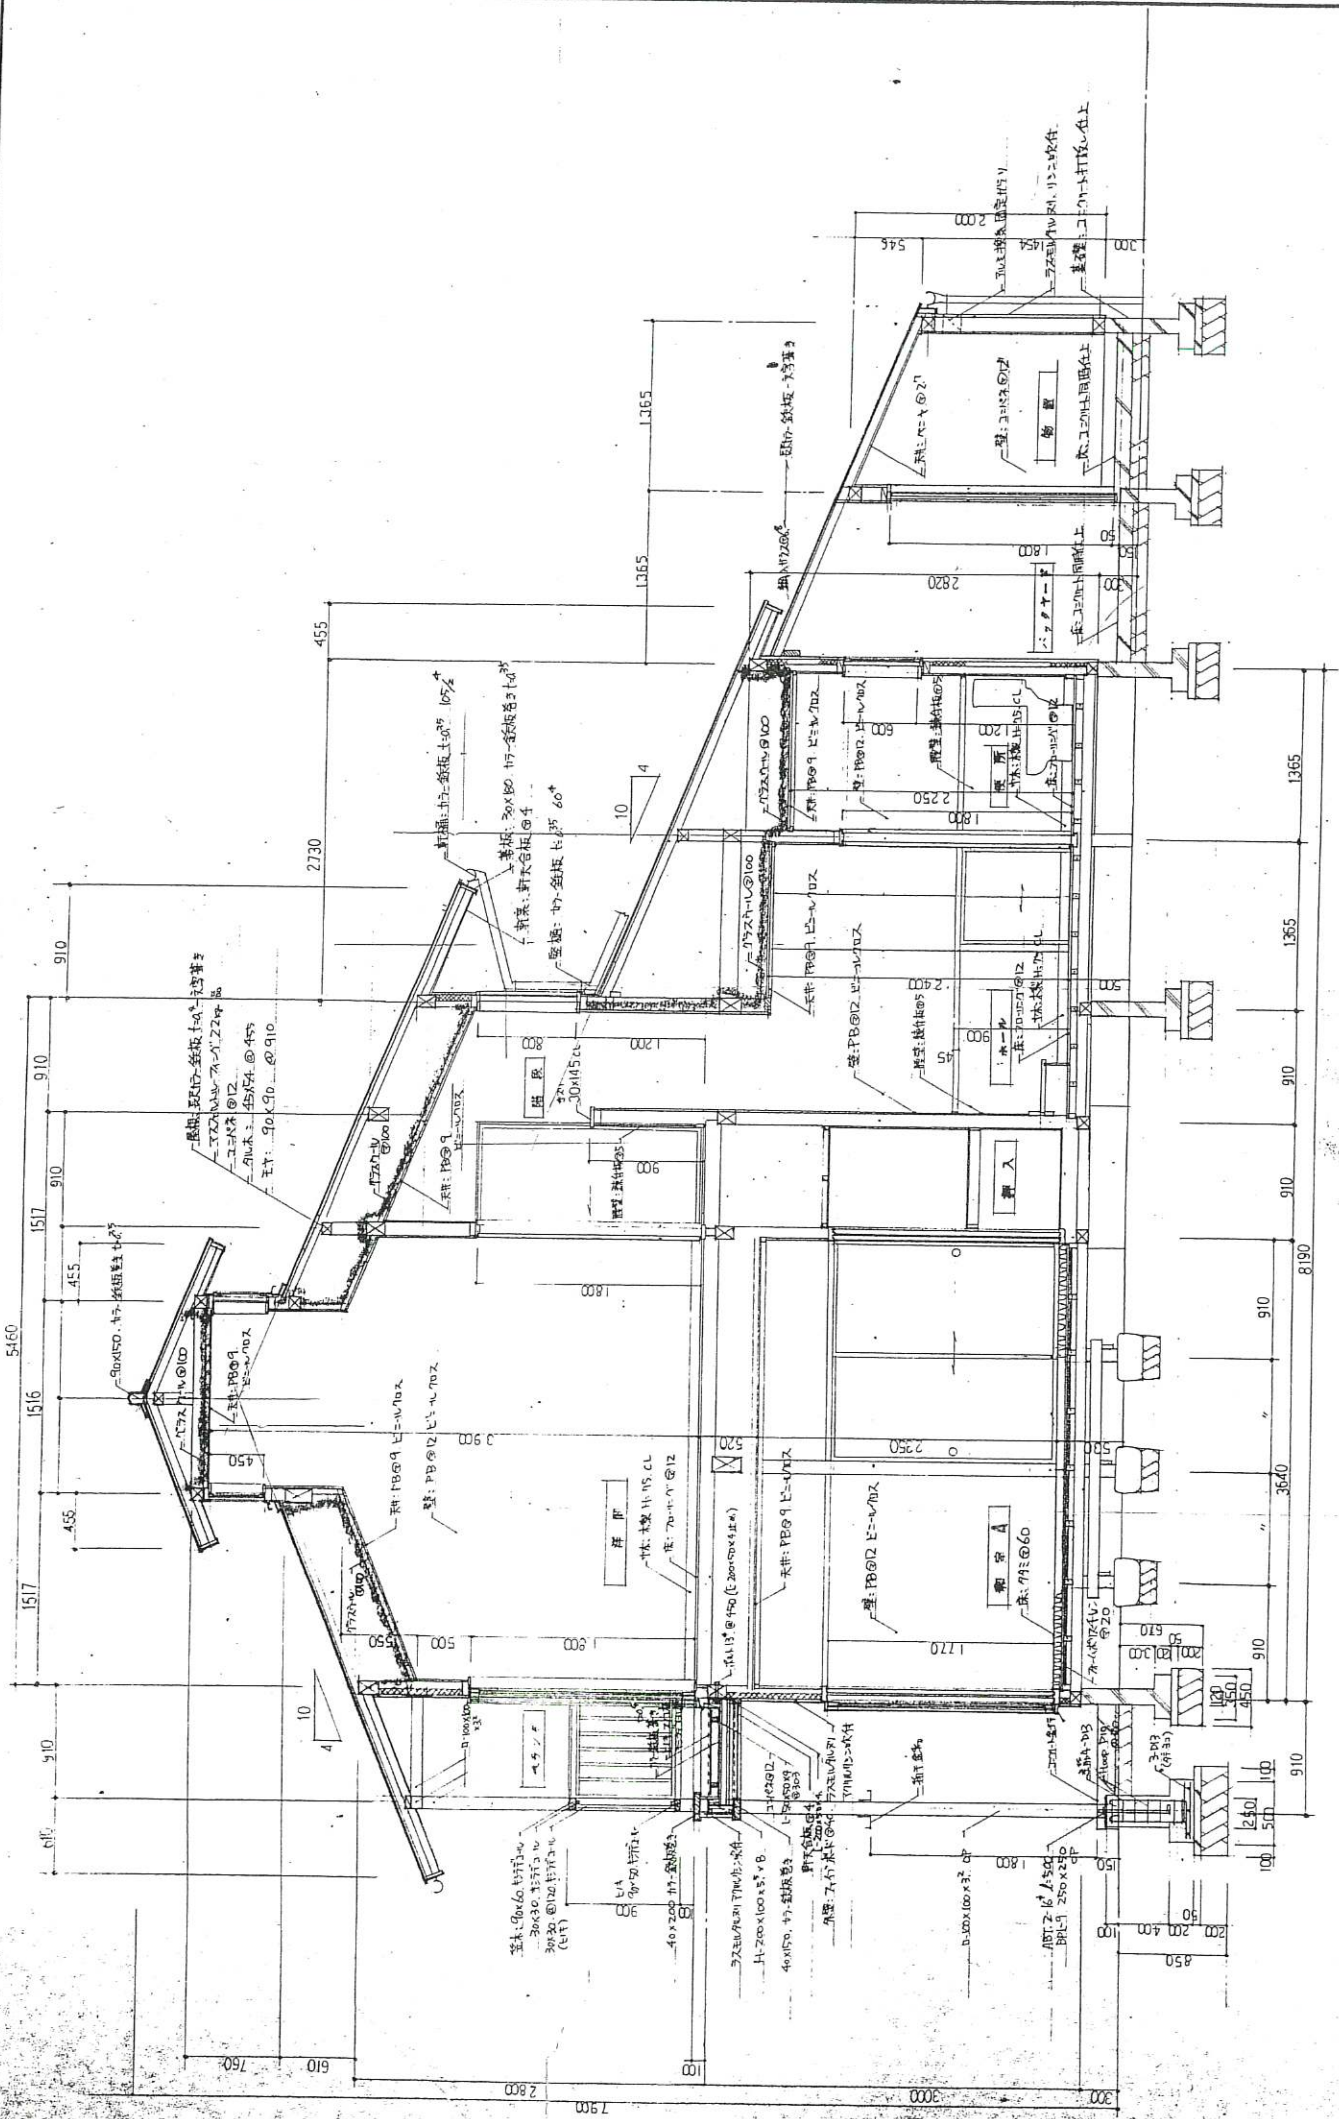

設計図 1/30

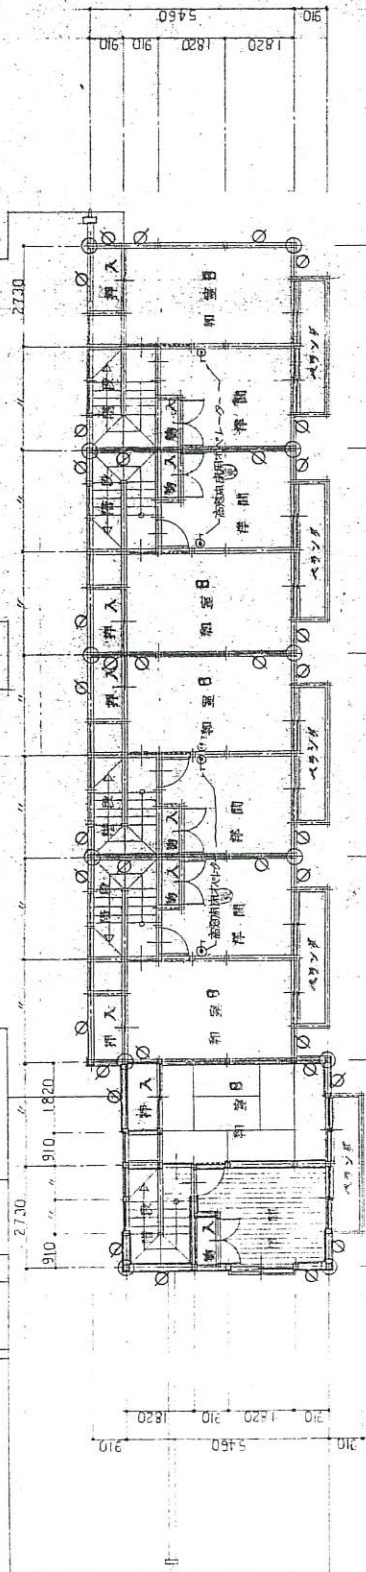

2階平面 縮尺 1/100

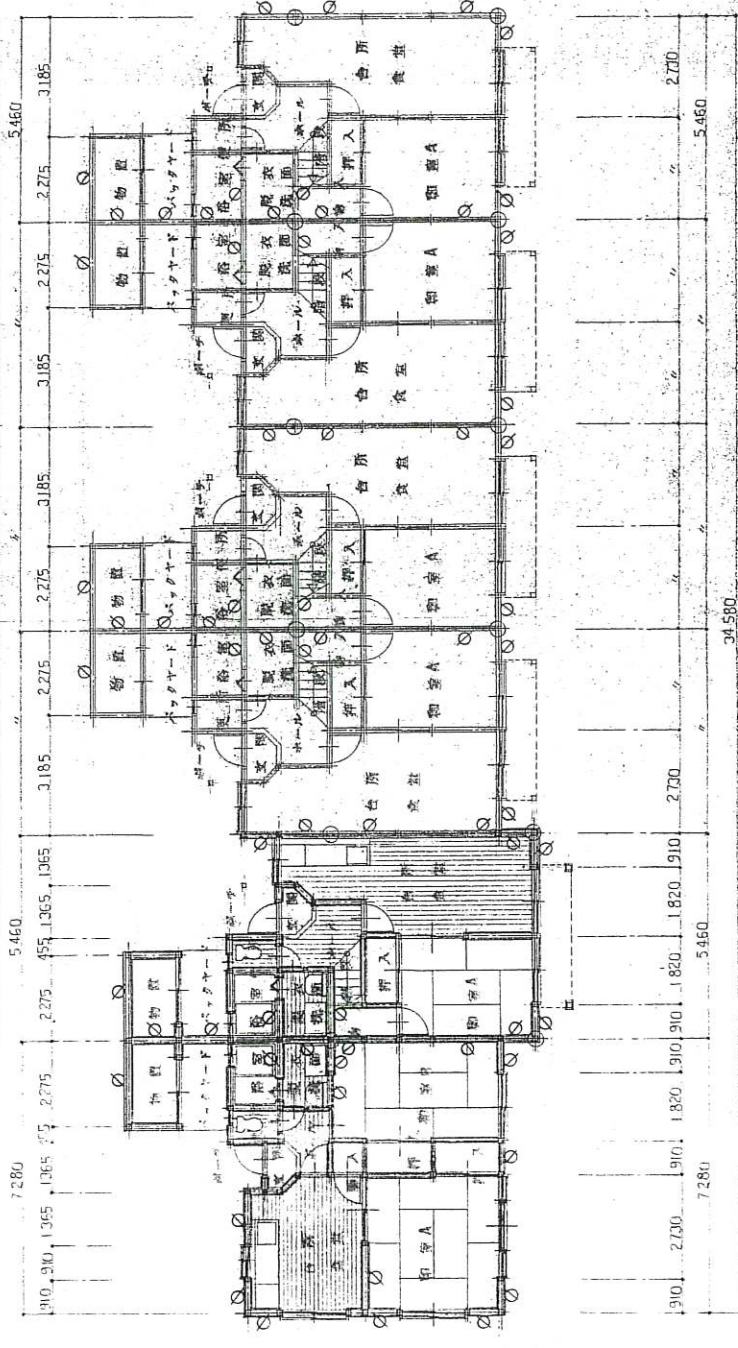

1階平面 縮尺 1/100







