



掘削断面図

① 舗装部 S = Free


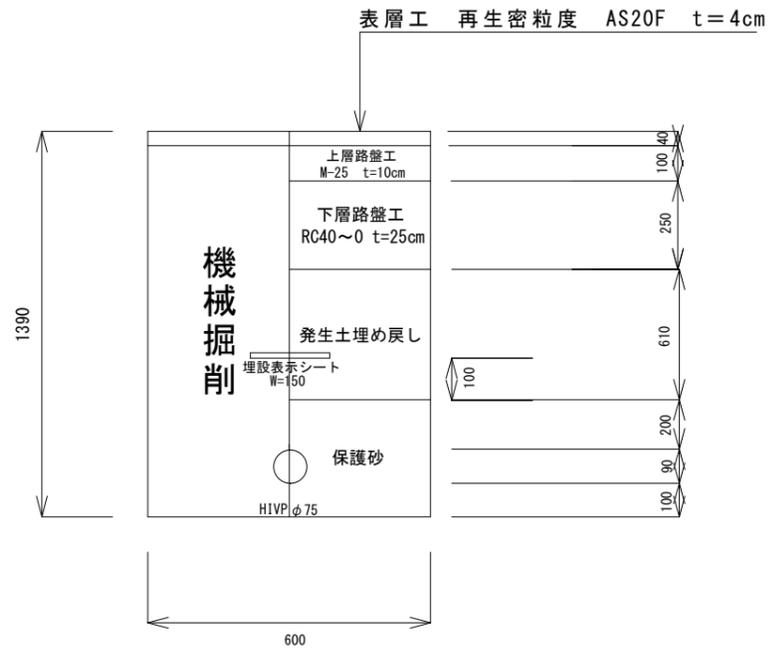


② 未舗装部 S = Free

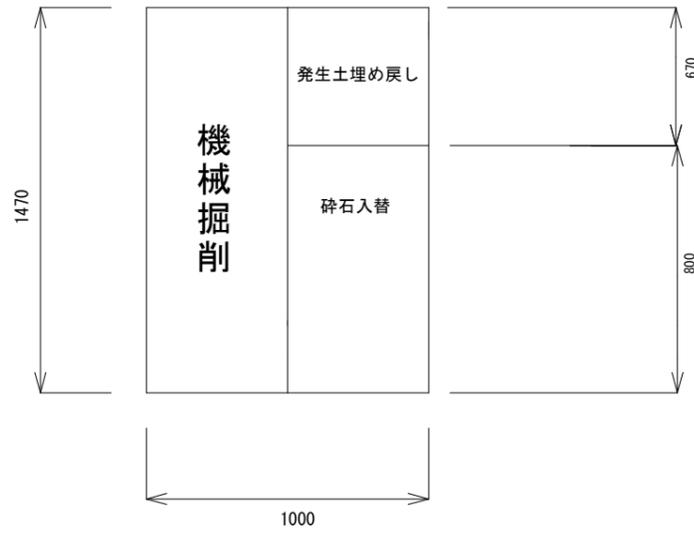

展開図 S = 1/50


詳細図 S = Free

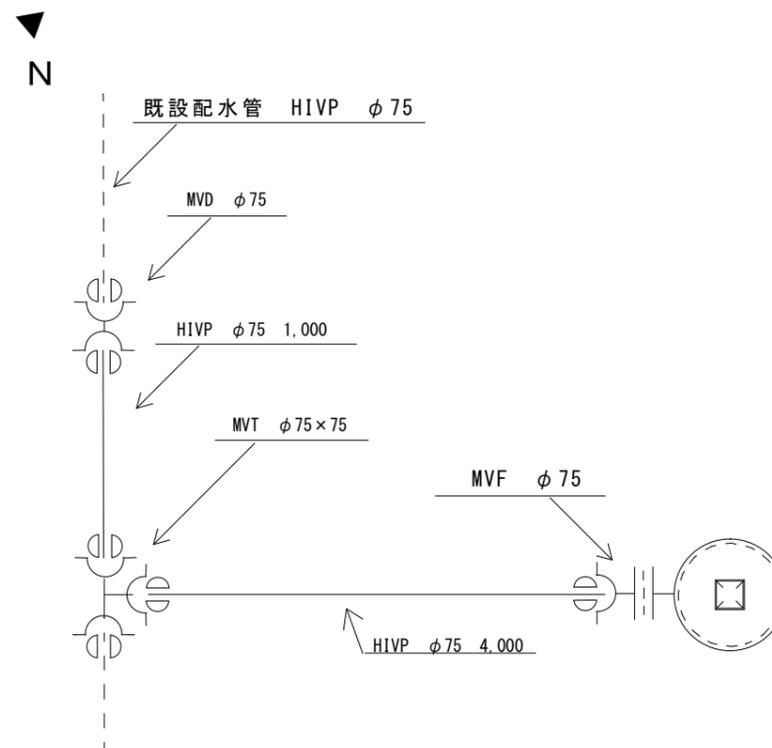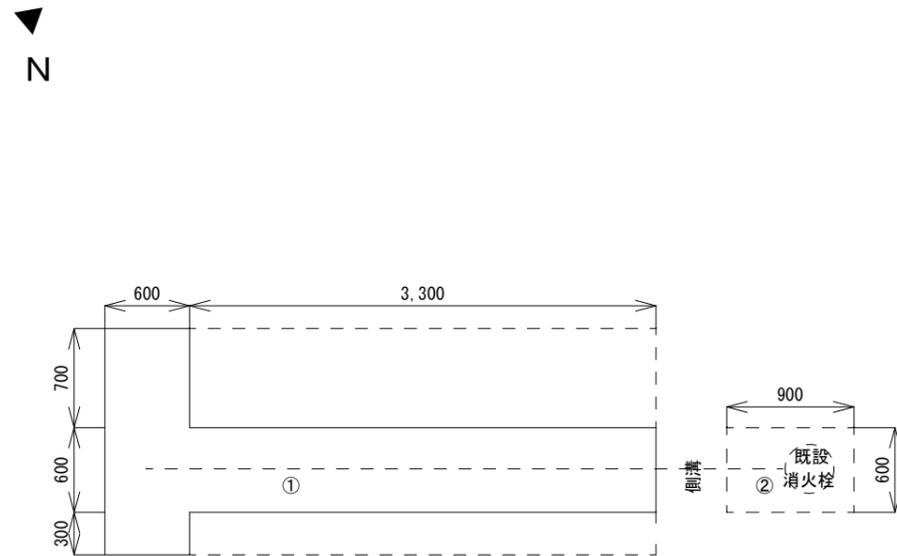


| | | | | | |
|---------------------|----|-----|----|----|----|
| 令和5年度 消火栓取替工事 (1工区) | | | | | |
| 番号 | | 1/4 | 縮尺 | 図示 | |
| 箕輪町 木下 北城7組 | | | | | |
| (町道577号線) | | | | | |
| | 照査 | 設計 | 北原 | 製図 | 北原 |
| 箕輪町役場 水道課 | | | | | |

掘削断面図


① 舗装部 S = Free

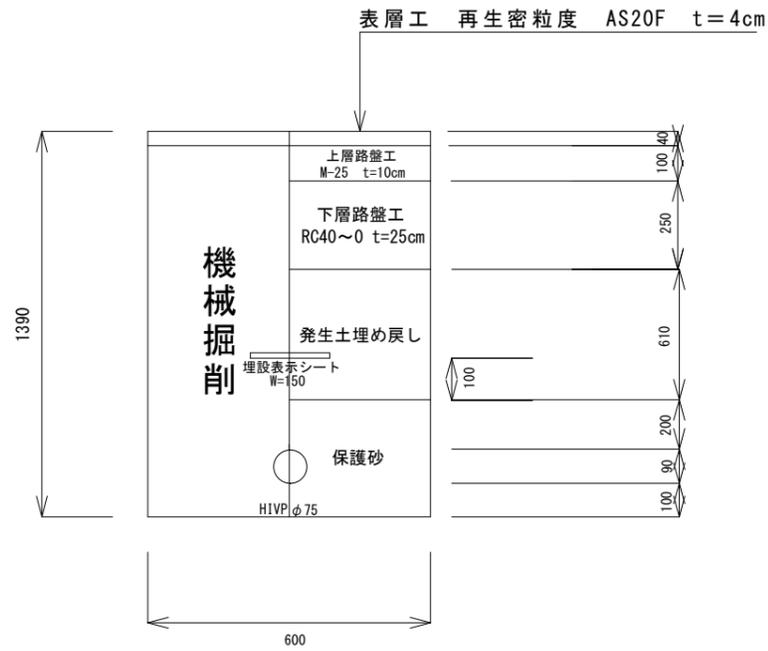


展開図 S = 1/50

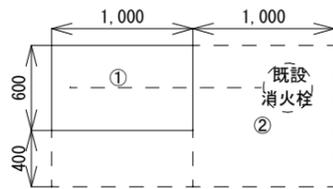

② 未舗装部 S = Free

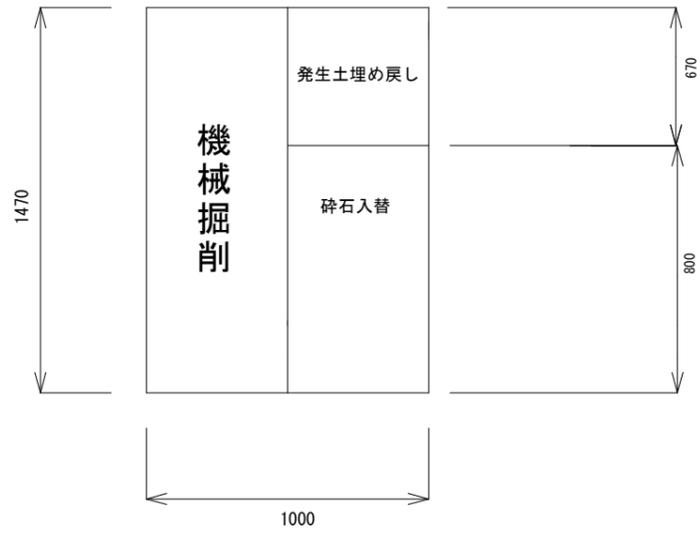


詳細図 S = Free

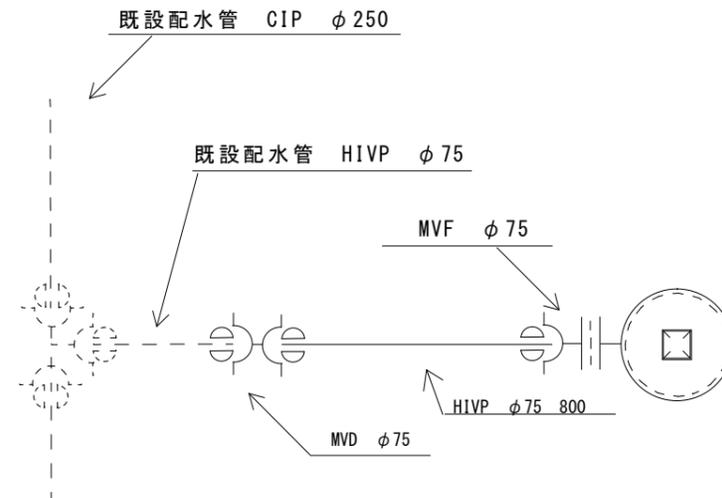


| | | | | | |
|---------------------|----|-----|----|----|----|
| 令和5年度 消火栓取替工事 (1工区) | | | | | |
| 番号 | | 2/4 | 縮尺 | 図示 | |
| 箕輪町 木下 泉沢 | | | | | |
| (町道534号線) | | | | | |
| | 照査 | 設計 | 北原 | 製図 | 北原 |
| 箕輪町役場 水道課 | | | | | |

掘削断面図


① 舗装部 S = Free

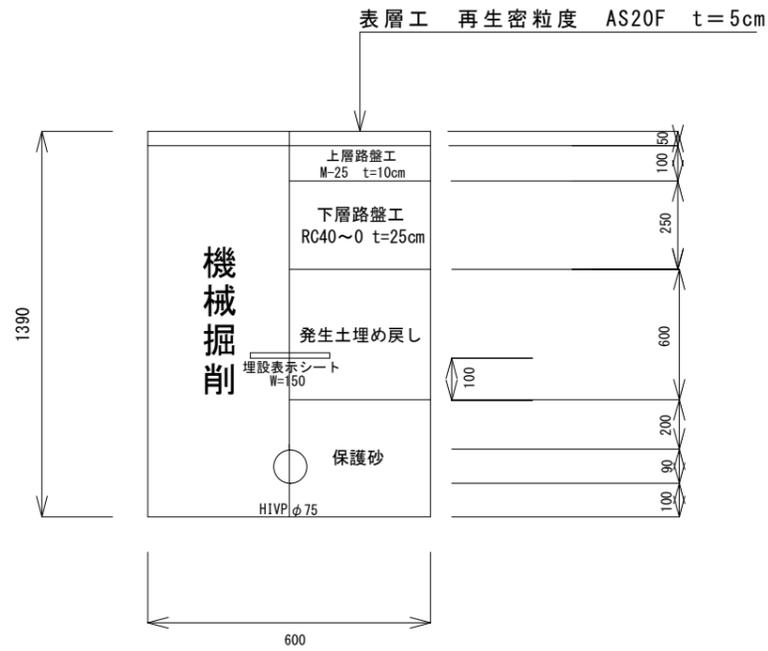


② 未舗装部 S = Free

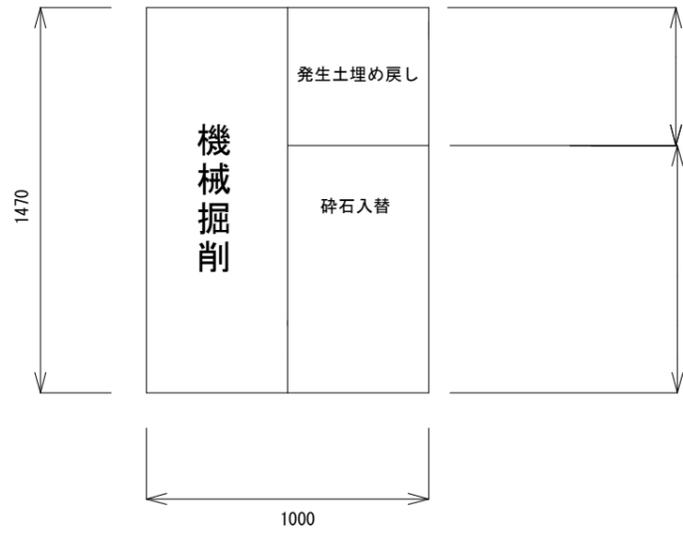

展開図 S = 1/50

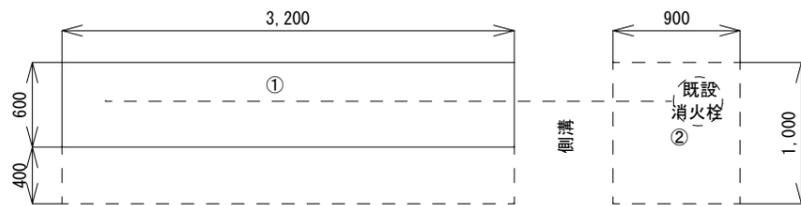

詳細図 S = Free

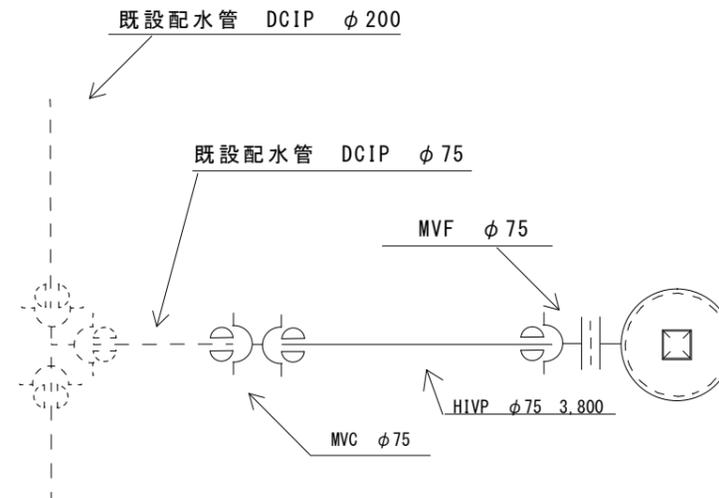


N ◀

N ◀


| | | | | | |
|---------------------|----|-----|----|----|-------|
| 令和5年度 消火栓取替工事 (1工区) | | | | | |
| 番号 | | 3/4 | 縮尺 | 図示 | |
| 箕輪町 木下 東村 | | | | | |
| (町道8号線) | | | | | |
| | 照査 | | 設計 | 北原 | 製図 北原 |
| 箕輪町役場 水道課 | | | | | |

掘削断面図


① 舗装部 S = Free

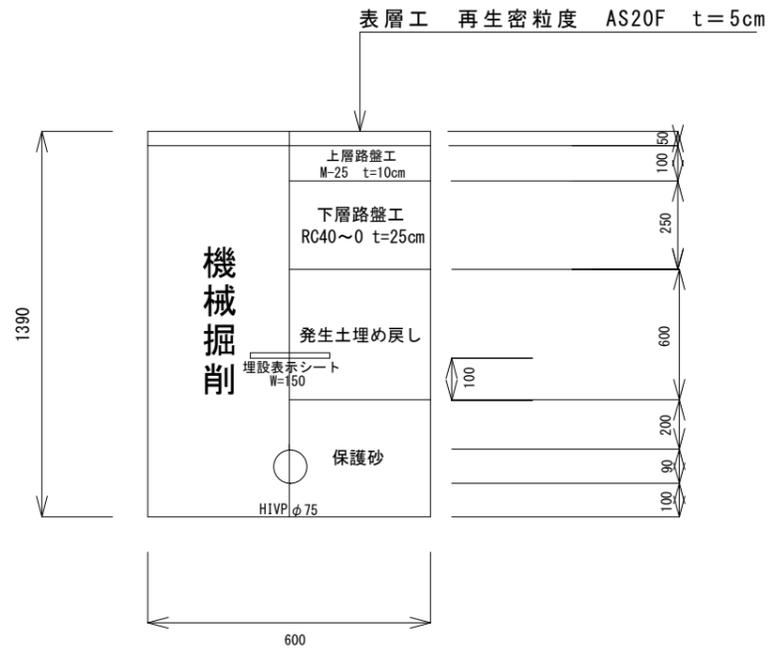


② 未舗装部 S = Free

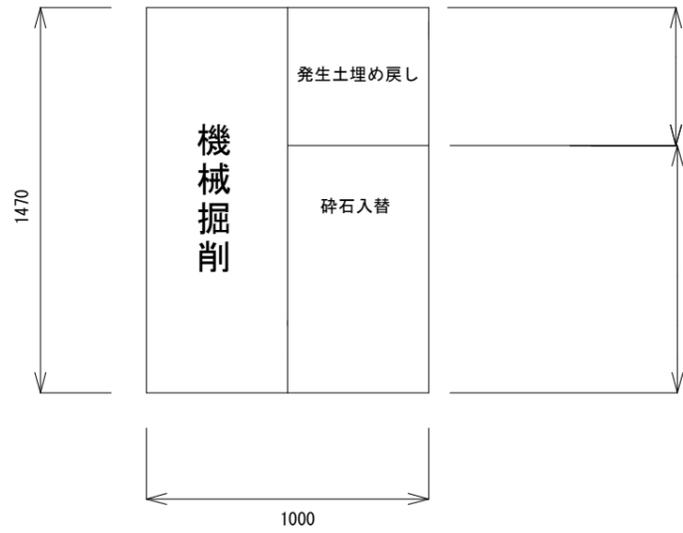

展開図 S = 1/50

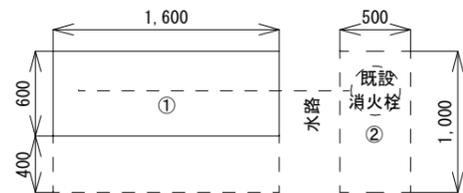

詳細図 S = Free

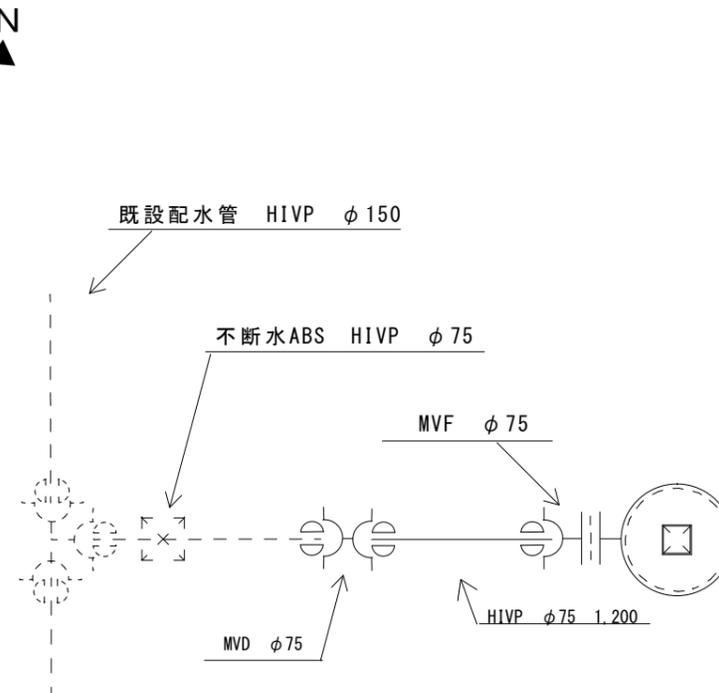

| | | | | | |
|---------------------|----|-----|----|----|----|
| 令和5年度 消火栓取替工事 (1工区) | | | | | |
| 番号 | | 4/4 | 縮尺 | 図示 | |
| 箕輪町 南小河内 山本 | | | | | |
| (町道11号線) | | | | | |
| | 照査 | 設計 | 北原 | 製図 | 北原 |
| 箕輪町役場 水道課 | | | | | |