





掘削断面図

展開図 S = 1/50

① 舗装部 S = Free


② 未舗装部 S = Free

③ 未舗装部 S = Free

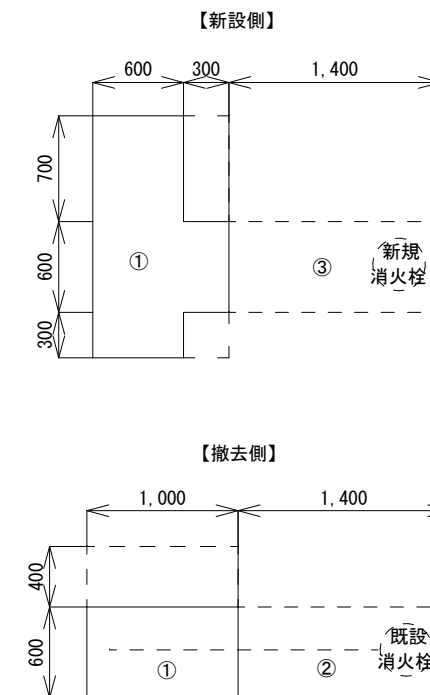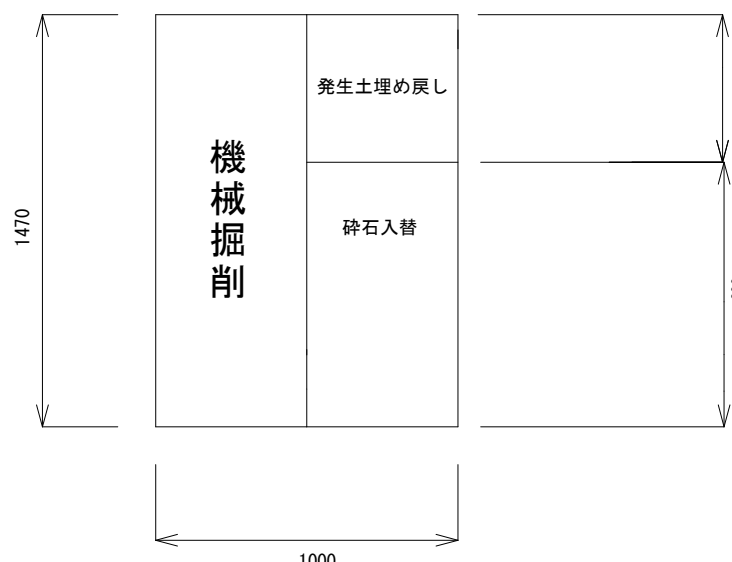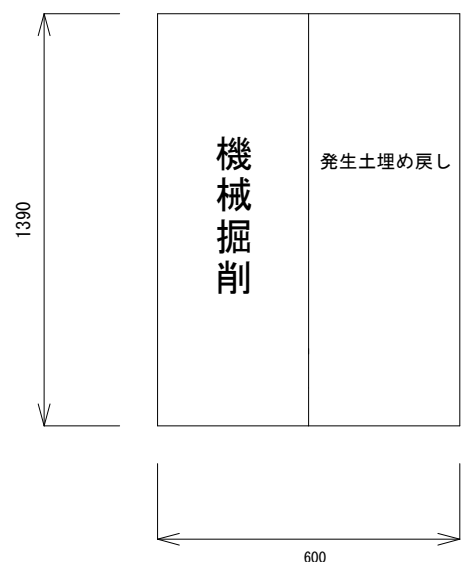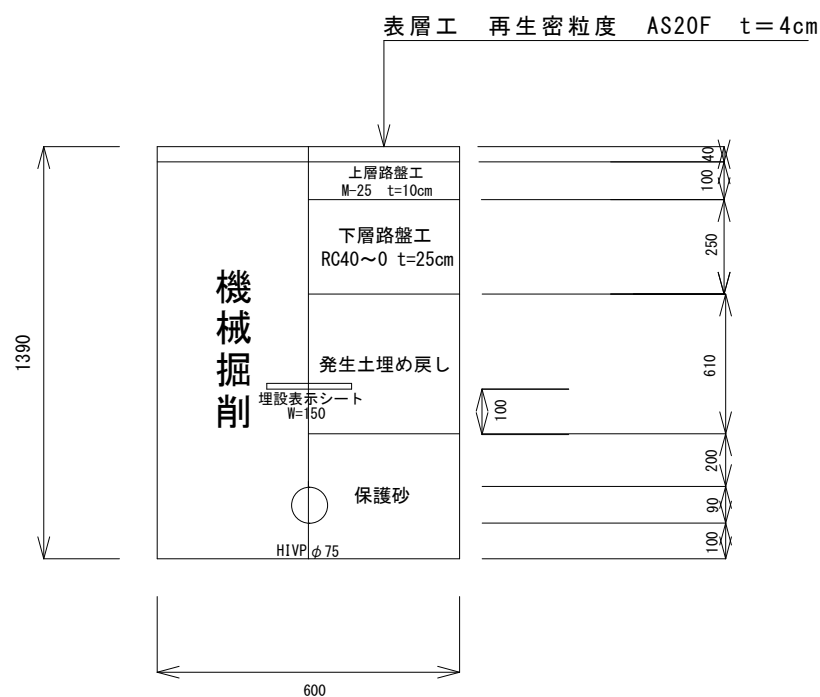


詳細図 S = Free

N ◀ 【撤去側】

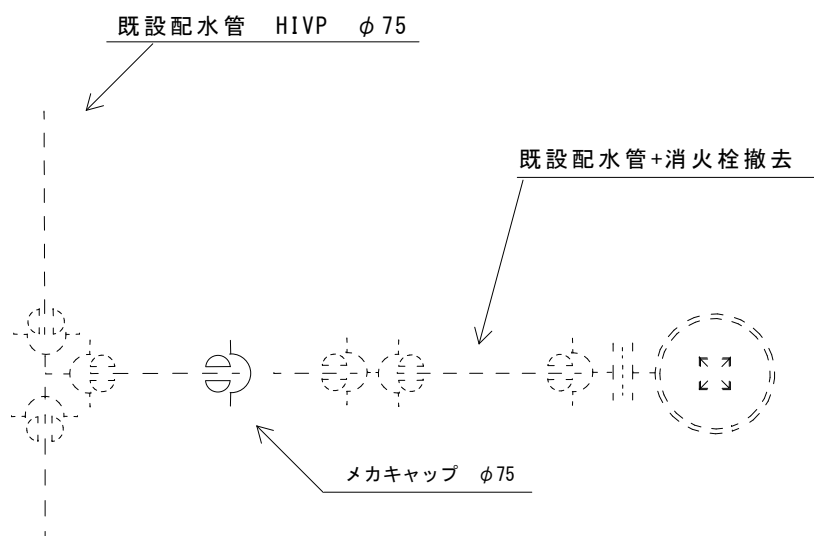


N ◀ 【新設側】

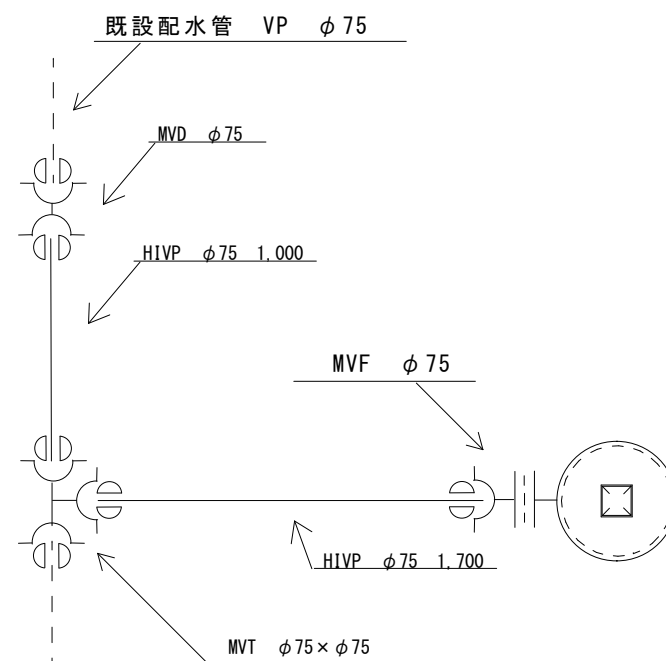


令和5年度 消火栓取替工事 (3工区)				
番号	1/3	縮尺	図示	
箕輪町 三日町 上町南1				
(町道909号線)				
照査	設計	北原	製図	北原
箕輪町役場 水道課				

掘削断面図


① 舗装部 S = Free

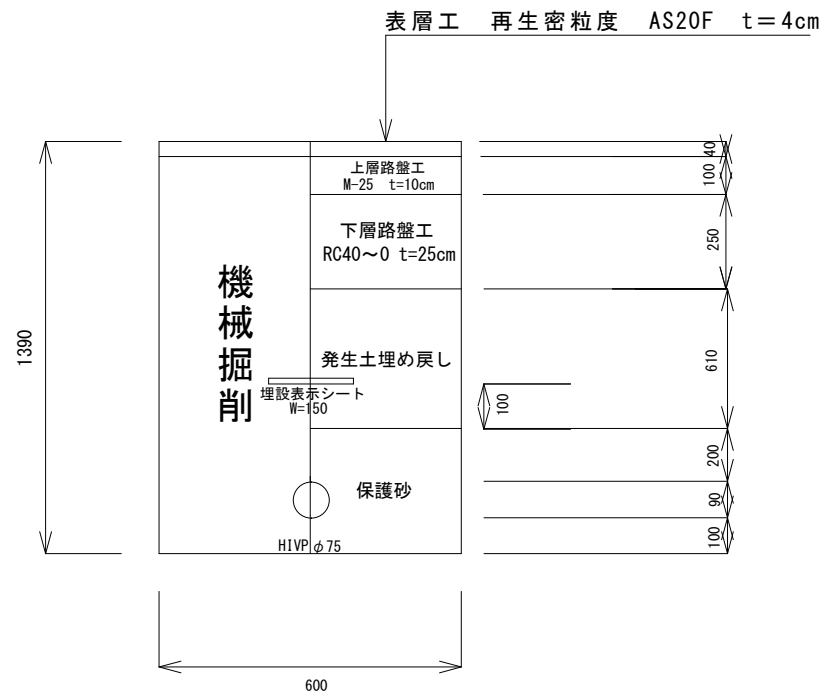


② 未舗装部 S = Free

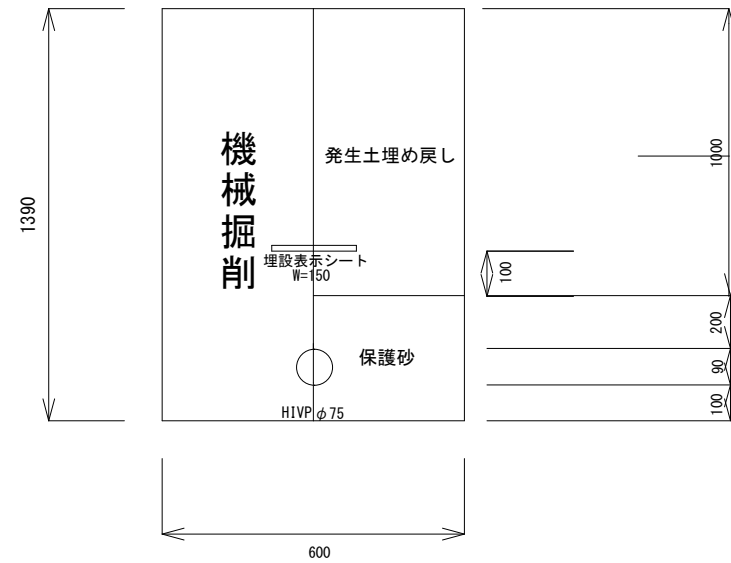


③ 未舗装部 S = Free

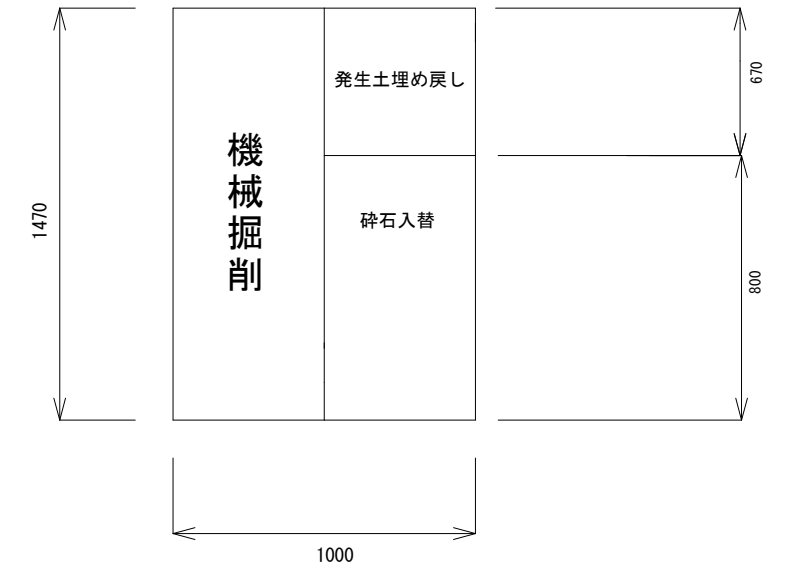

展開図 S = 1/50

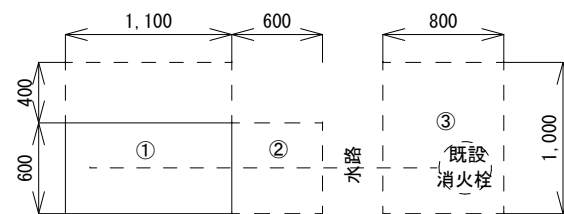


詳細図 S = Free

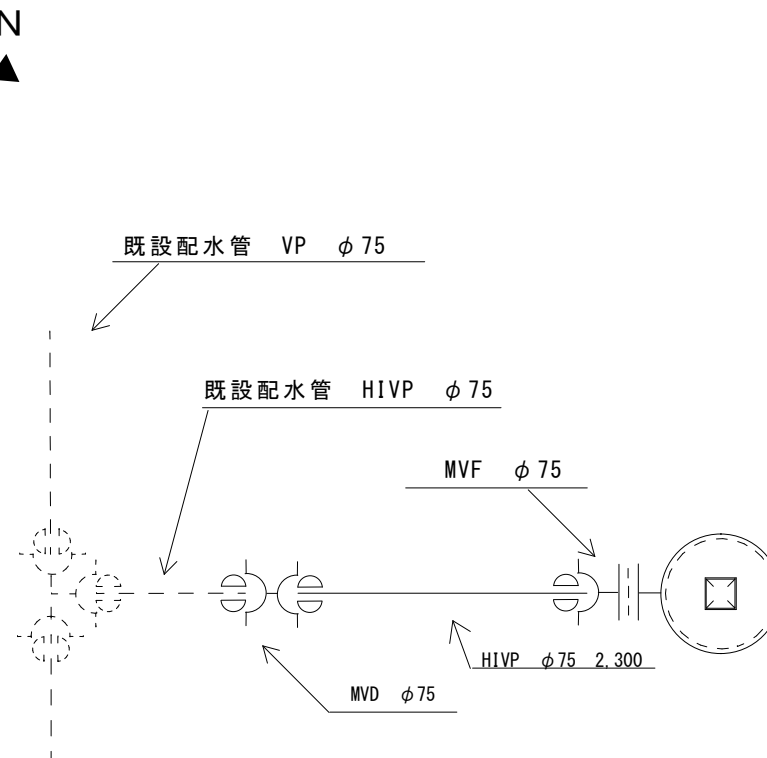


令和5年度 消火栓取替工事 (3工区)				
番号		2/3	縮尺	図示
箕輪町 福与 鹿垣				
(町道960号線)				
	照査	設計	北原	製図 北原
箕輪町役場 水道課				

掘削断面図


① 舗装部 S = Free

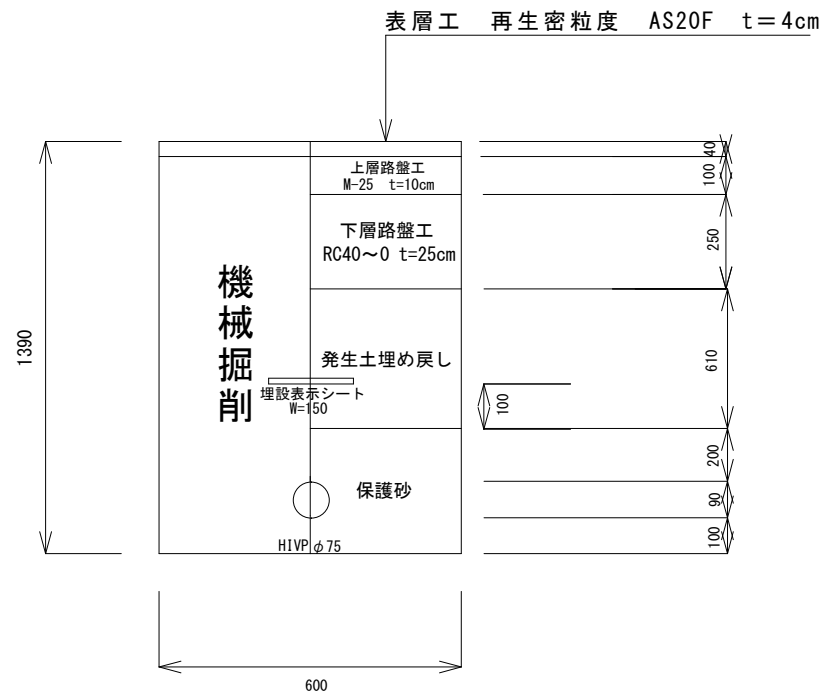


② 未舗装部 S = Free

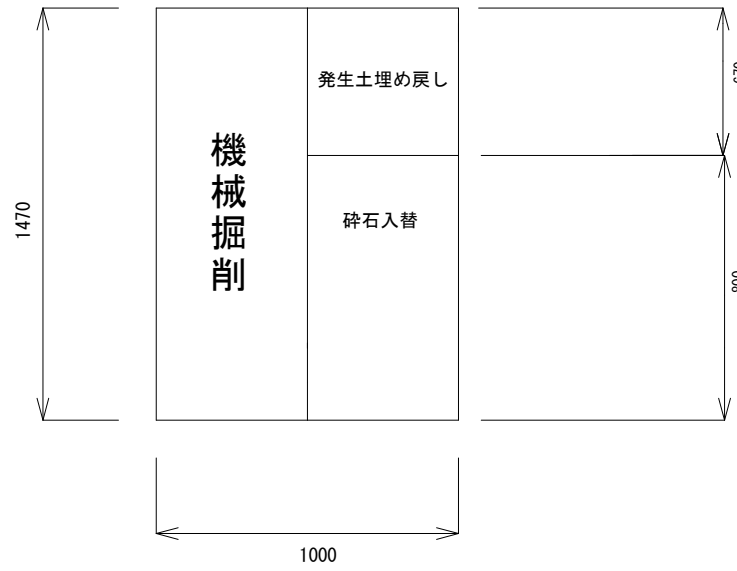

展開図 S = 1/50

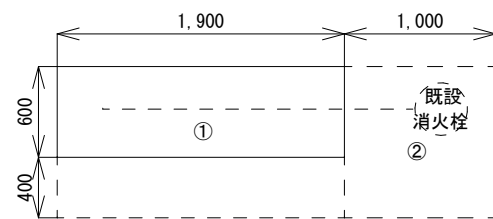

詳細図 S = Free

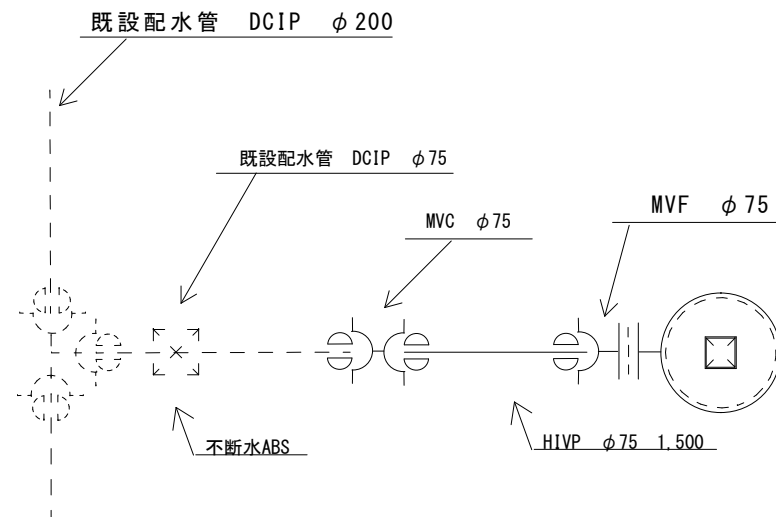

令和5年度 消火栓取替工事 (3工区)				
番号	3/3	縮尺	図示	
箕輪町 福与 中村				
(町道13号線)				
照査	設計	北原	製図	北原
箕輪町役場 水道課				