


1 : 1,000
19-25

箕輪町道路台帳図

(測定基図)

平成四年一月作成

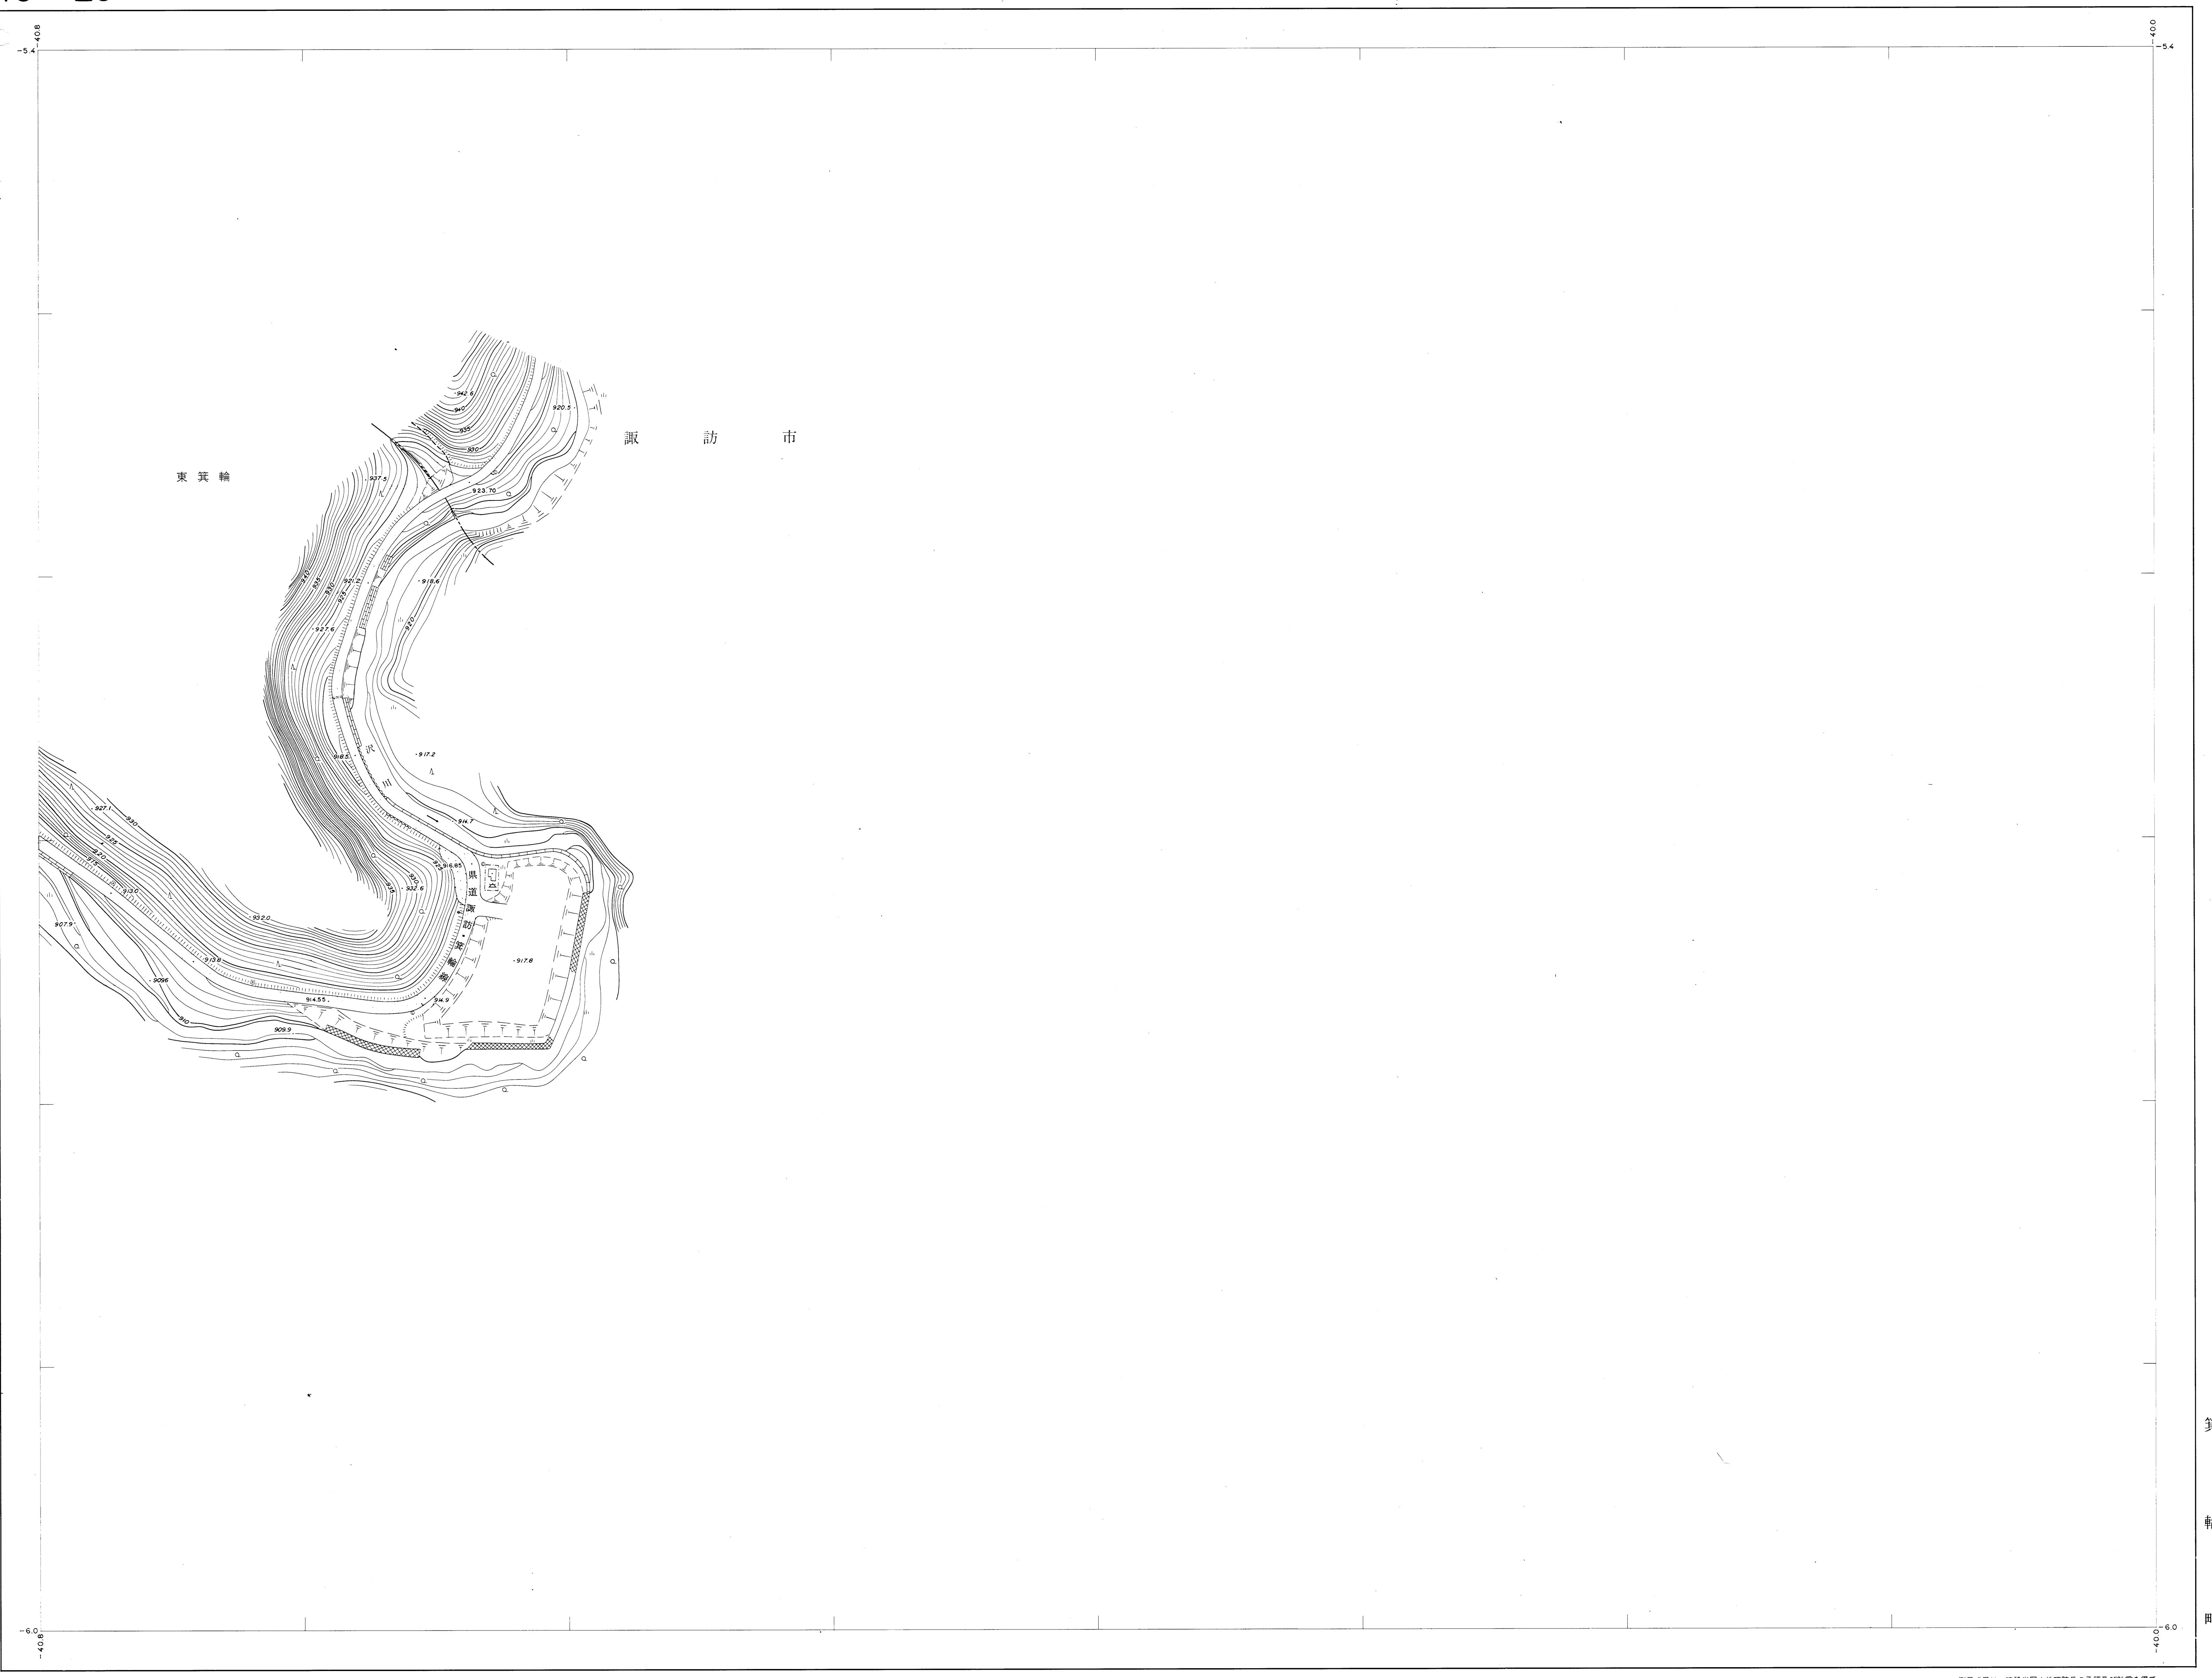

國際航業株式会社調製

撮影 平成 3年 5月 座標系 第
測図 平成 3年12月ステレオプロッター A8 等高線間隔 1
現調 平成 4年 1月
補正 平成 年 月
補正 平成23年 3月 31日

A horizontal scale bar representing distance. At the top center, it says "1 : 1,000". Below the bar, numerical markings are placed at intervals of 100 units: "0", "10", "50", "100", "1", and "200m". The "1" marking is positioned between the "100" and "200m" markings.

この測量成果は、建設省国土地理院長の承認及び助言を得て、
同院所管の測量標及び測量成果を使用して得たものである。
(承認番号) 平3. 関公 第33号

19-25