


1:1,000
29-21

箕輪町道路台帳図

(測定基図)

昭和五十七年十月作成

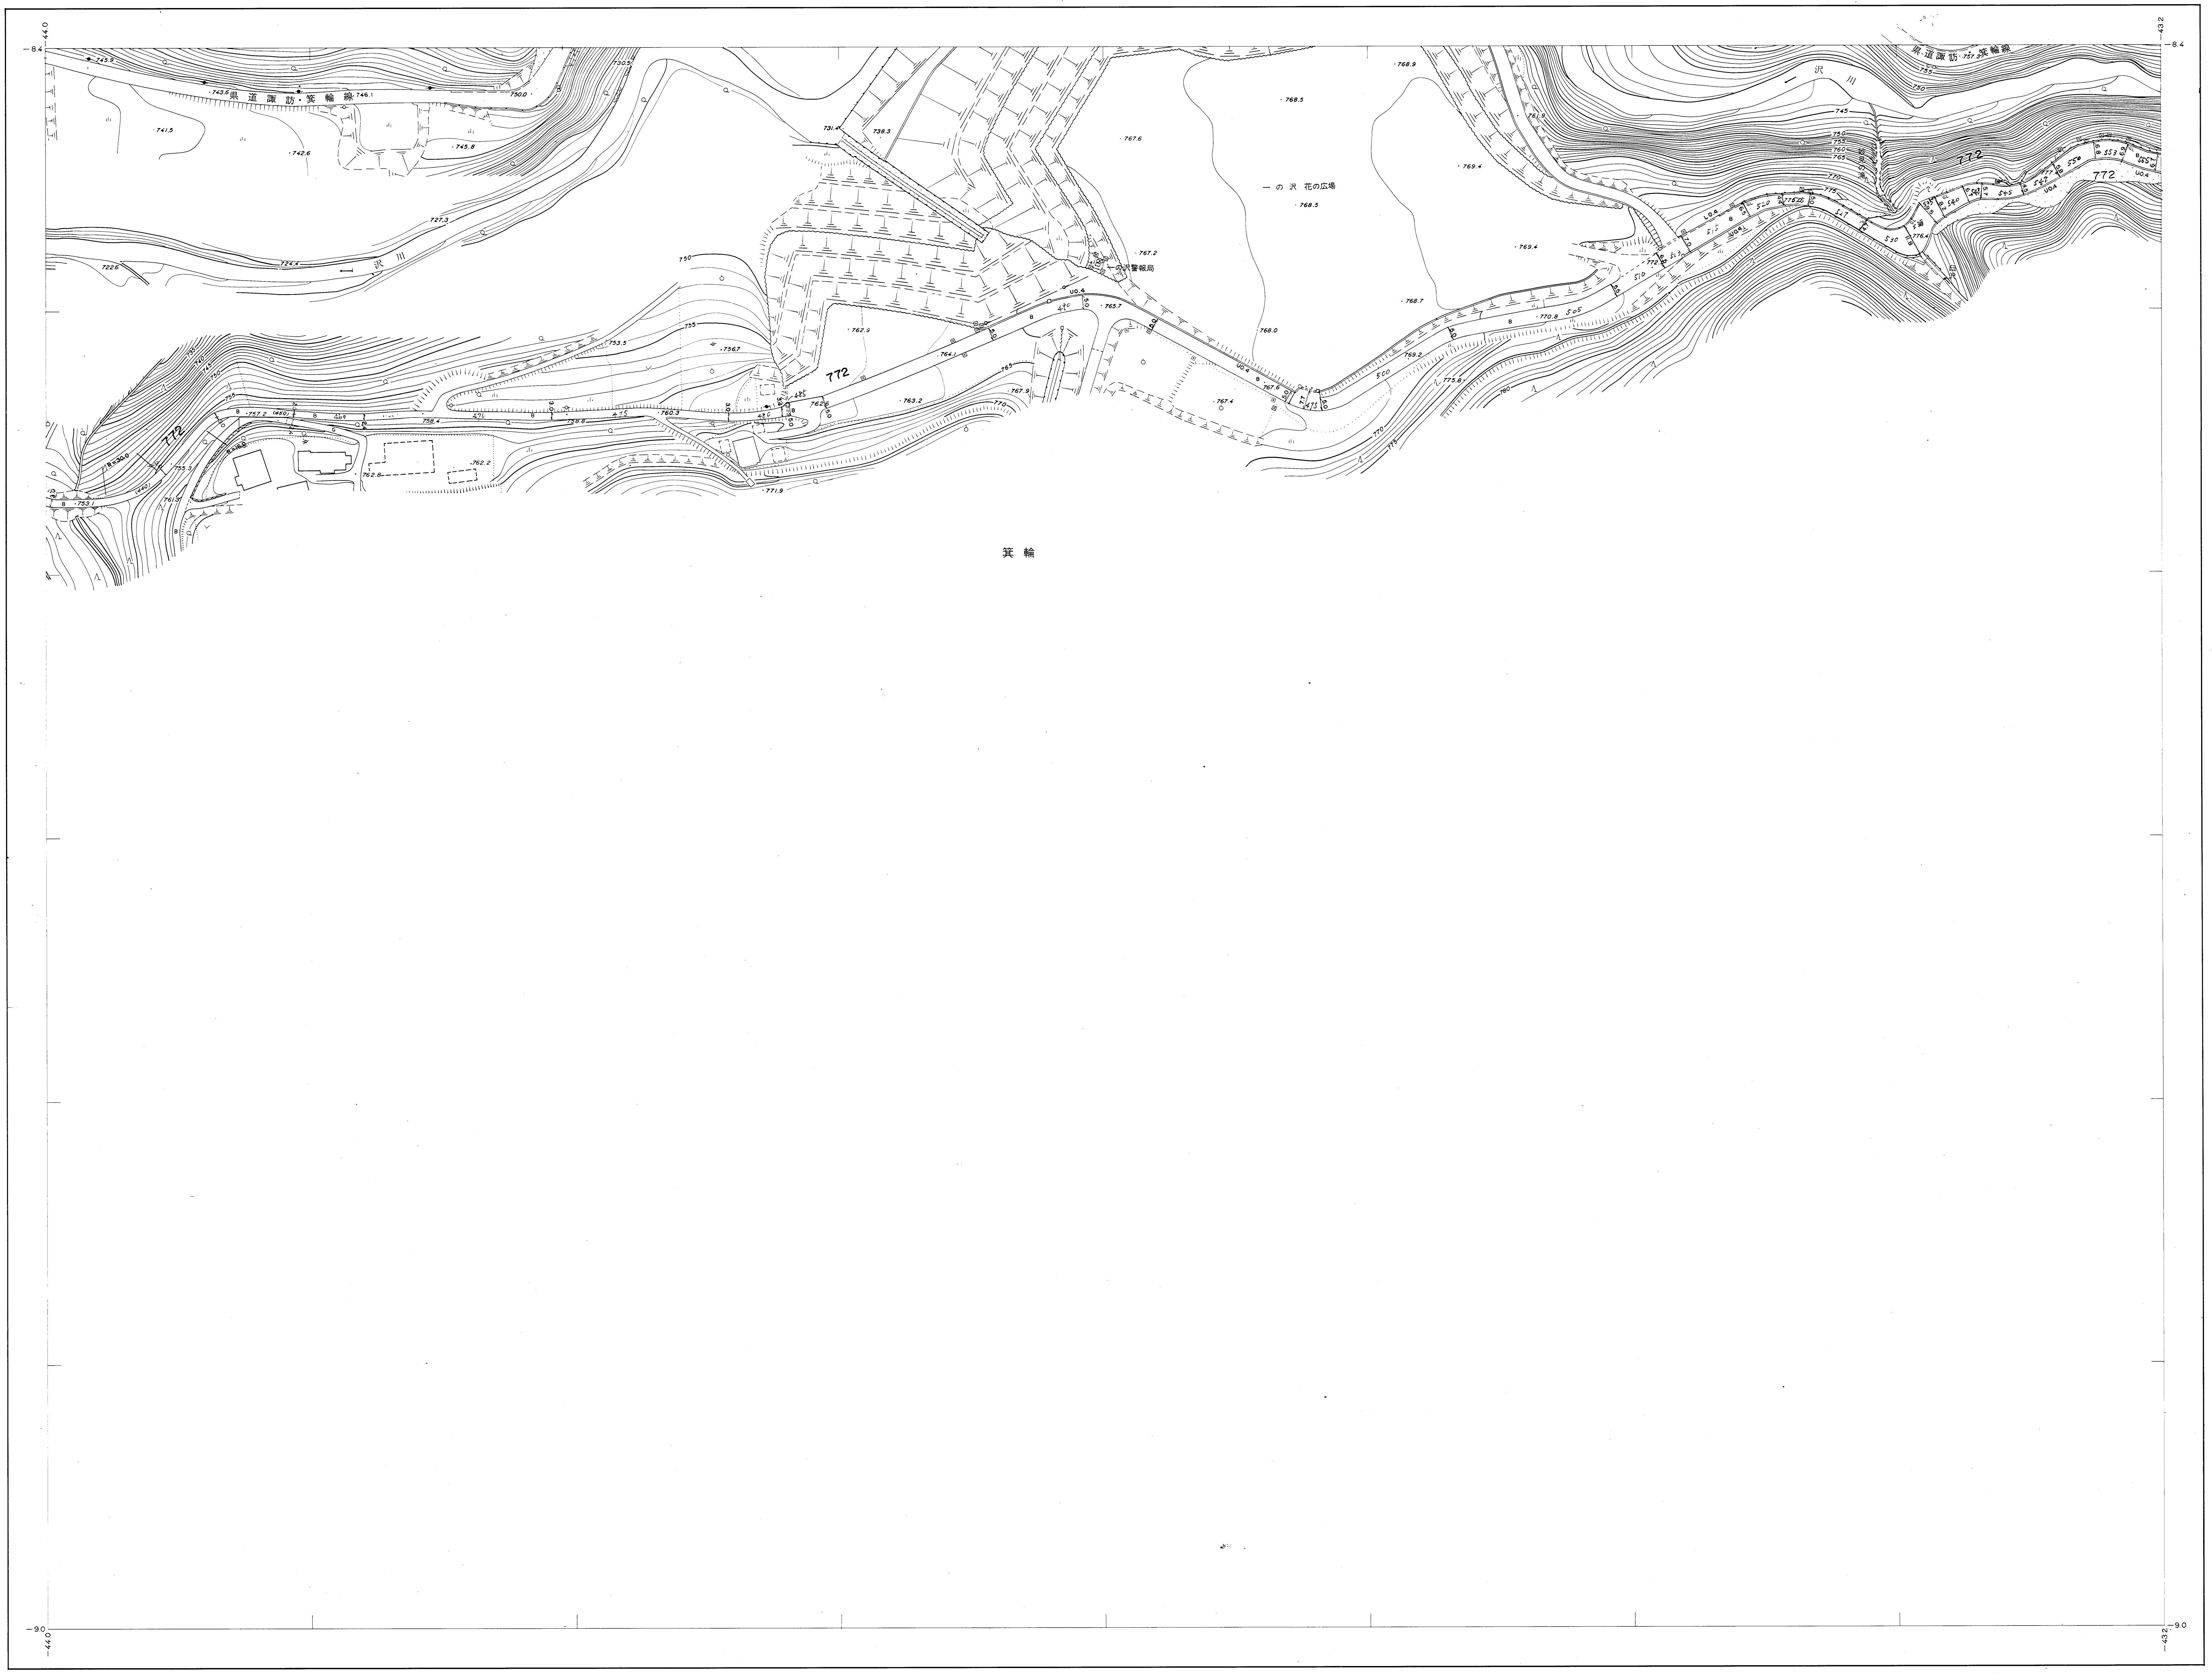

平成4年1月修正 撮影 昭和57年6月
測図 昭和57年9月 ステレオプロッター A8
現調 昭和57年10月
補正 平成6年3月20日
補正 平成23年3月31日

座標系 第VIII
等高線間隔 1 m

A horizontal scale bar diagram. At the top center, it says $1 : 1,000$. Below this, there are two sets of horizontal lines. The first set has tick marks at 0, 10, 50, 100, and 200 meters. The second set has tick marks at 0, 100, 200, and 300 meters. The 200m mark on the second set aligns with the 100m mark on the first set.

地図は、建設省国土地理院長の承認を得て、同院所管の
標及び測量成果を使用して調製したものである。
(承認番号) 昭57. 関公第 94 号

(承認番号) 平3. 関公第33号

29-21