1:1,000
37－2

箕輪町道路台帳図　（測定基図）

昭和五十七年十月作成

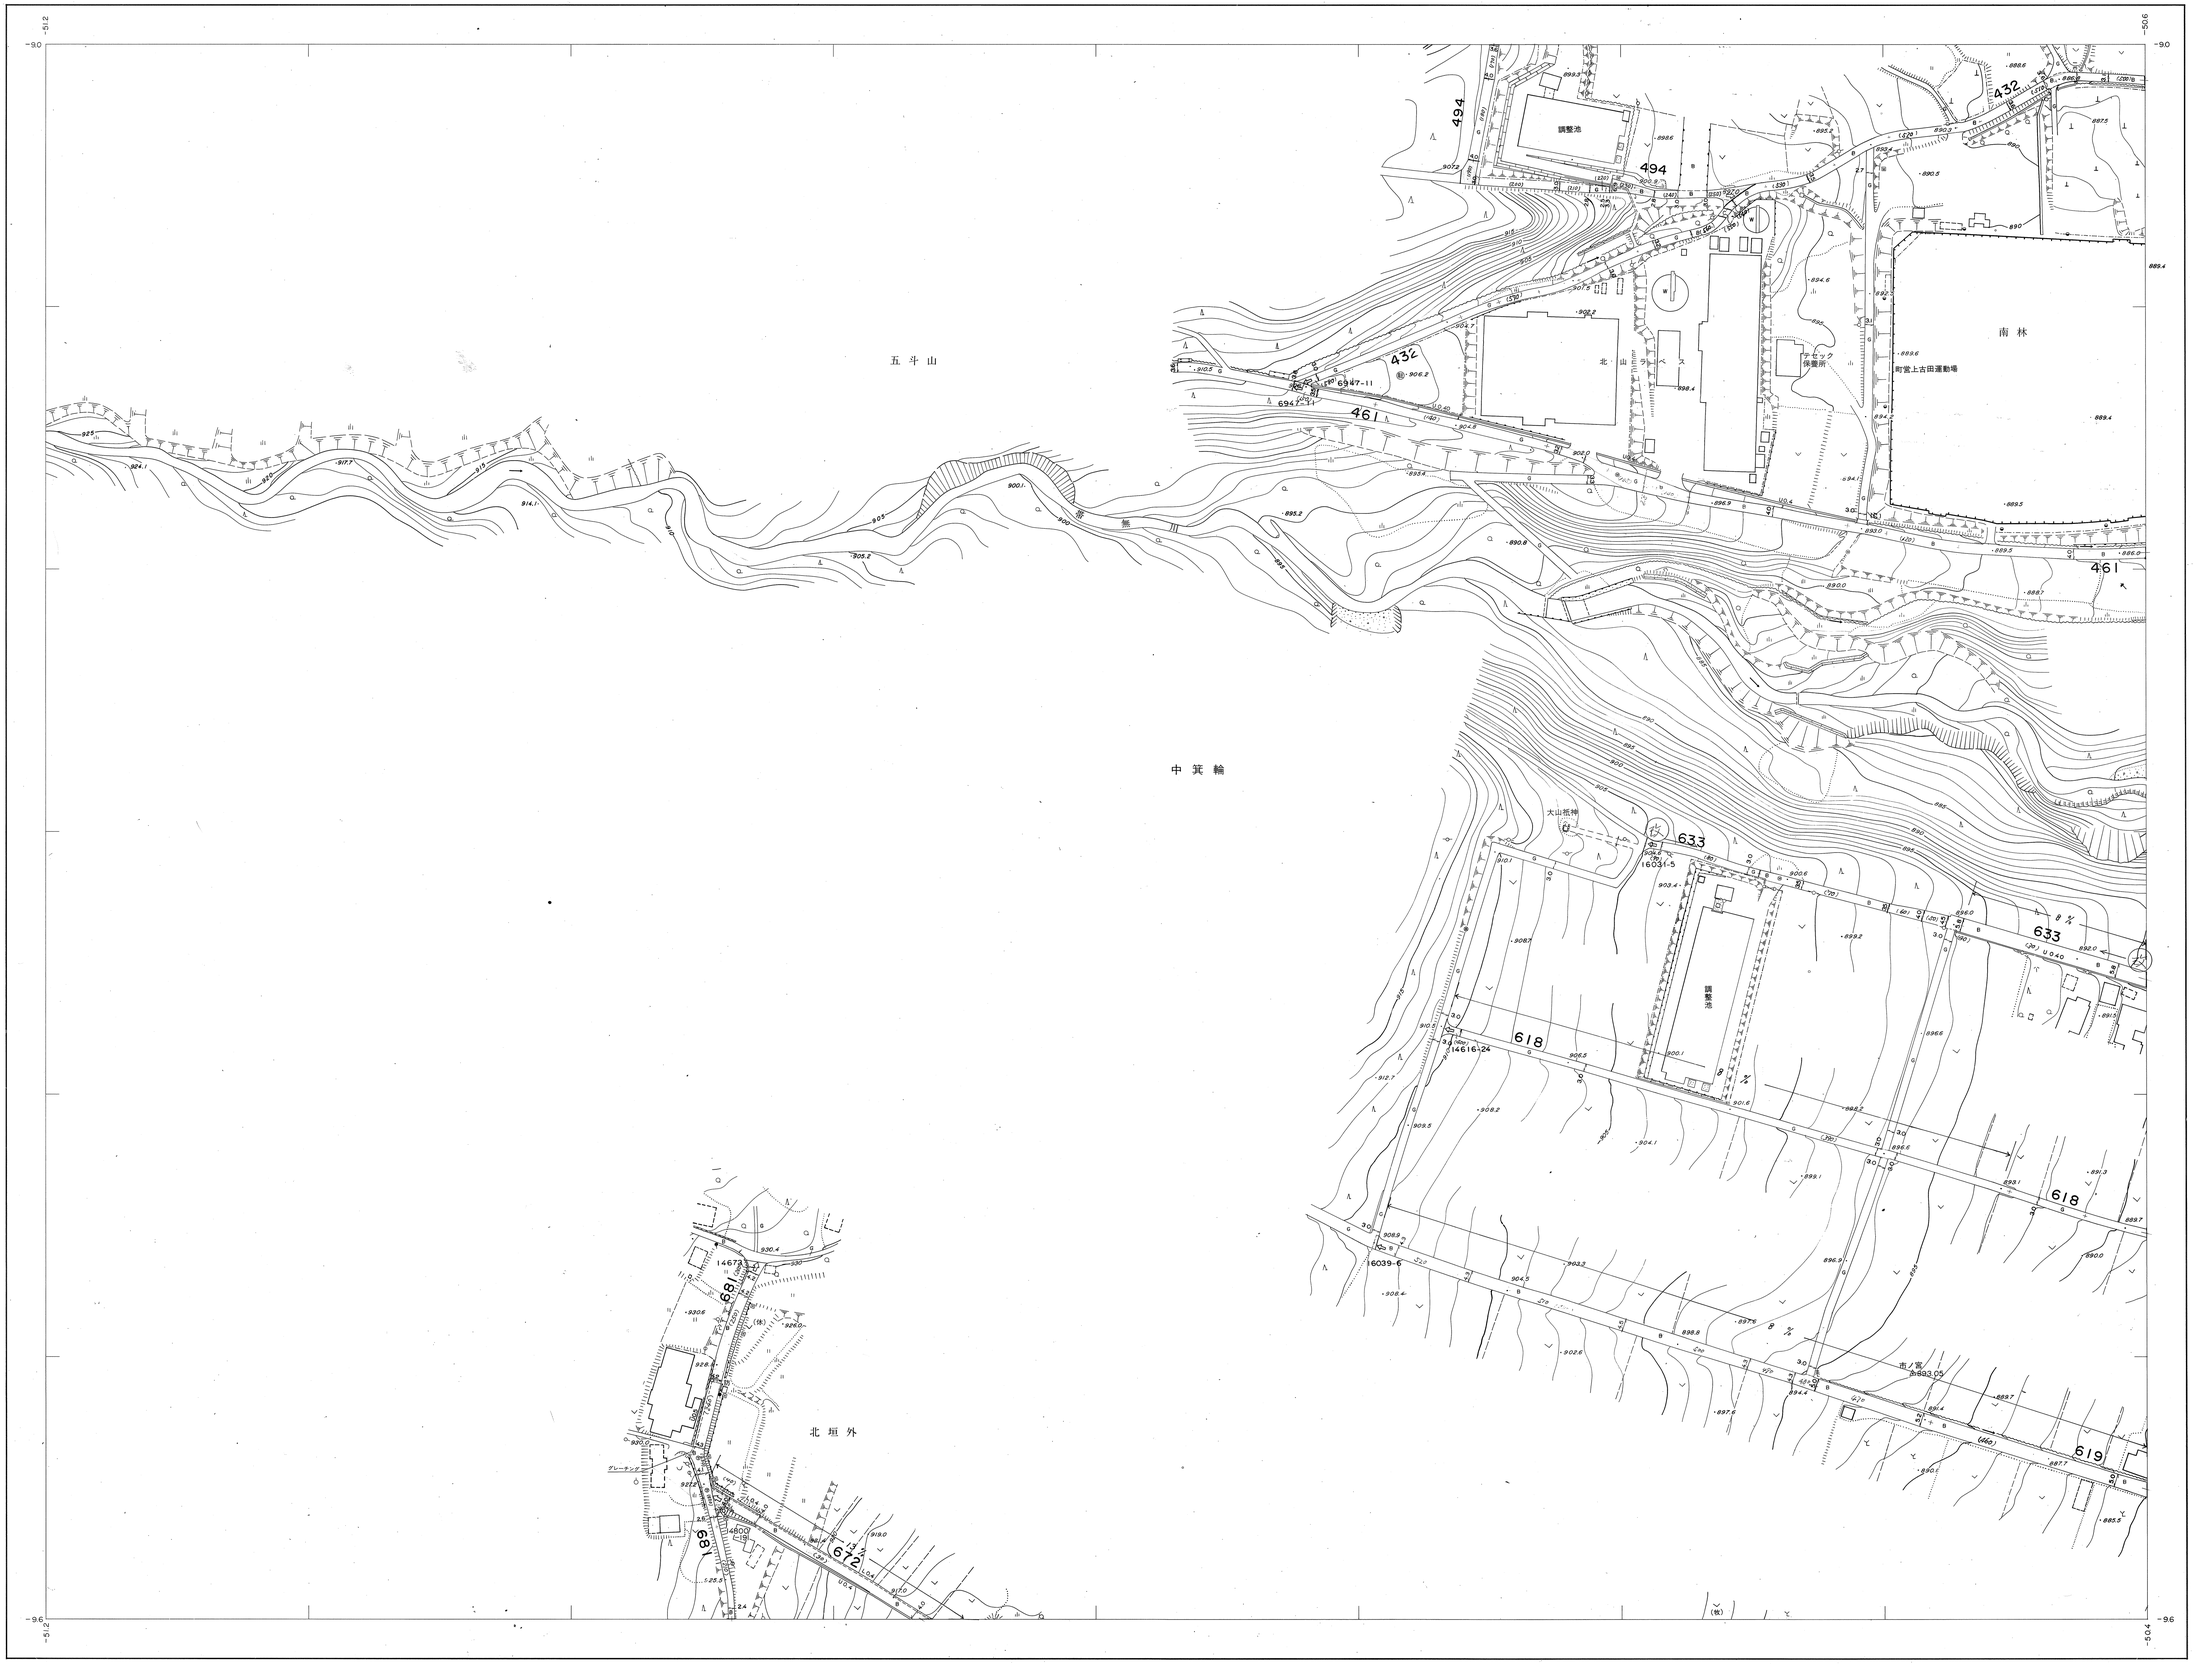

27-21	27-22	27-23
37-1	37-2	37-3
	37-7	37-8

行政区画

長野県
上伊那郡
箕輪町

記号

国際航業株式会社調製

箕輪町

37－2

平成４年１月修正

撮影　昭和57年６月　　座標系　第Ⅷ系
測図　昭和57年９月 ステレオプロッターA8　　等高線間隔　1m
現調　昭和57年10月
補正　昭和61年１月　　補正　平成18年３月28日
補正　昭和62年10月５日　　補正　平成26年３月31日
補正　平成元年11月30日　　補正　平成27年３月31日
補正　平成４年11月30日　　補正　平成29年３月31日
補正　平成６年３月20日
補正　平成９年３月25日
補正　平成10年３月31日

1:1,000
0　10　50　100　200m

この地図は、建設省国土地理院長の承認を得て、同院所管の測量標及び測量成果を使用して調製したものである。
（承認番号）昭57．関公第94号

この測量成果は、建設省国土地理院長の承認及び助言を得て、同院所管の測量標及び測量成果を使用して得たものである。
（承認番号）平３．関公第33号