


御影石ベンチ構造図 (参考図)


ベンチ
EX-13061

※ISO9001認証取得企業で品質管理された製品です。
 ※(一社)日本公園施設業協会 SPL表示認定企業の製造製品です。
 ※(一社)日本公園施設業協会の生産物賠償責任保険に加入した製品です。

※注意
 ご使用中に、石の表面が剥がれる場合がありますが性質上問題はありません。

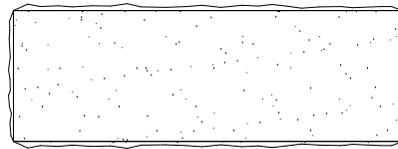

本体：白御影石
 座面：本磨き 側面：割肌仕上
 重量：500kg

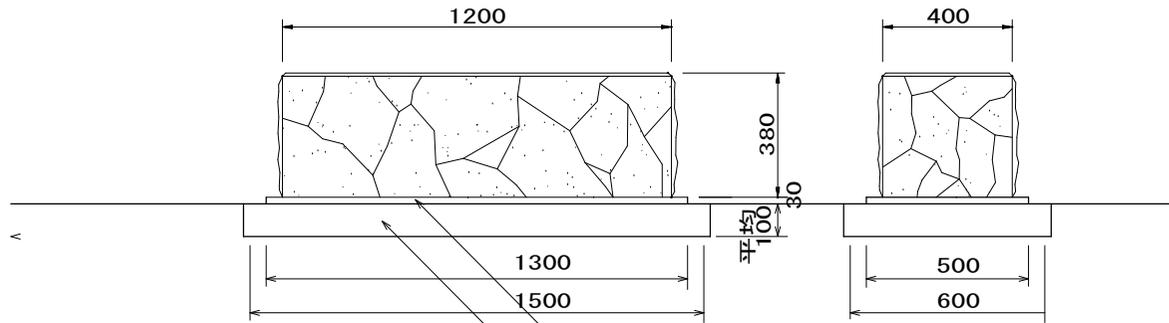

均しモルタル
 $V=1.30 \times 0.50 \times 0.03 = 0.02\text{m}^3$

高さ調整基礎碎石 (RC-40)
 $A=1.5 \times 0.6 = 0.9\text{m}^2$

掘削 $V=1.5 \times 0.6 \times 0.1 = 0.1\text{m}^3$

令和 5年度	町単独公園施設改修	工事
番号	1/1	ベンチ構造図(参考図) 縮尺
もみじ湖周辺公園		
箕輪町長岡		
	照査	設計 製図
箕輪町役場		

※御影ベンチ設置場所が傾斜の場合基礎碎石の厚みで調整し設置のこと